

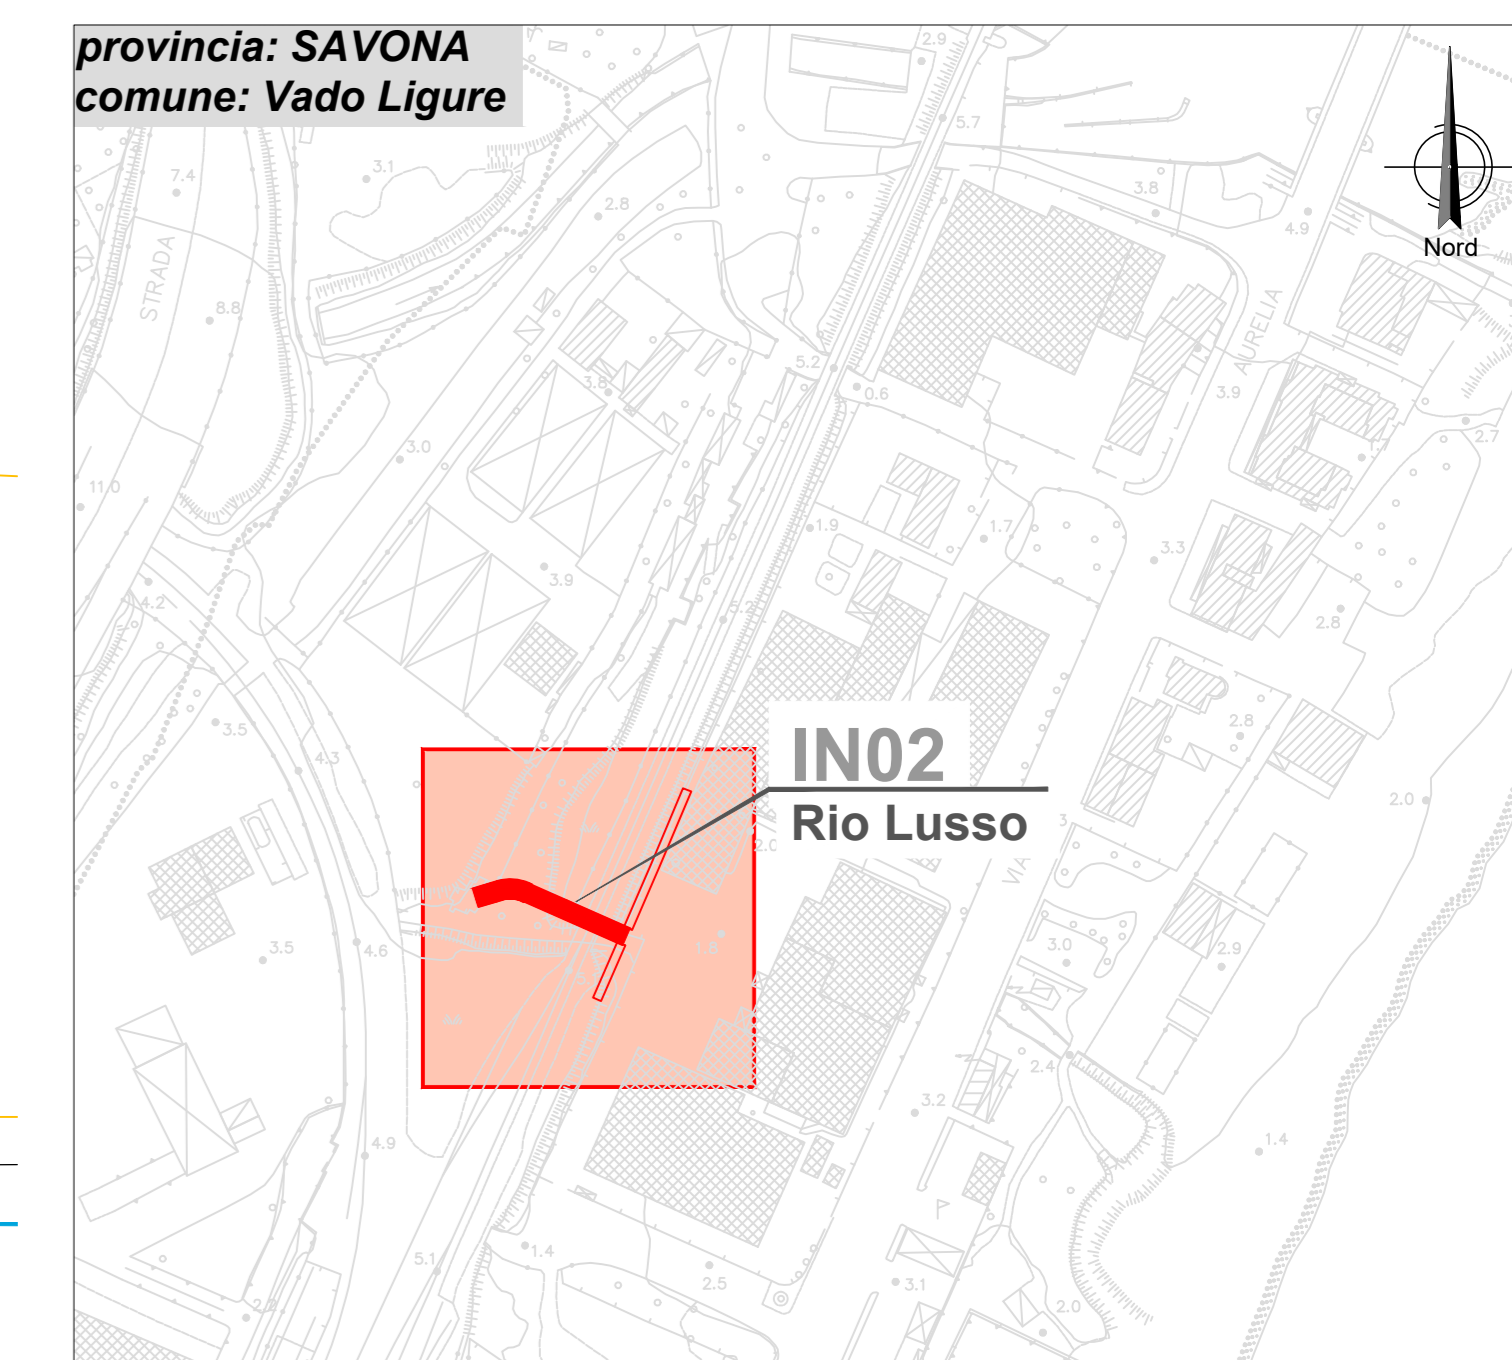


SEZIONE B-B
1:200

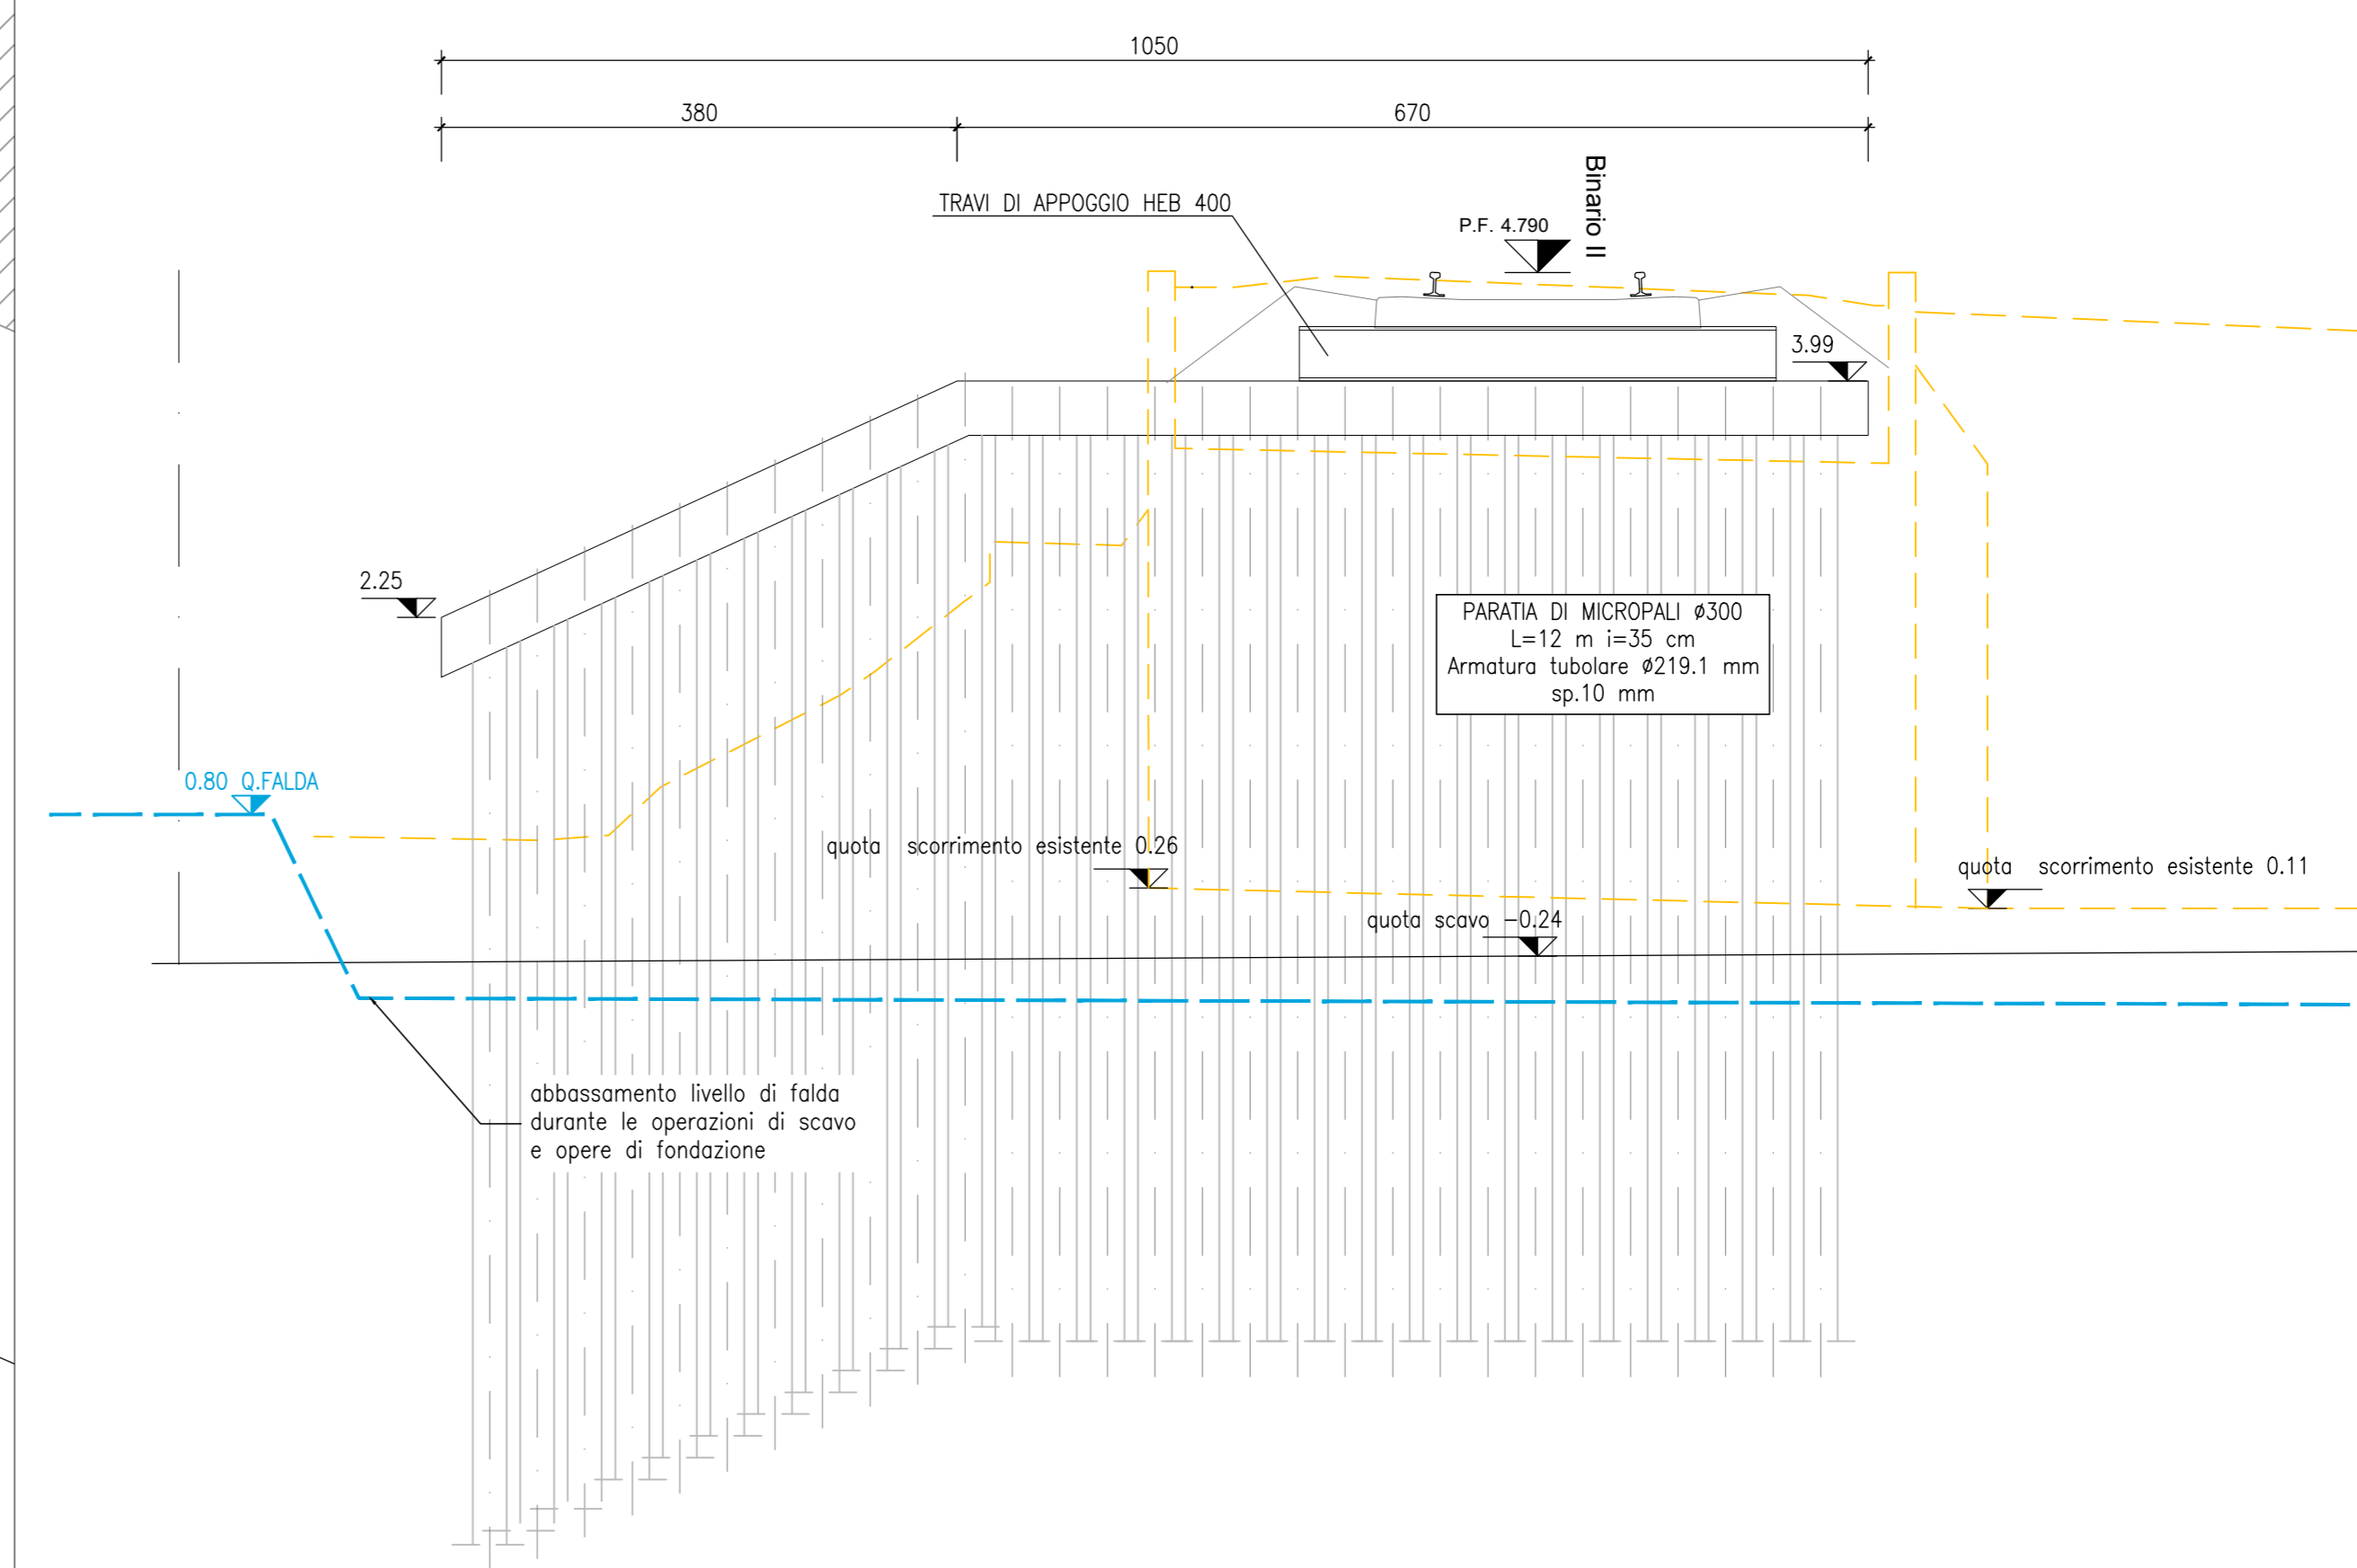


SEZIONE LONGITUDINALE PARATA
1:50

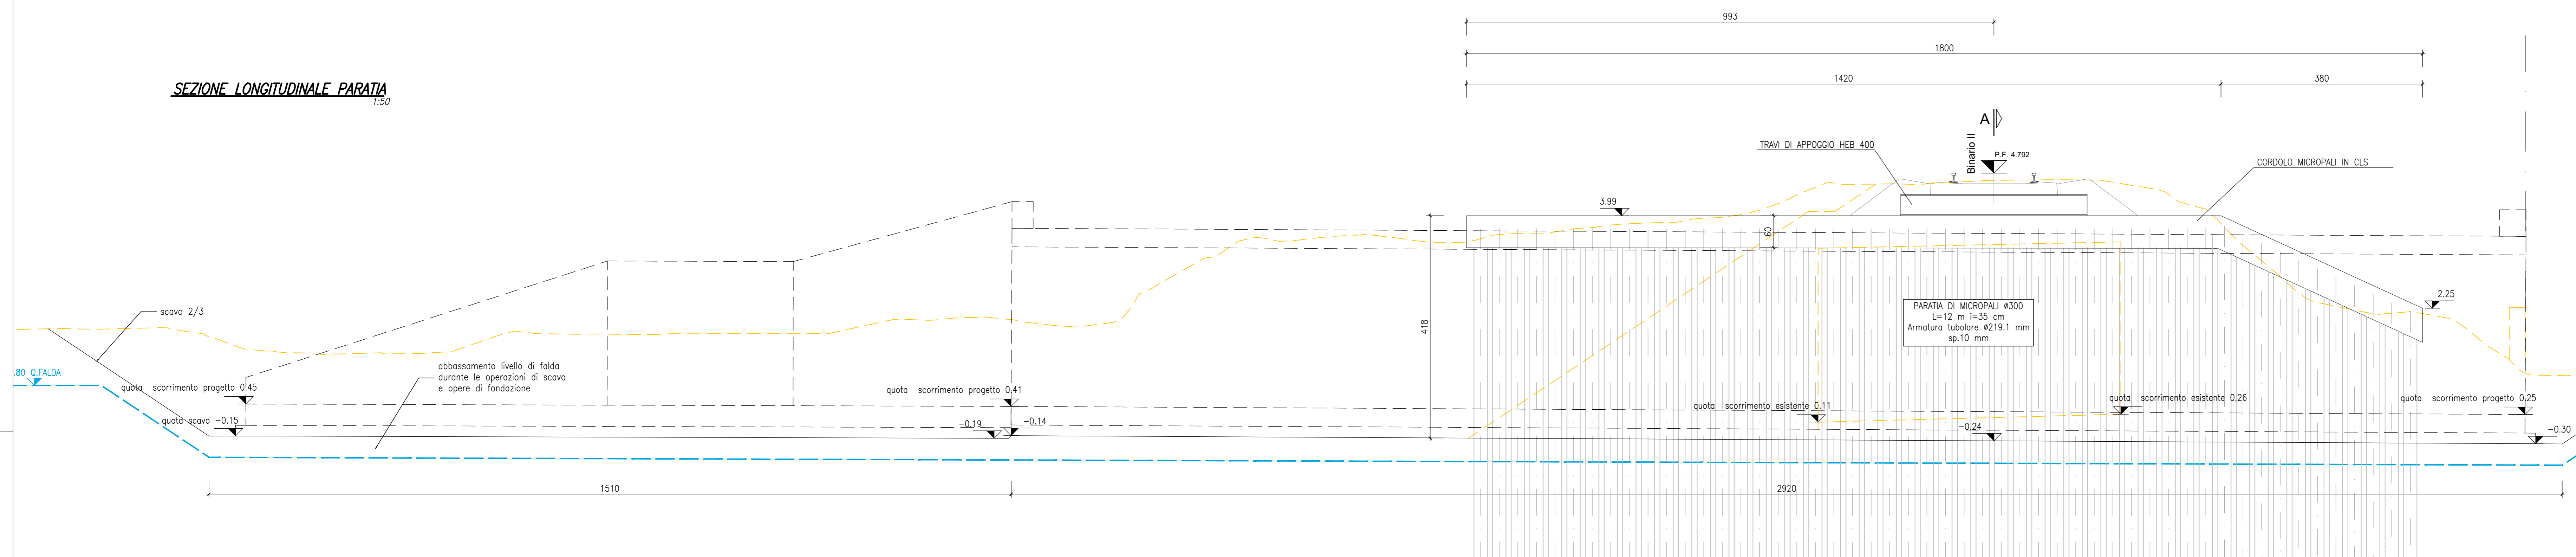

NOTA BENE: PER LE CARATTERISTICHE DEI MATERIALI SI RIMANDA ALL' ELABORATO DEDICATO IVOH02026TTC0000001A'

SEZIONE A-A
1:50

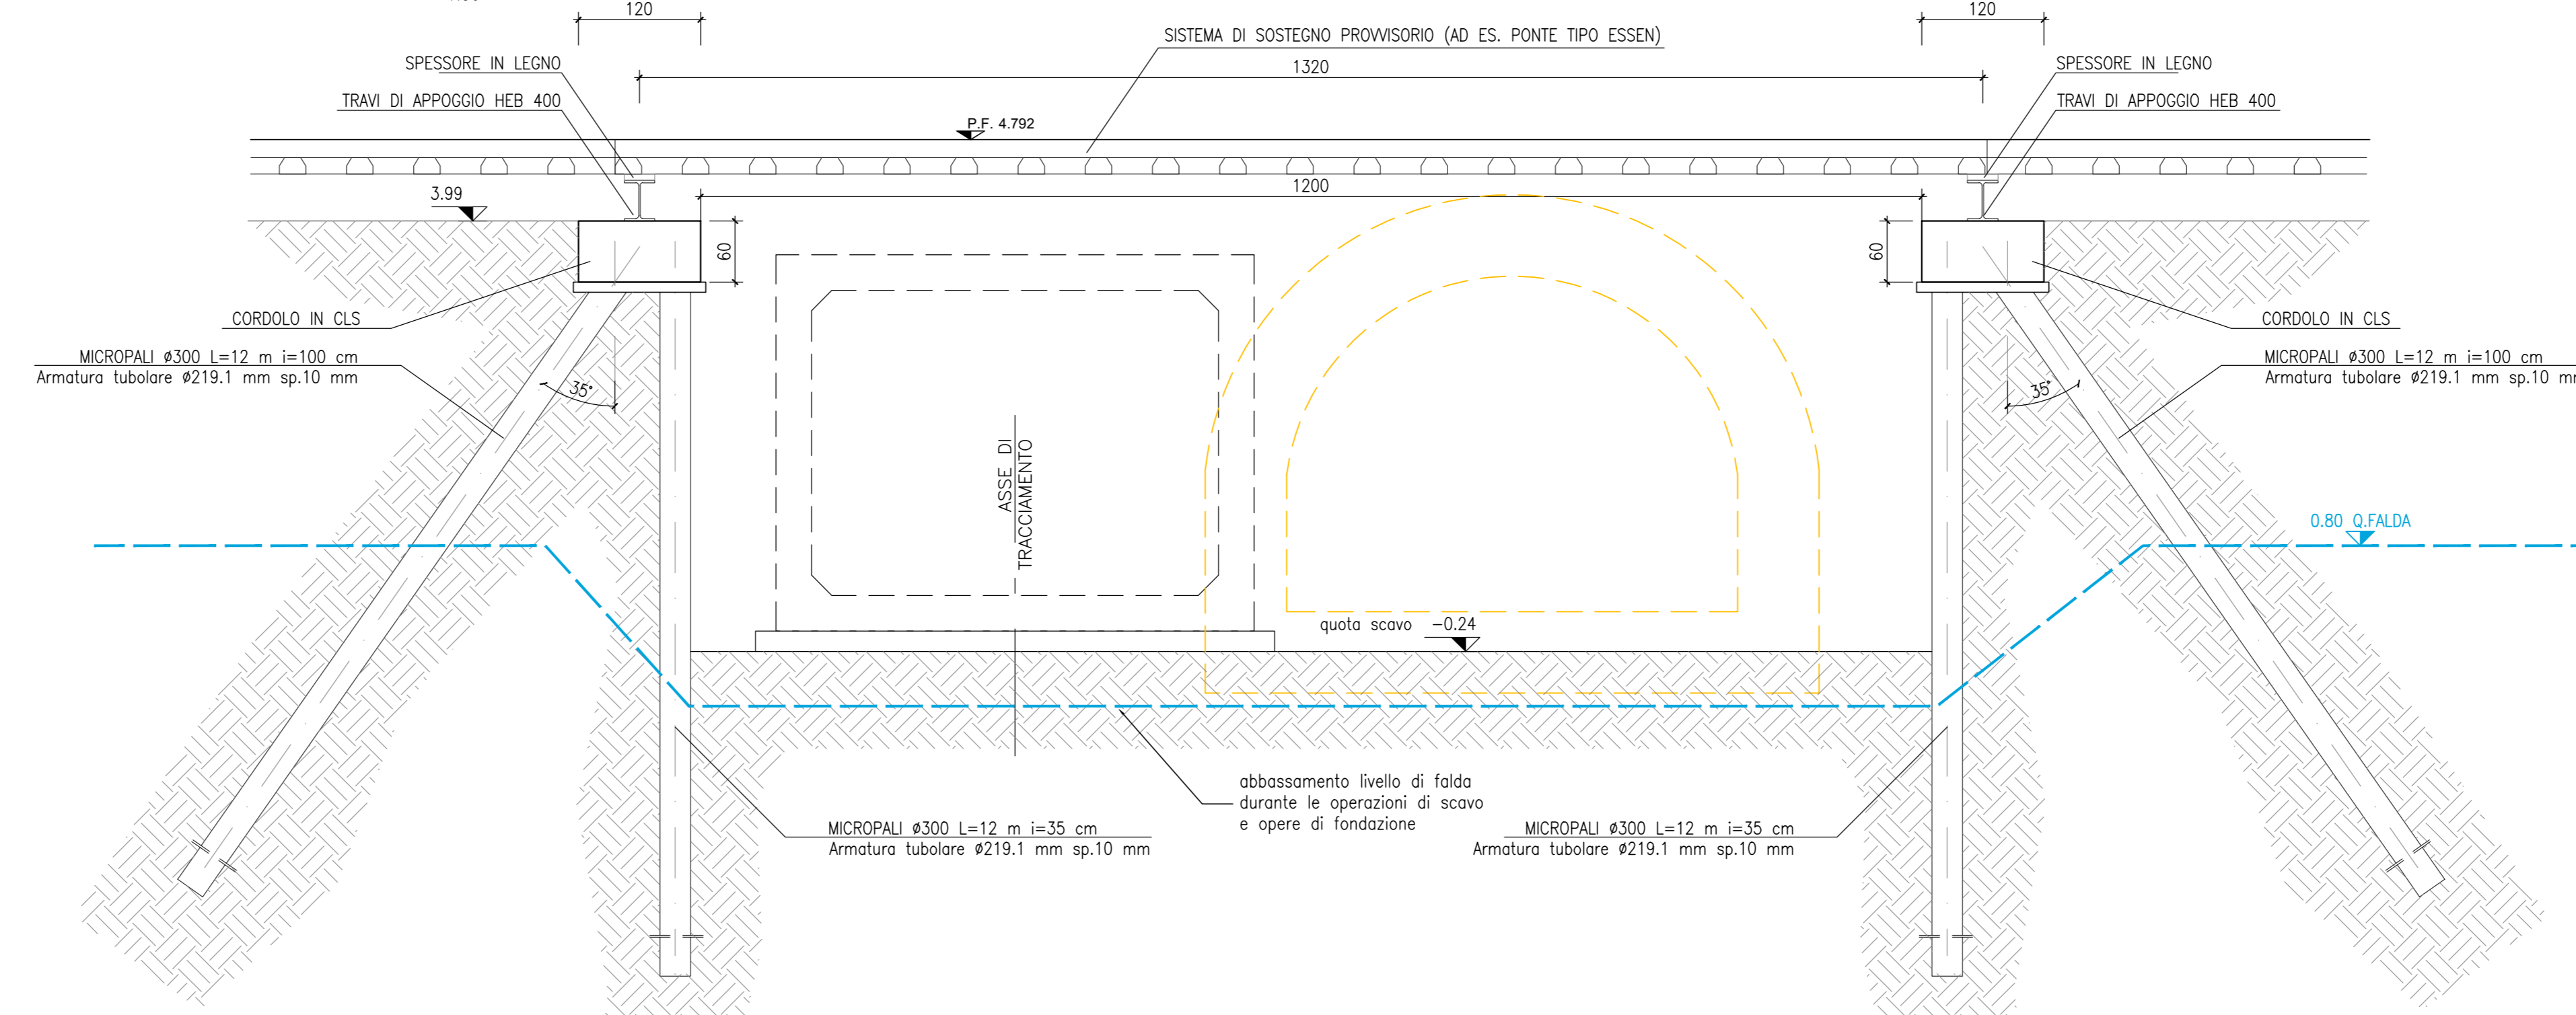

INCIDENZE
Rio Lusso IN02
CORDOLO MICROPALI
60 kg/m²

COMMITTENTE:
RFI
RETE FERROVIARIA ITALIANA
GRUPPO FERROVIE DELLO STATO ITALIANO

PROGETTAZIONE:
ITALFER
GRUPPO FERROVIE DELLO STATO ITALIANO

U.O. PROGETTAZIONE INTEGRATA NORD

PROGETTO DEFINITIVO

ADEGUAMENTO E POTENZIAMENTO IMPIANTO DI VADO LIGURE ZONA INDUSTRIALE
2^a FASE - PRG CON MODULO 750 m DI UN BINARIO; ACC CON IMPLEMENTAZIONE IN APPARATO DI SEGNALAMENTO ALTO DA TRENO
OPERE DI ATTRAVERSAMENTO
IN02 - Rio Lusso
Pianta scavi e opere provvisoria

SCALA:
1:50

Rev.	Descrizione	Redatto	Data	Verificato	Data	Approvato	Data	Autorizzato Data
A	Emesso Esecutive	C. Sassi	Febbraio 2022	M. Androni	Febbraio 2022	[Signature]	Febbraio 2022	A. Parigi Febbraio 2022

File: IVOH02026P9IN0200002A.dwg n. Etab.: X