


**SEGNALETICA ORIZZONTALE  
STRISCE LONGITUDINALI**

Strisce di margine della carreggiata in corrip.  
di accessi laterali Artt.138-141 (Art.40 Cod. Str.)

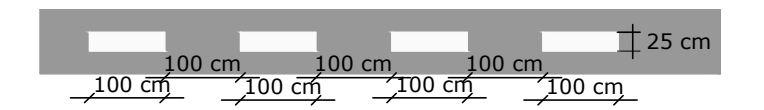


Strisce di separazione dei sensi di marcia e/o margine carreggiata  
Artt.138-139-141 (Art.40 Cod. Str.)




**Caratteristiche:**

- Segnali: Ottogonali/Triangolari/Circolari:
- Lato/Diametro cm 60
- Lamiera di alluminio
- Classe pellicola RA2
- Altezza del tubolare per ogni tipologia di cartello h = 3m

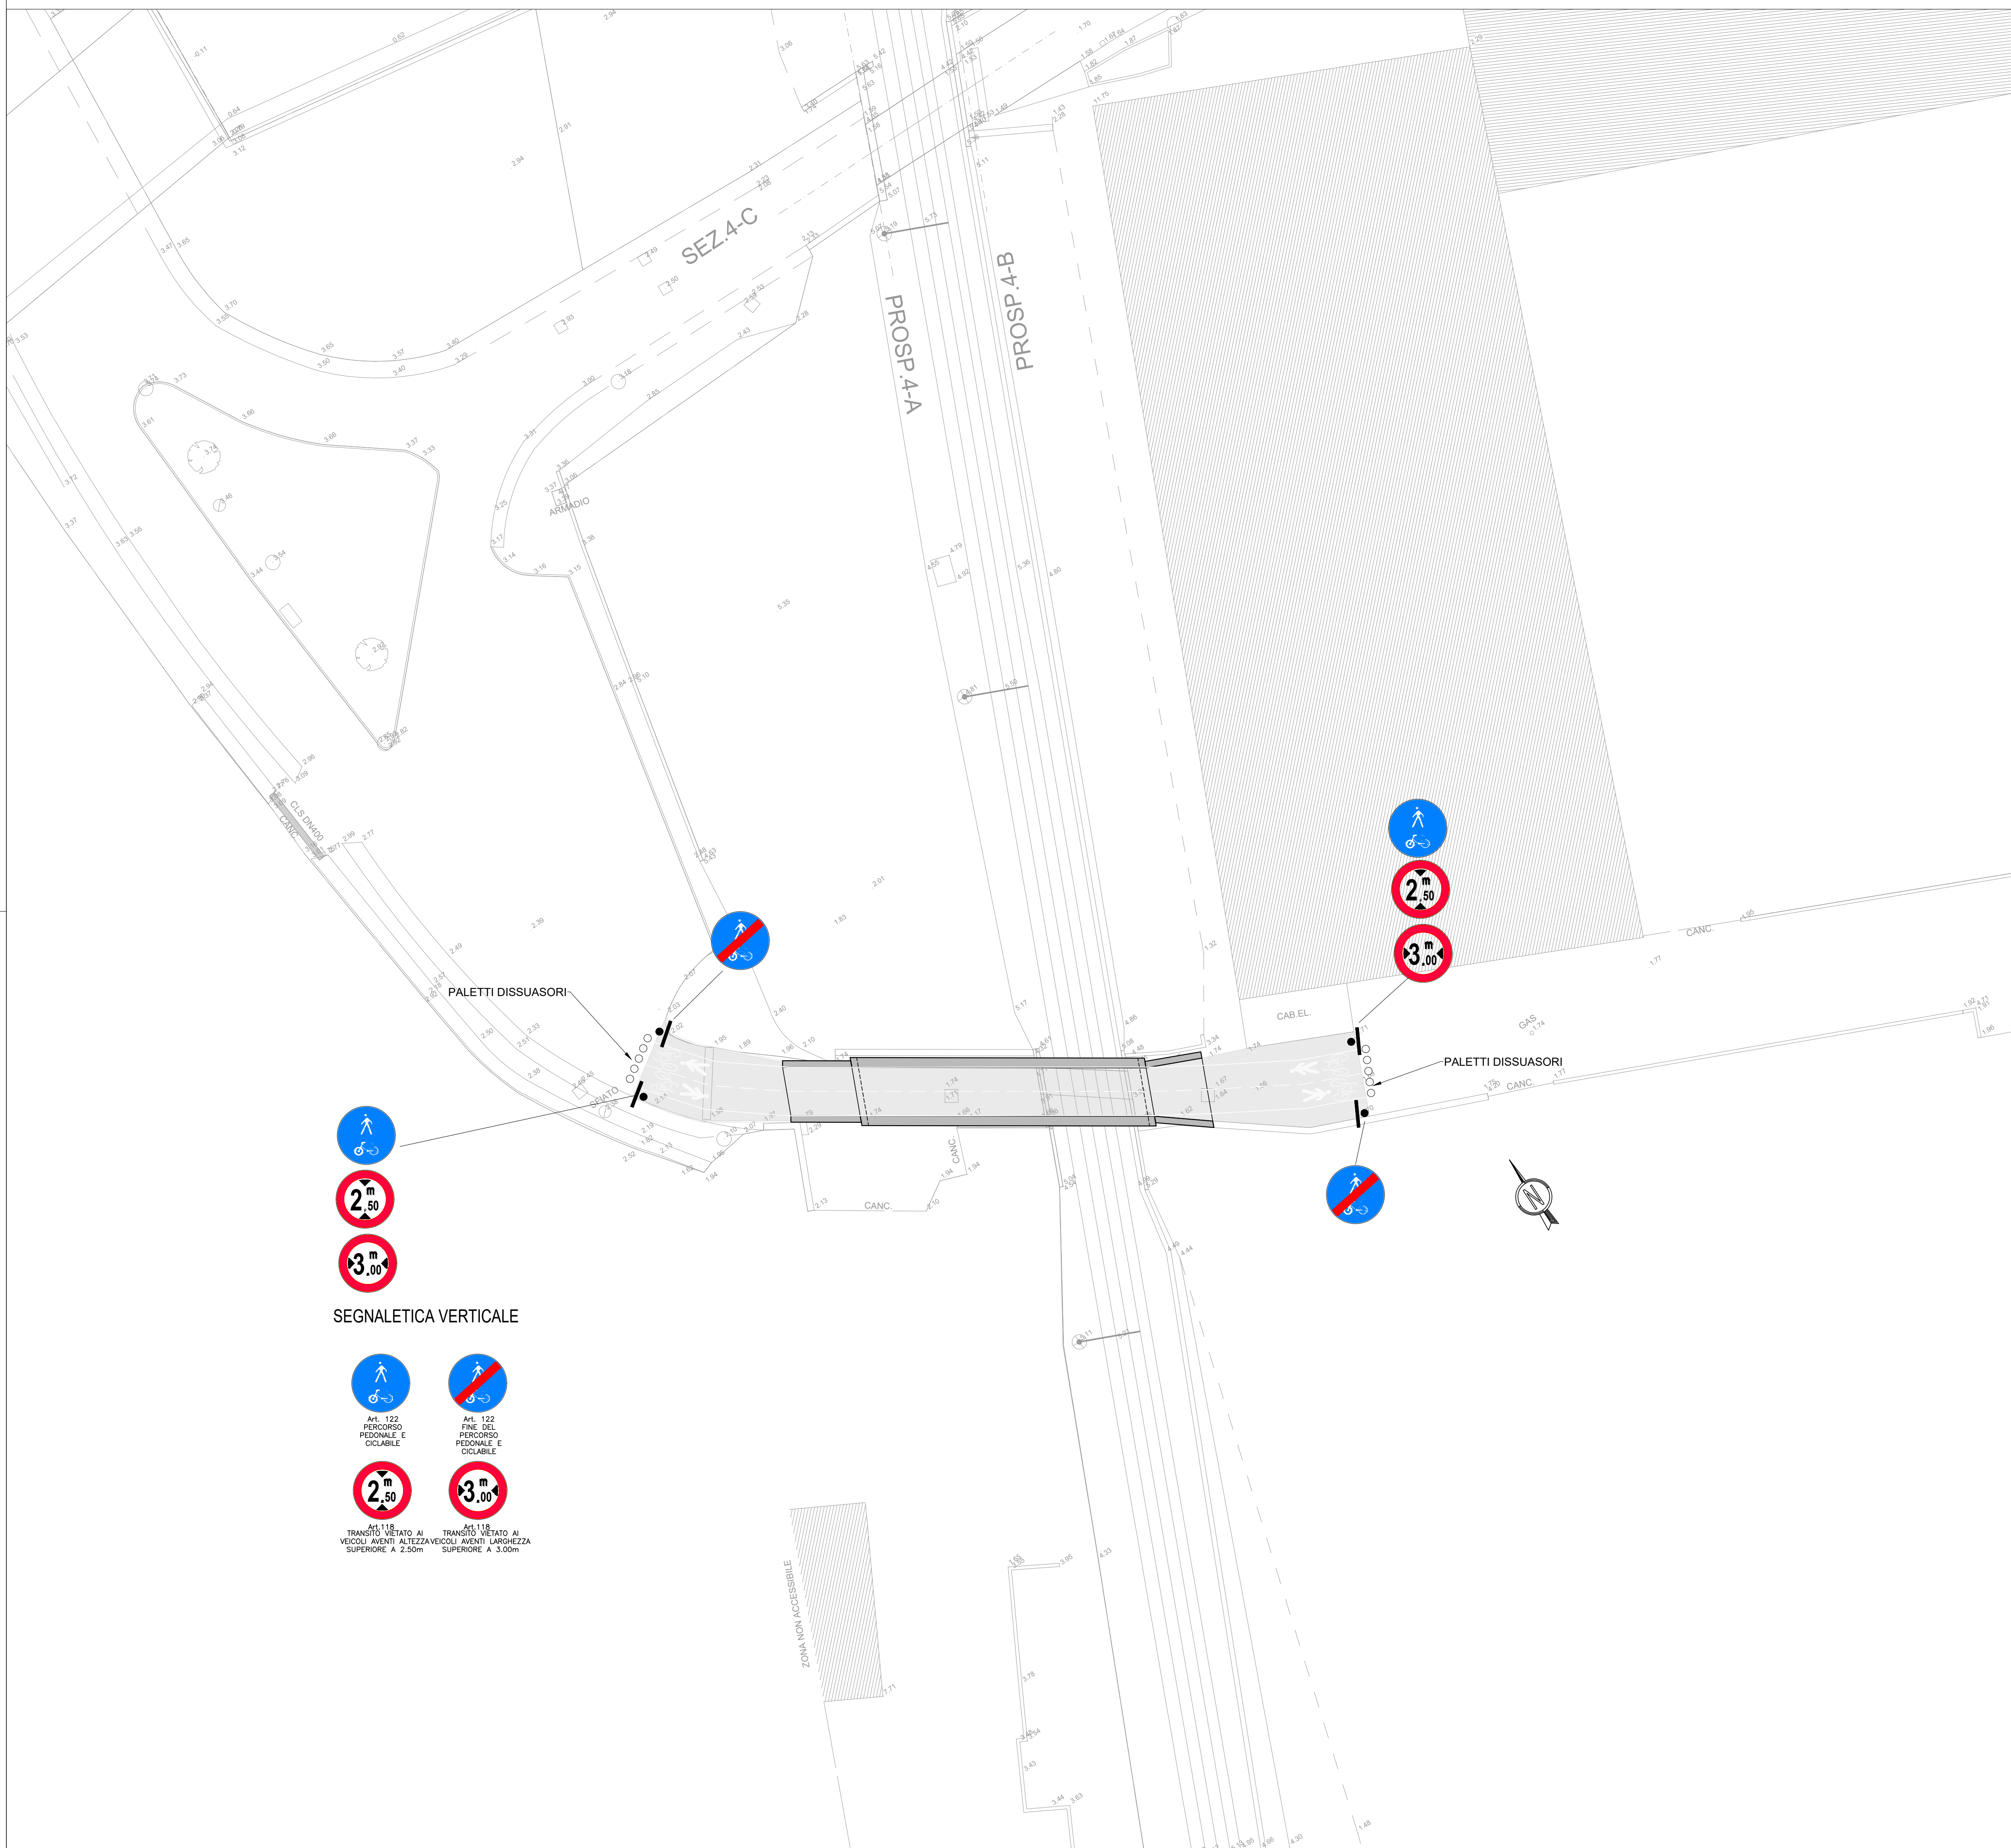

**SEGNALETICA VERTICALE**

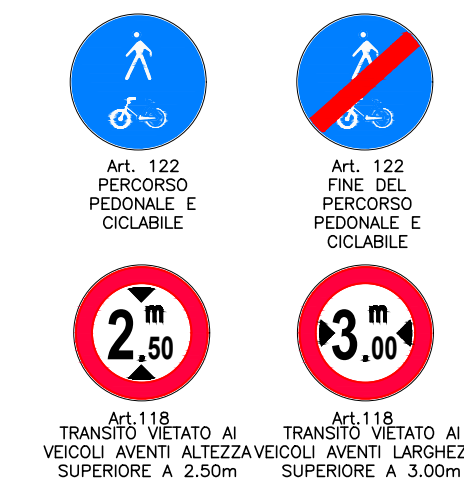

COMMITTENTE:

PROGETTAZIONE:

**U.O. PROGETTAZIONE INTEGRATA NORD**

**PROGETTO DEFINITIVO**

**ADEGUAMENTO E POTENZIAMENTO IMPIANTO DI VADO LIGURE ZONA INDUSTRIALE**

**2^ FASE - PRG CON MODULO 750 m DI UN BINARIO; ACC CON IMPLEMENTAZIONE IN APPARATO DI SEGNALE ALTO DA TRENO SOTTOVIA**

SL02 - VIA LEOPARDI  
Planimetria segnaletica

SCALA:  
1:200

COMMESSA	LOTTO	FASE	ENTE	TIPO DOC.	OPERA/DISCIPLINA	PROGR.	REV.
IV0H	02	D	26	P9	SL0200	003	A

Rev.	Descrizione	Redatto	Data	Verificato	Data	Approvato	Data	Autorizzato	Data
A	Emissione Esecutiva	C. Scave	Febbraio 2022	L. Stoppini	Febbraio 2022	G. Fadda	Febbraio 2022	A. Perego	Febbraio 2022