


LEGENDA

	Alveo di progetto	VERTICI DI TRACCIAMENTO
	Direzione di flusso	Vx Posizione X Posizione Y
	Asse affossatura di Progetto	V1 1455386.6587 4903081.0319
	Sezioni di riferimento	V2 1455417.3557 4903060.0296
	Vertici di tracciamento	V3 1455447.0022 4903076.8666
	Asse tracciato ferroviario di progetto	V4 1455566.8518 4903024.7413
		V5 1455579.5912 4903034.0758
		V6 1455579.4268 4903024.2518
		V7 1455575.3666 4903005.5440
		EPG riferimento: 3003

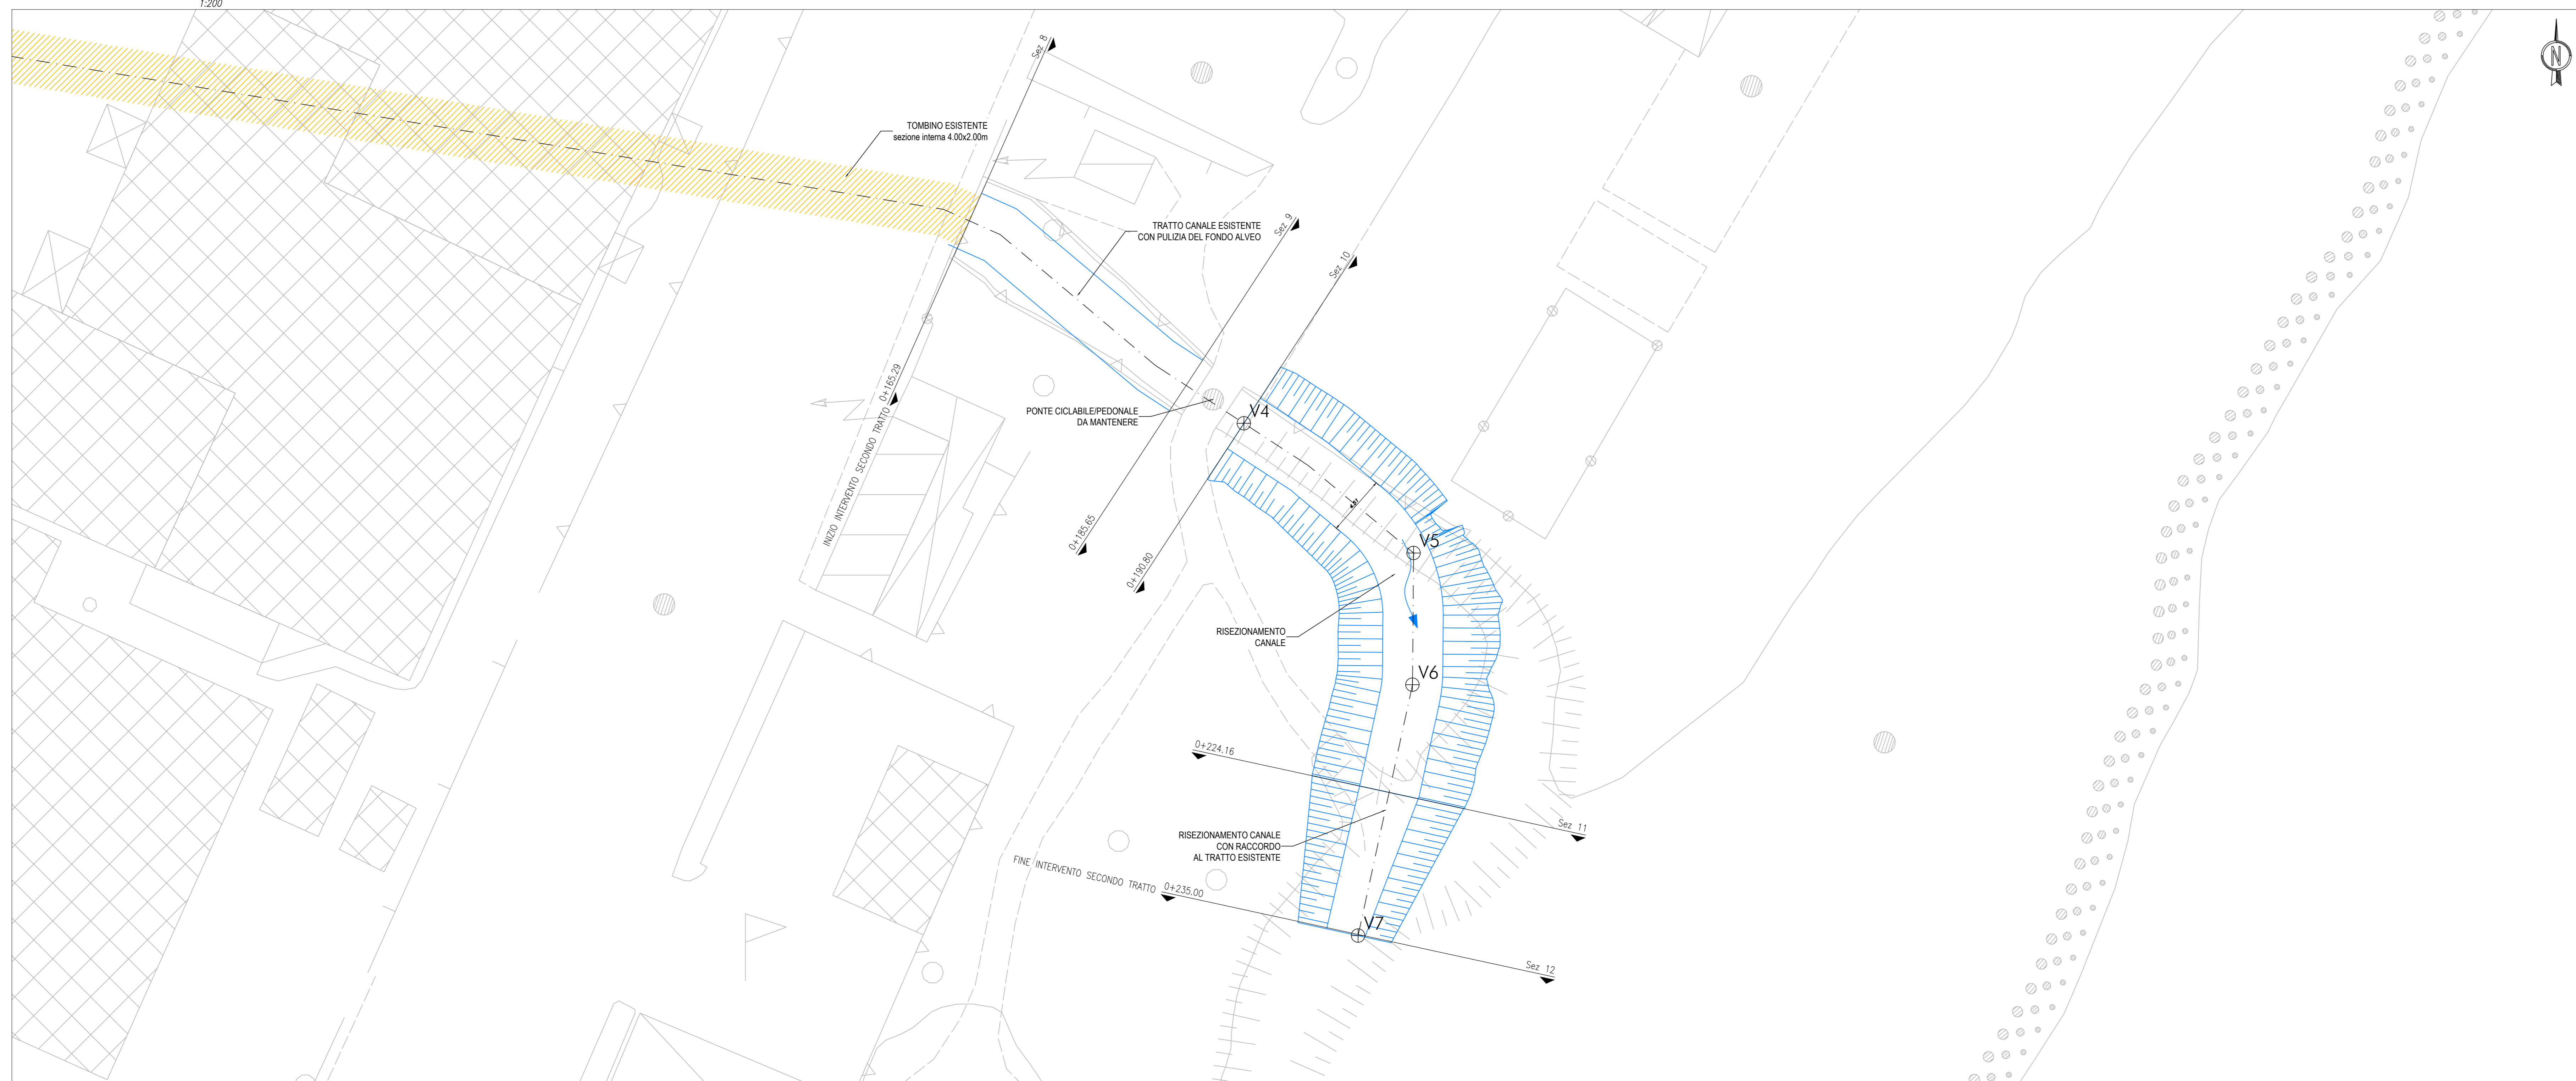

COMMITTENTE:

PROGETTAZIONE:

U.O. PROGETTAZIONE INTEGRATA NORD

PROGETTO DEFINITIVO

ADEGUAMENTO E POTENZIAMENTO IMPIANTO DI VADO LIGURE ZONA INDUSTRIALE

2ª FASE - PRG CON MODULO 750 m DI UN BINARIO; ACC CON IMPLEMENTAZIONE IN APPARATO DI SEGNALAMENTO ALTO DA TRENO OPERE DI ATTRAVERSAMENTO

IN02 - Rio Lusso
Planimetria sistemazione idrauliche

SCALA: 1:200

Rev.	Descrizione	Redatto	Data	Verificato	Data	Approvato	Data	Autorizzato Data
A	Emissione Esecutiva	C. Sassi	Febbraio 2022	S. Sassi	Febbraio 2022	[Signature]	Febbraio 2022	A. Parigi Febbraio 2022

File: IV0H02D26PZIN020A001A.dwg n. Etab.: _____