

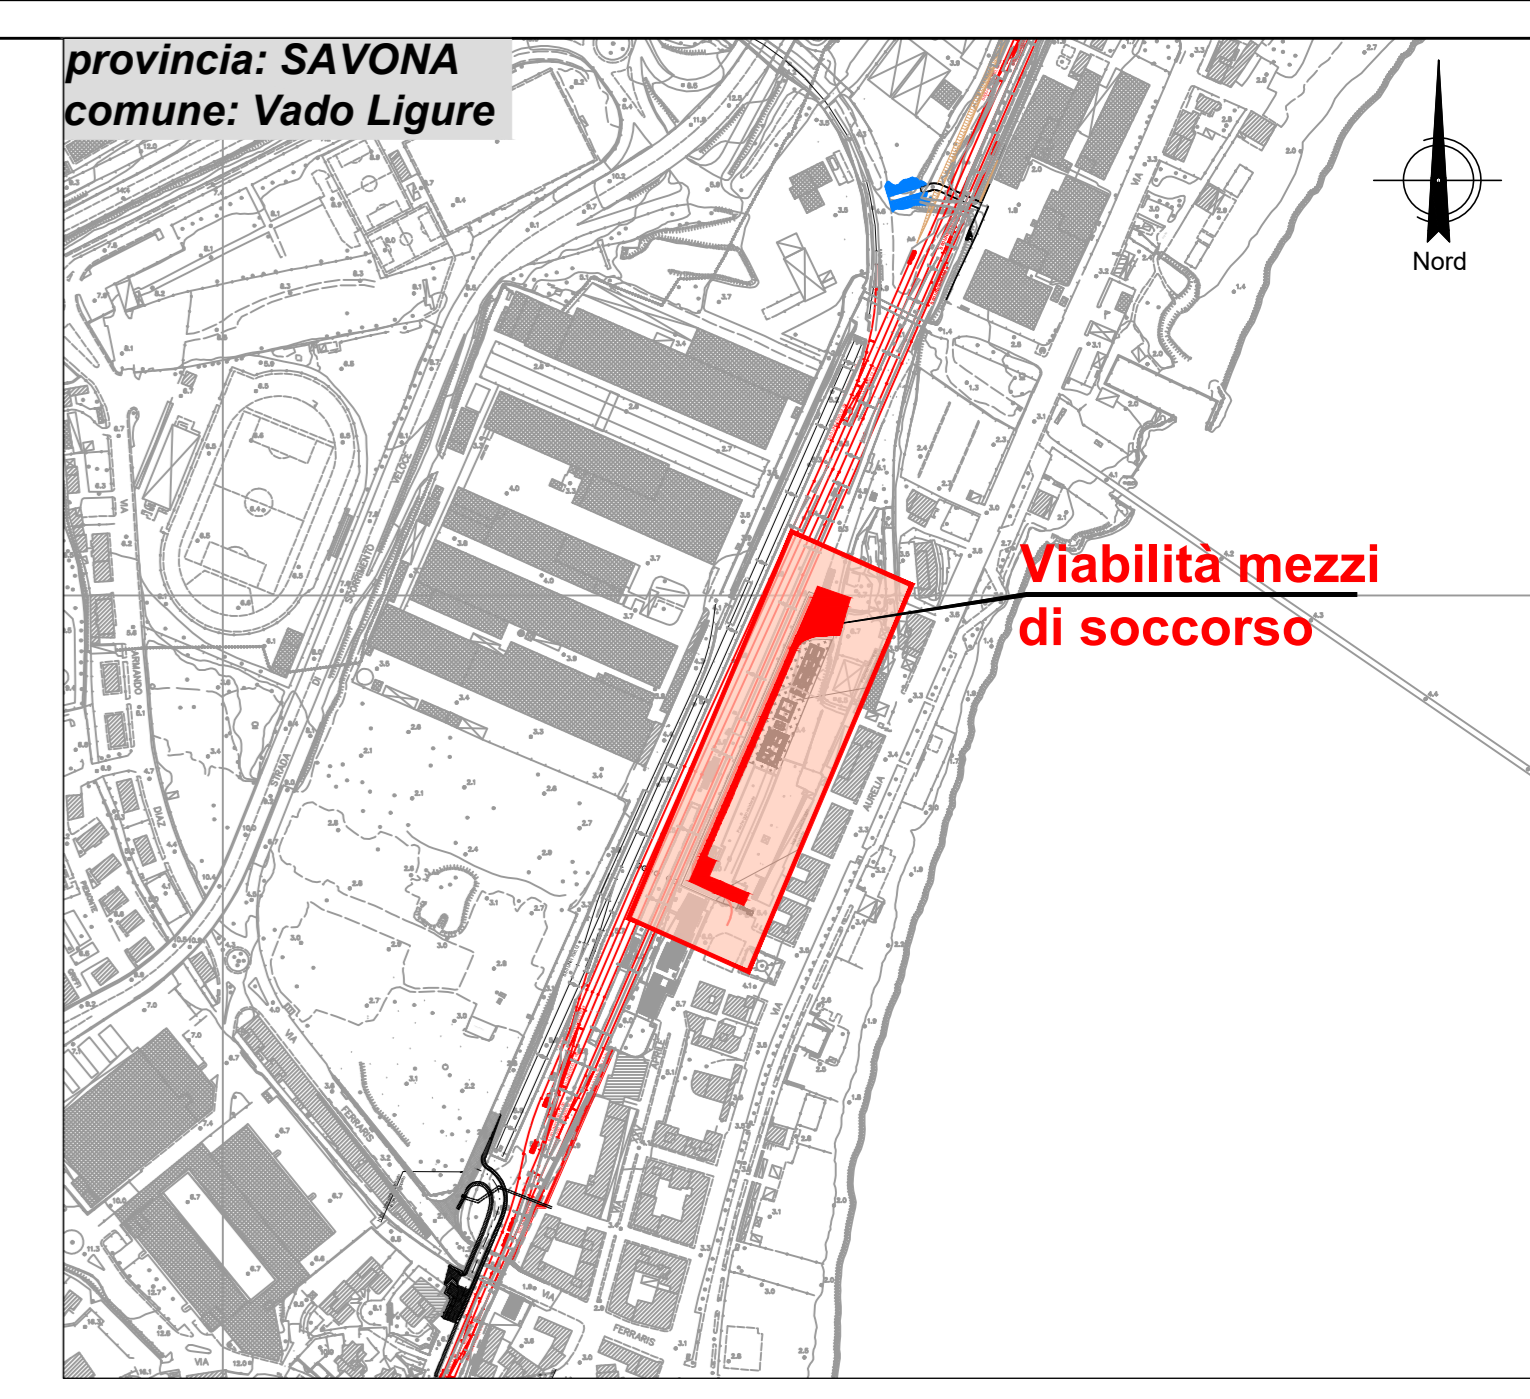



PLANIMETRIA DI PROGETTO
scala 1:500

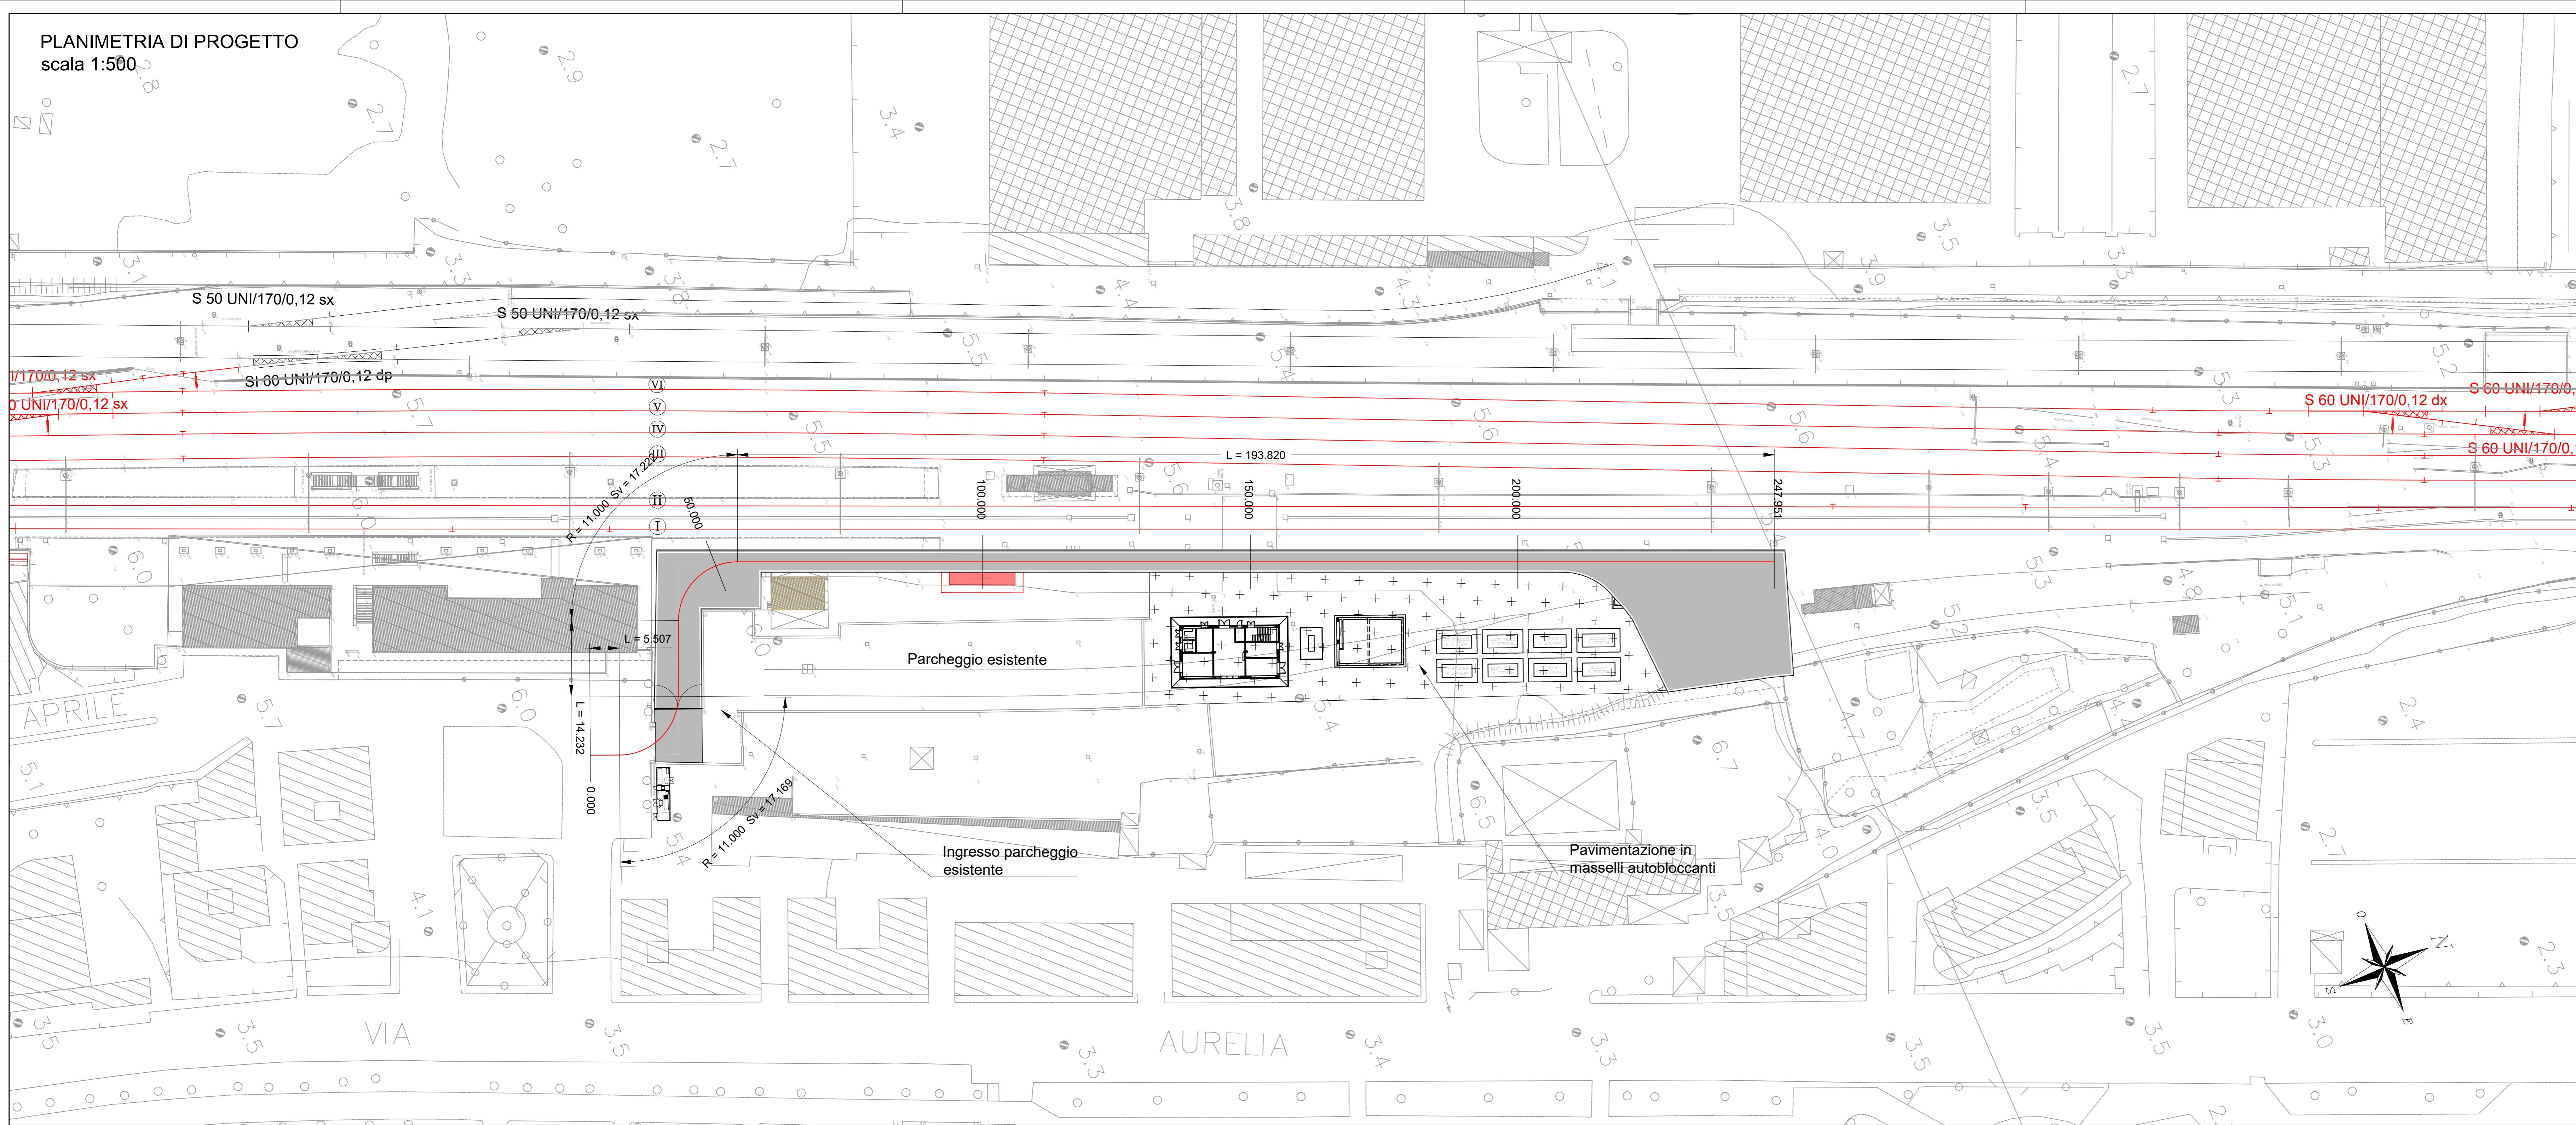

SEZIONE TIPO
Scala 1:100

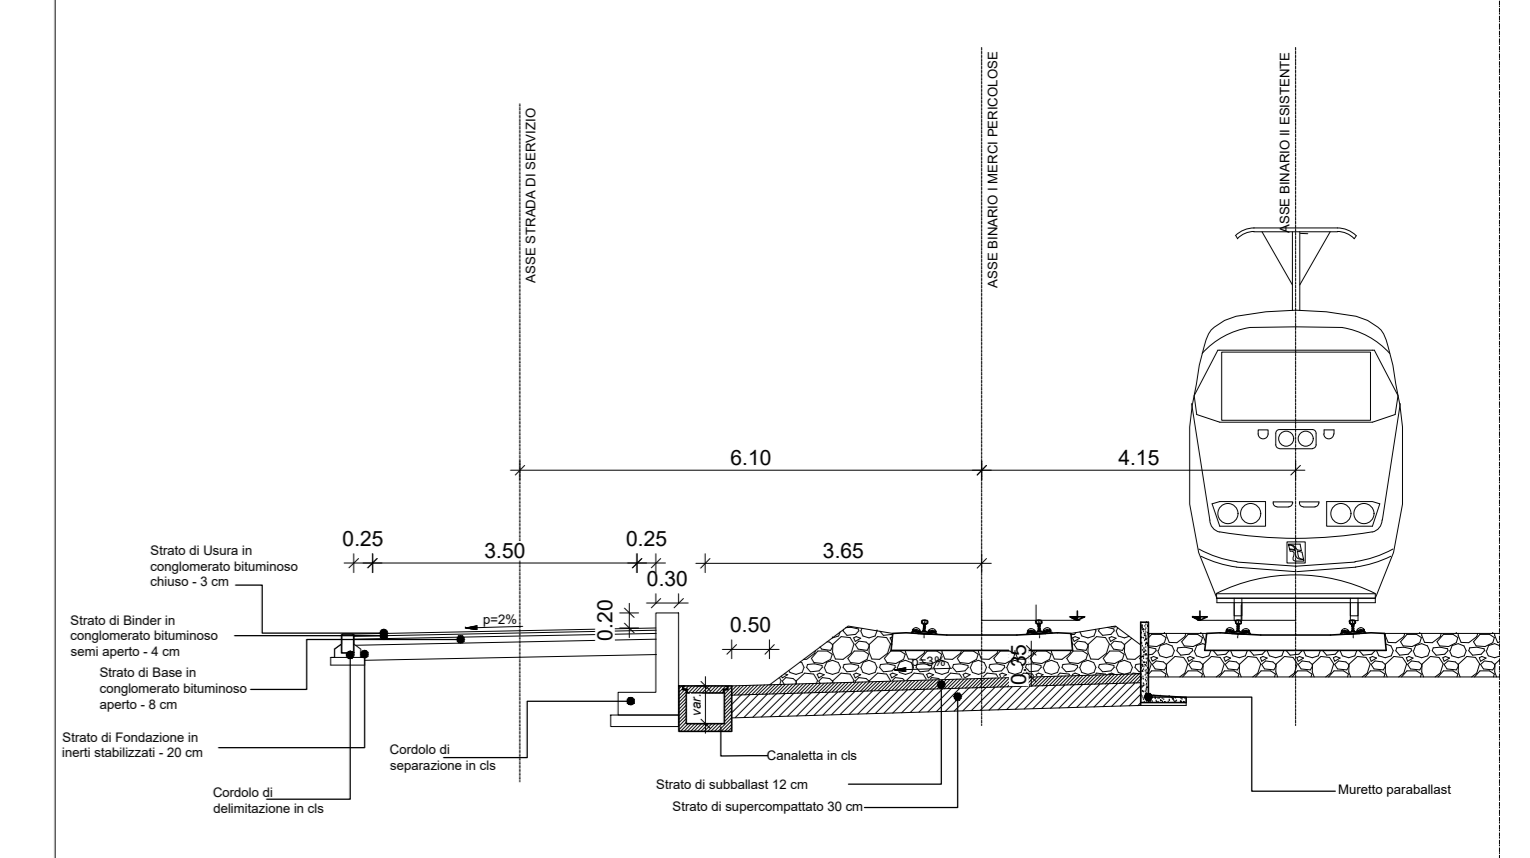

PROFILO DI PROGETTO
scala 1:500/50

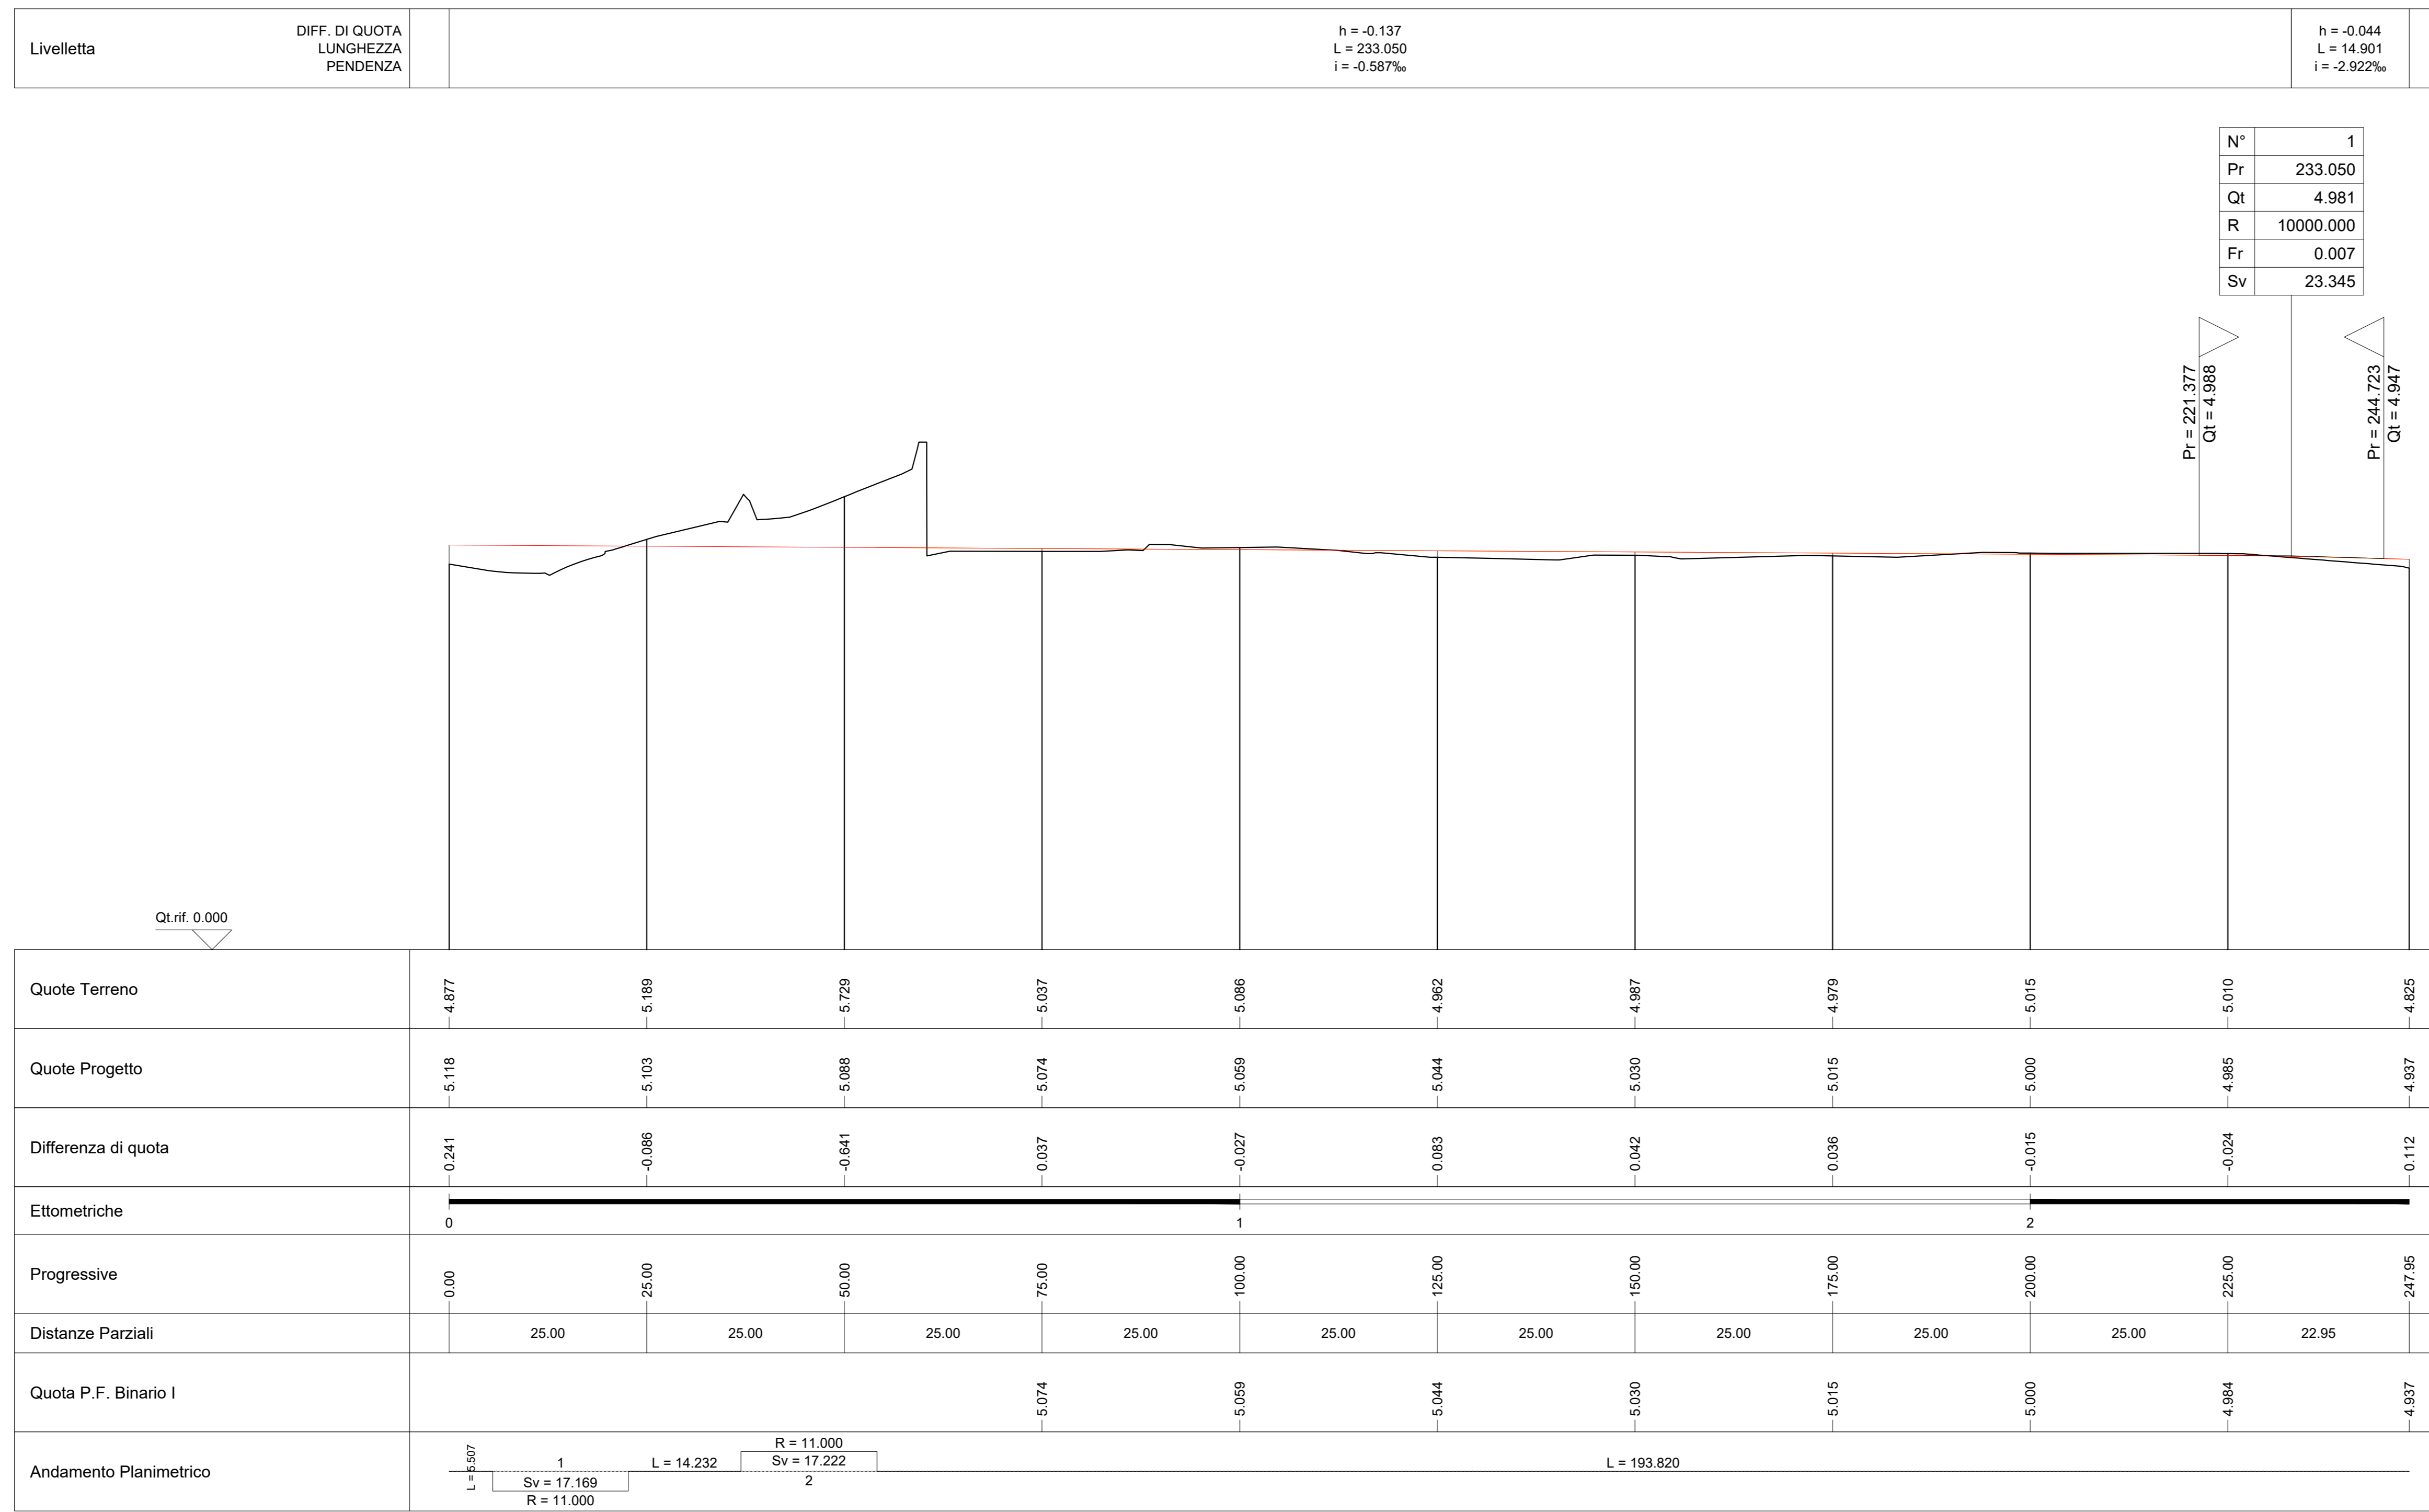

COMMITTENTE: **RFI** RETE FERROVIARIA ITALIANA GRUPPO FERROVIE DELLO STATO ITALIANE

PROGETTAZIONE: **ITALFERR** GRUPPO FERROVIE DELLO STATO ITALIANE

U.O. PROGETTAZIONE INTEGRATA NORD

PROGETTO DEFINITIVO

ADEGUAMENTO E POTENZIAMENTO IMPIANTO DI VADO LIGURE ZONA INDUSTRIALE
2ª FASE - PRG CON MODULO 750 m DI UN BINARIO; ACC CON IMPLEMENTAZIONE IN APPARATO DI SEGNALAMENTO ALTO DA TRENO

BINARIO AMBIENTALE | MERCÌ PERICOLOSE
Viabilità di accesso mezzi di soccorso - Piano-profilo e sezioni tipo

SCALA: var.

Rev.	Descrizione	Redatto	Data	Verificato	Data	Approvato	Data	Autorizzato Data
A	Emissioni Esecutive	C. Sironi	Febbraio 2022	L. Stegani	Febbraio 2022	G. Fabbri	Febbraio 2022	A. Perigo Febbraio 2022

File: IV0H02D26P2NV0400001A.dwg n. Etab.: _____