SCAVI E BONIFICHE	
- STERRO	2.590m²
- RONCHO	10.187m²
- ROCCIA	3.051m²
RILEVATI	
- RIALZATO	8.588m²
- TERRENO VEGETALE	2.131m²
- ANTICAPILLARE	3.054m²
MANUFATTI	
- Supercompattato	2.93m²

SEZIONE N.: 1
QT. PROGETTO: 5.605
DIST.PROG.: 44358.689
DIST.SUCC.: 25.000

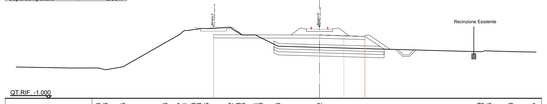

QT.RIF. -1.000

| | | |