


**LEGENDA**

	CO - CANTIERE OPERATIVO		VIABILITA' PRIMARIA
	AT - AREA TECNICA		VIABILITA' PRINCIPALE
	AS - AREA DI STOCCAGGIO		VIABILITA' SECONDARIA
	AREA DI LAVORO		VIABILITA' LOCALE
	OPERE REALIZZATE NELLA FASE ATTUALE		PISTA DI CANTIERE
	OPERE DA DEMOLIRE		ACCESSO AI CANTIERI
	OPERE REALIZZATE IN ALTRO APPALTO		DIREZIONI
	DEMOLIZIONI		LINEA FERROVIARIA ESISTENTE

Note:  
 • il binario ad uso cantiere è un binario di accesso alle proprietà di Vernazza Autogru SAS. L'appaltatore durante l'esecuzione dei lavori dovrà coordinarsi con il proprietario del binario al fine di garantirne la sua fruibilità.

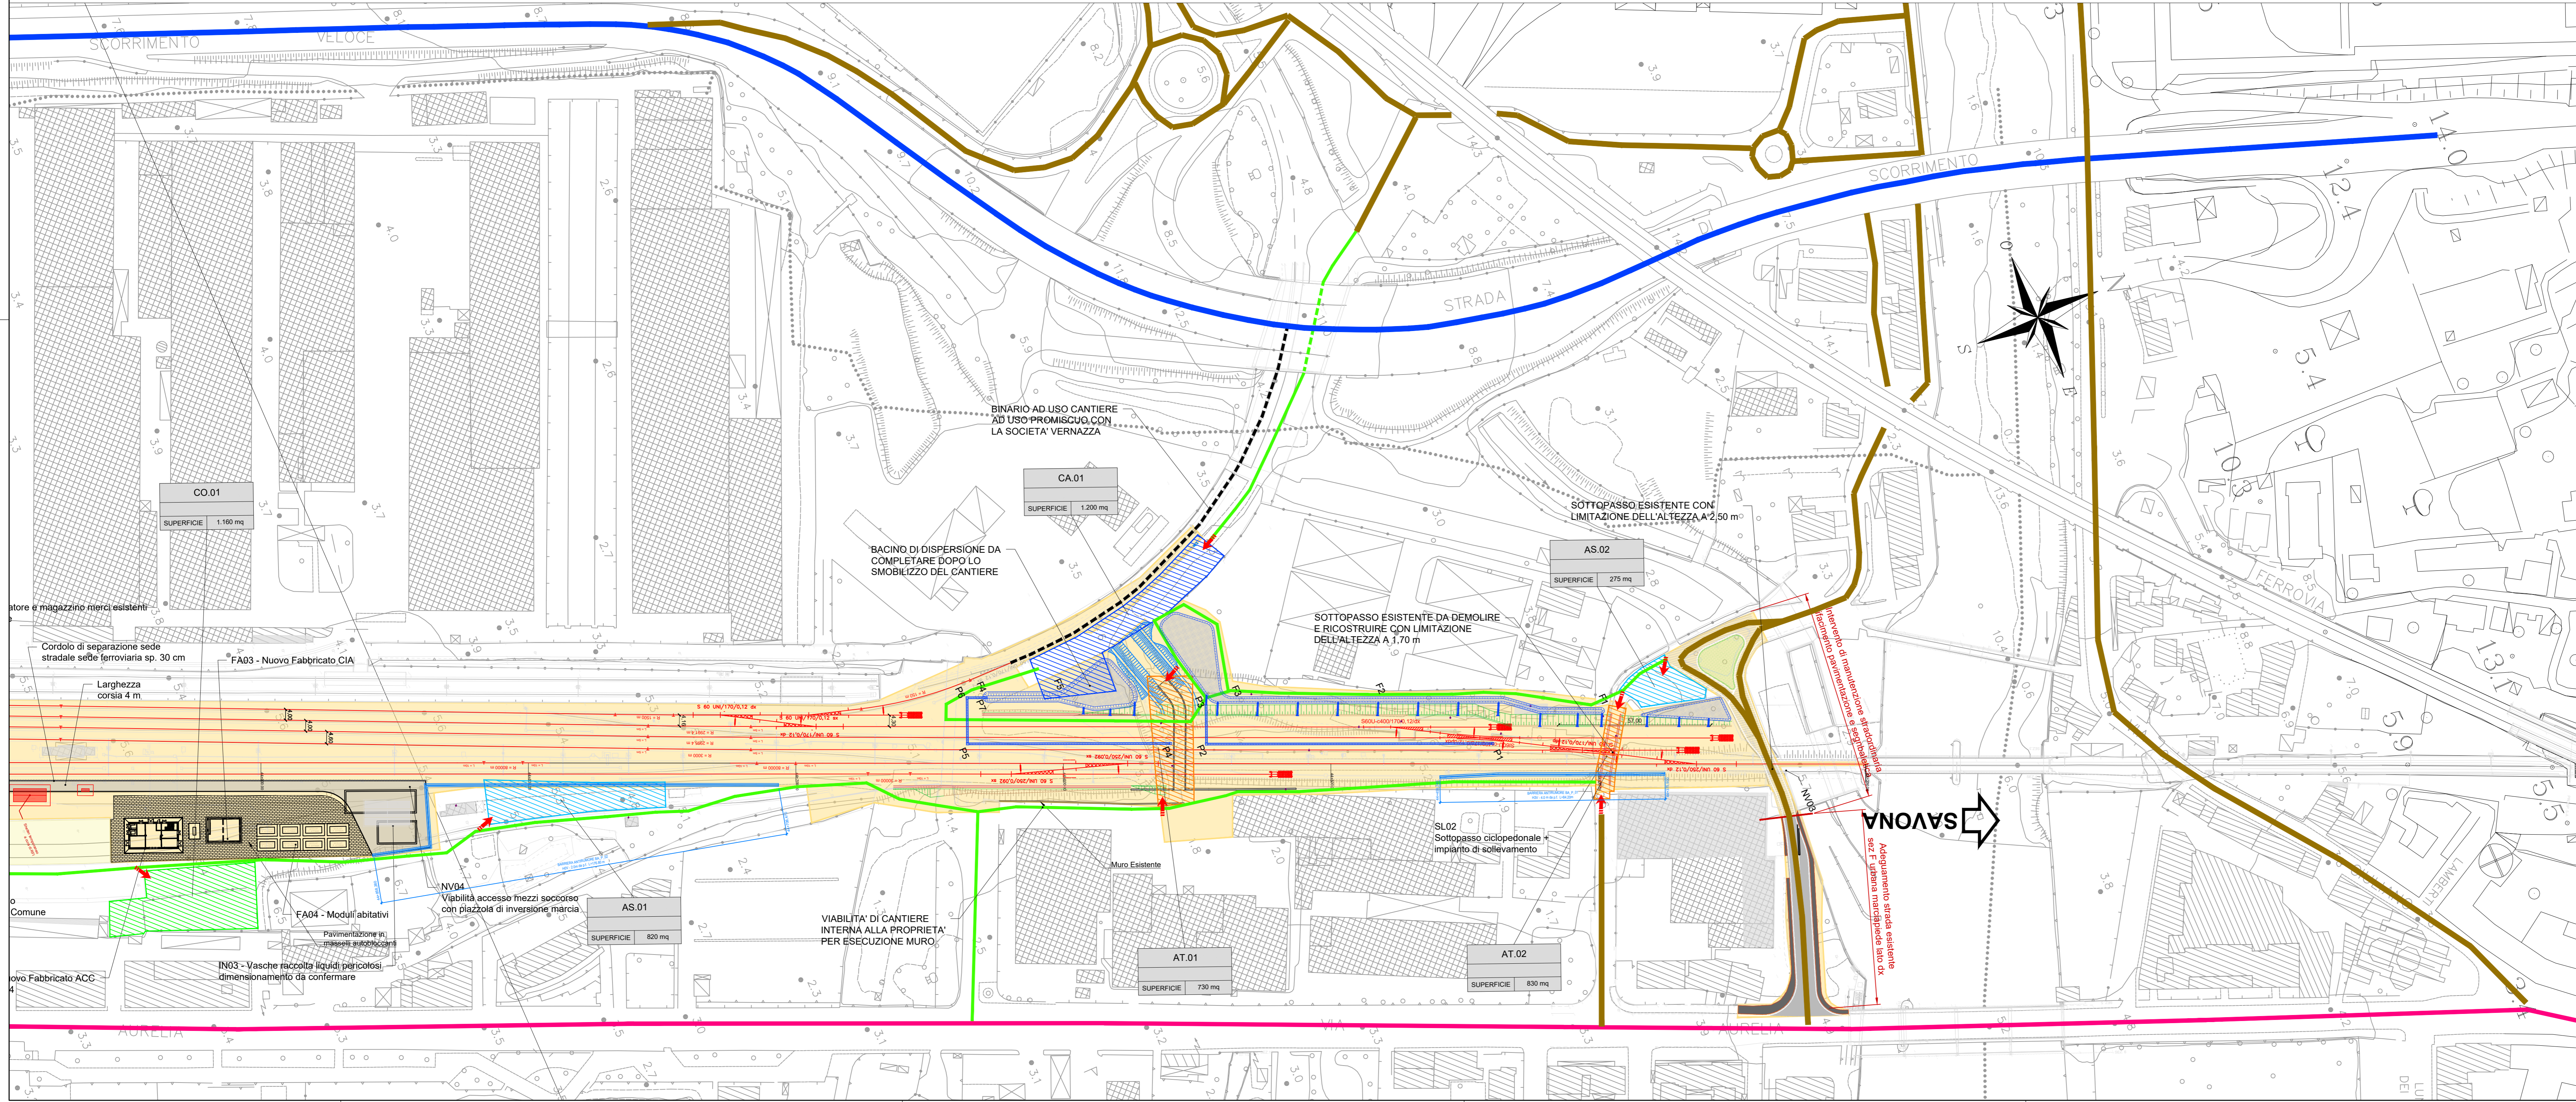

COMMITTENTE:  
**RFI**  
 RETE FERROVIARIA ITALIANA  
 GRUPPO FERROVIE DELLO STATO ITALIANE

PROGETTAZIONE:  
**ITALFERR**  
 SUPERINTENDENZA REGIONALE DELLO STATO ITALIANO

**U.O. ARCHITETTURA, AMBIENTE E TERRITORIO - CANTIERIZZAZIONE**

**PROGETTO DEFINITIVO**

**ADEGUAMENTO E POTENZIAMENTO IMPIANTO DI VADO LIGURE ZONA INDUSTRIALE**

**2ª FASE - PRG CON MODULO 750 m DI UN BINARIO; ACC CON IMPLEMENTAZIONE IN APPARATO DI SEGNALAMENTO ALTO DA TRENO**

CANTIERIZZAZIONE  
 Planimetria aree di cantiere e viabilità

SCALA:  
 1:1000

Rev.	Descrizione	Redatto	Data	Verificato	Data	Approvato	Data	Autorizzato
A	Emissione Esecutiva	F. Favini	Marzo 2022	F. Favini	Marzo 2022	G. Fabbri	Marzo 2022	G. Fabbri
B	Emissione Esecutiva	F. Favini	Sett 2022	F. Favini	Sett 2022	G. Fabbri	Sett 2022	G. Fabbri

COMMESSA: IV0H 02 D 26 P7 CA0000 001 B

File: IV0H02D53P7CA000001B.dwg n. Elab.: