



Inquadramento generale delle aree di intervento
Scala 1:4000




Vista da google maps - inquadramento generale delle aree di intervento
Fuori scala

SEGNALETICA DI SICUREZZA


	PERICOLO GENERALE (FORMA TRIANGOLARE - PITTORAMA NERO SU FONDO GIALLO - BORDO NERO)		CASCO DI PROTEZIONE OBBLIGATORIO (FORMA TRIANGOLARE - PITTORAMA BIANCO SU FONDO AZZURRO)
	CIRCOLAZIONE TREM (FORMA TRIANGOLARE - PITTORAMA NERO SU FONDO GIALLO - BORDO NERO)		PROTEZIONE OBLIGATORIA DELL'UDITO (FORMA TRIANGOLARE - PITTORAMA BIANCO SU FONDO AZZURRO)
	PERICOLO DI MORTE (FORMA TRIANGOLARE - PITTORAMA NERO SU FONDO GIALLO - BORDO NERO)		PROTEZIONE OBLIGATORIA DEGLI OCCHI (FORMA TRIANGOLARE - PITTORAMA BIANCO SU FONDO AZZURRO)
	TENSIONE ELETTRICA PERICOLOSA (FORMA TRIANGOLARE - PITTORAMA NERO SU FONDO GIALLO - BORDO NERO)		PROTEZIONE OBLIGATORIA DEL VISO (FORMA TRIANGOLARE - PITTORAMA BIANCO SU FONDO AZZURRO)
	MATERIALE INFIAMMABILE E ALTA TEMPERATURA (FORMA TRIANGOLARE - PITTORAMA NERO SU FONDO GIALLO - BORDO NERO)		INDUMENTI AD ALTA VISIBILITÀ (FORMA TRIANGOLARE - PITTORAMA BIANCO SU FONDO AZZURRO)
	CARRELLI DI MOVIMENTAZIONE (FORMA TRIANGOLARE - PITTORAMA NERO SU FONDO GIALLO - BORDO NERO)		OBBLIGO CONTRA DI SICUREZZA (FORMA TRIANGOLARE - PITTORAMA BIANCO SU FONDO AZZURRO)
	CARICHI SOPESE (FORMA TRIANGOLARE - PITTORAMA NERO SU FONDO GIALLO - BORDO NERO)		GUANTI DI PROTEZIONE OBBLIGATORI (FORMA TRIANGOLARE - PITTORAMA BIANCO SU FONDO AZZURRO)
	LAVORI IN CORSO (FORMA TRIANGOLARE - PITTORAMA NERO SU FONDO GIALLO - BORDO NERO)		PROTEZIONE OBLIGATORIA DELLE VIE RESPIRATORIE (FORMA TRIANGOLARE - PITTORAMA BIANCO SU FONDO AZZURRO)
	SOSTANZE NUOVE IRRITANTI (FORMA TRIANGOLARE - PITTORAMA NERO SU FONDO GIALLO - BORDO NERO)		CALZATURE DI SICUREZZA OBBLIGATORIE (FORMA TRIANGOLARE - PITTORAMA BIANCO SU FONDO AZZURRO)
	PROIEZIONE DI SOGEGGE (FORMA TRIANGOLARE - PITTORAMA NERO SU FONDO GIALLO - BORDO NERO)		PERICOLO DI RICADUTA DI CORPI (FORMA TRIANGOLARE - PITTORAMA BIANCO SU FONDO AZZURRO)
	CADUTA CON DISlivELLO (FORMA TRIANGOLARE - PITTORAMA NERO SU FONDO GIALLO - BORDO NERO)		PERICOLO DI USCITA DI EMERGENZA (FORMA TRIANGOLARE - PITTORAMA BIANCO SU FONDO AZZURRO)
	SCHIACCIAMENTO DELLE MANI (FORMA TRIANGOLARE - PITTORAMA NERO SU FONDO GIALLO - BORDO NERO)		PERICOLO DI CADUTA DI OGGETTI (FORMA TRIANGOLARE - PITTORAMA BIANCO SU FONDO AZZURRO)
	VEICOLI SU ROTAA (FORMA TRIANGOLARE - PITTORAMA NERO SU FONDO GIALLO - BORDO NERO)		PERICOLO DI INCAMPIO (FORMA TRIANGOLARE - PITTORAMA BIANCO SU FONDO AZZURRO)
	PERICOLO DI INCAMPIO (FORMA TRIANGOLARE - PITTORAMA NERO SU FONDO GIALLO - BORDO NERO)		RISCHIO BIOLOGICO (FORMA TRIANGOLARE - PITTORAMA BIANCO SU FONDO AZZURRO)
	VIETATO L'ACCESSO ALE PERSONE NON AUTORIZZATE (FORMA TRIANGOLARE - PITTORAMA NERO SU FONDO GIALLO - BORDO NERO)		VIETATO DI FUMARE O USARE FIANME LIBERE (FORMA TRIANGOLARE - PITTORAMA NERO SU FONDO GIALLO - BORDO NERO)
	VIETATO DI FUMARE O USARE FIANME LIBERE (FORMA TRIANGOLARE - PITTORAMA NERO SU FONDO GIALLO - BORDO NERO)		VIETATO DI PASSARE E SOSTARE NEL RAGGIO D'AZIONE DELL'ESCAVATORE (FORMA TRIANGOLARE - PITTORAMA NERO SU FONDO GIALLO - BORDO NERO)
	VIETATO DI PASSARE E SOSTARE NEL RAGGIO D'AZIONE DELL'ESCAVATORE (FORMA TRIANGOLARE - PITTORAMA NERO SU FONDO GIALLO - BORDO NERO)		VIETATO DI SOSTARE O PASSARE SOTTO I CARICHI SOPESE (FORMA TRIANGOLARE - PITTORAMA NERO SU FONDO GIALLO - BORDO NERO)
	VIETATO DI SOSTARE O PASSARE SOTTO I CARICHI SOPESE (FORMA TRIANGOLARE - PITTORAMA NERO SU FONDO GIALLO - BORDO NERO)		VIETATO DI AVVICINARSI ALE PERSONE NON AUTORIZZATE (FORMA TRIANGOLARE - PITTORAMA NERO SU FONDO GIALLO - BORDO NERO)
	VIETATO DI AVVICINARSI ALE PERSONE NON AUTORIZZATE (FORMA TRIANGOLARE - PITTORAMA NERO SU FONDO GIALLO - BORDO NERO)		VIETATO DI SPREMIERE CON ACCUGIA (FORMA TRIANGOLARE - PITTORAMA NERO SU FONDO GIALLO - BORDO NERO)
	VIETATO DI SPREMIERE CON ACCUGIA (FORMA TRIANGOLARE - PITTORAMA NERO SU FONDO GIALLO - BORDO NERO)		VIETATO DI SPREMIERE CON ACCUGIA (FORMA TRIANGOLARE - PITTORAMA NERO SU FONDO GIALLO - BORDO NERO)

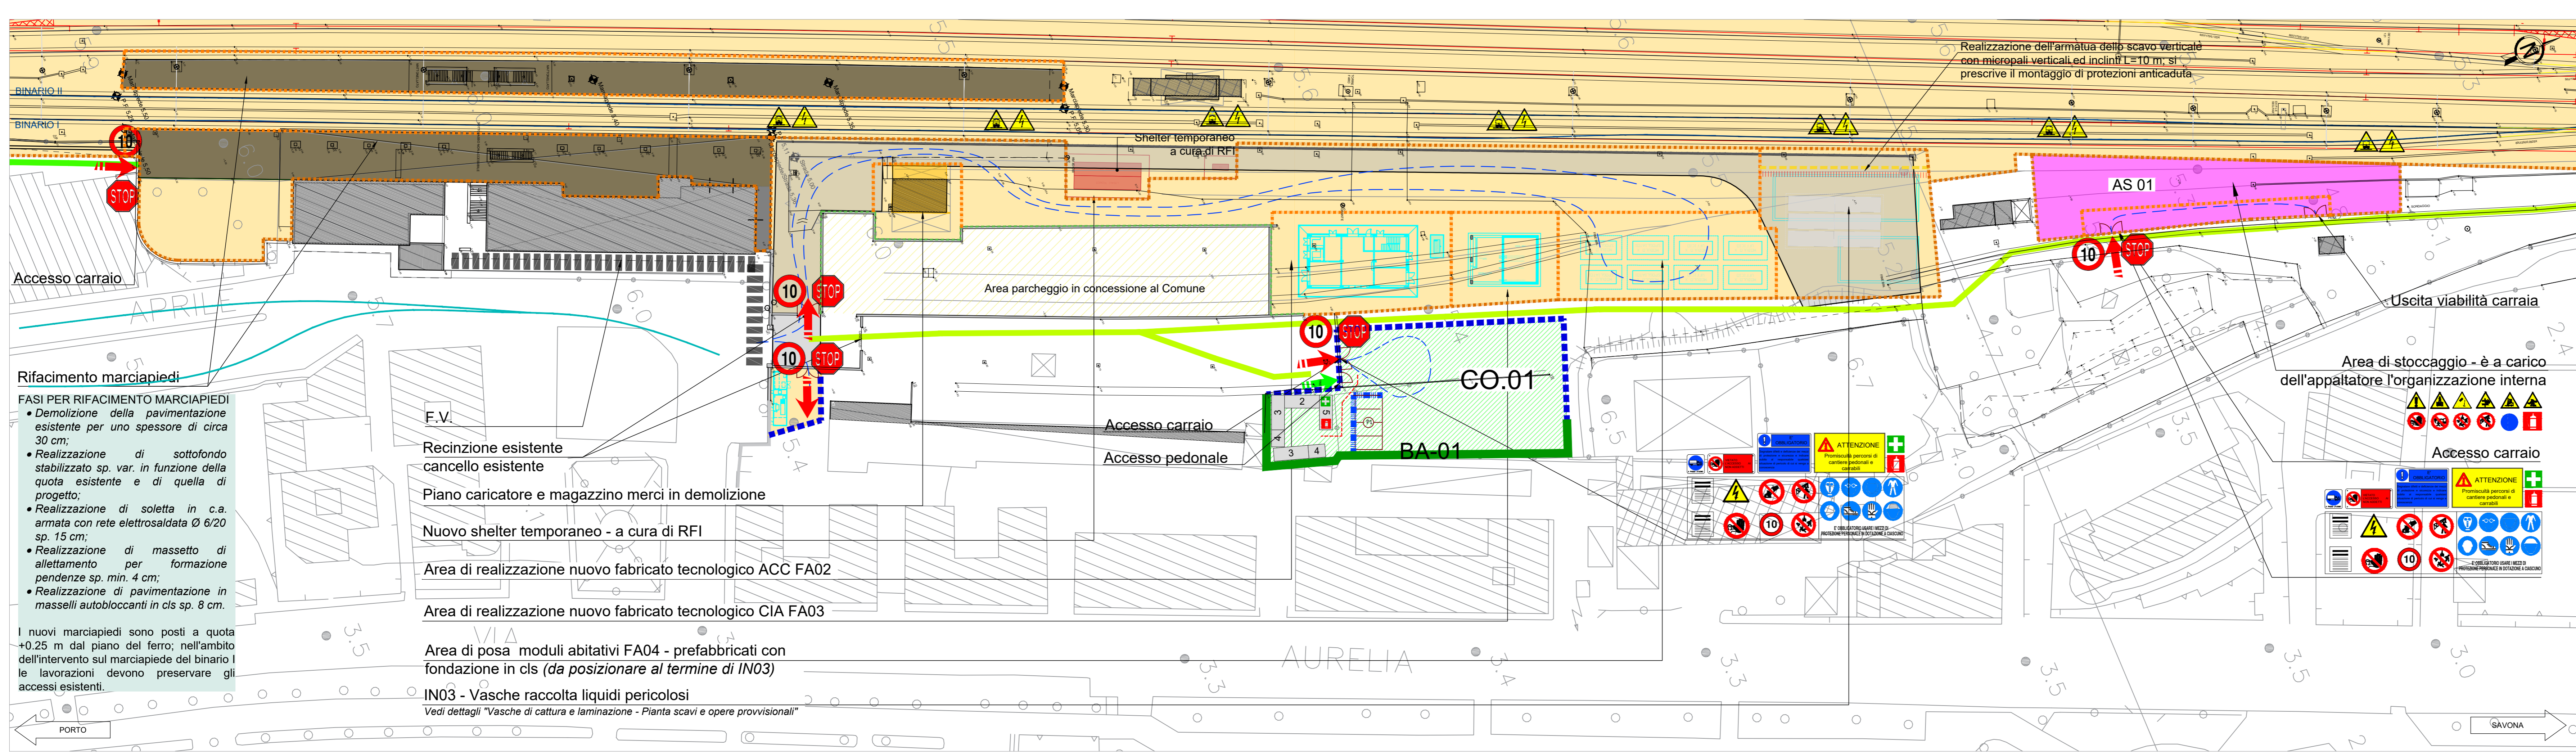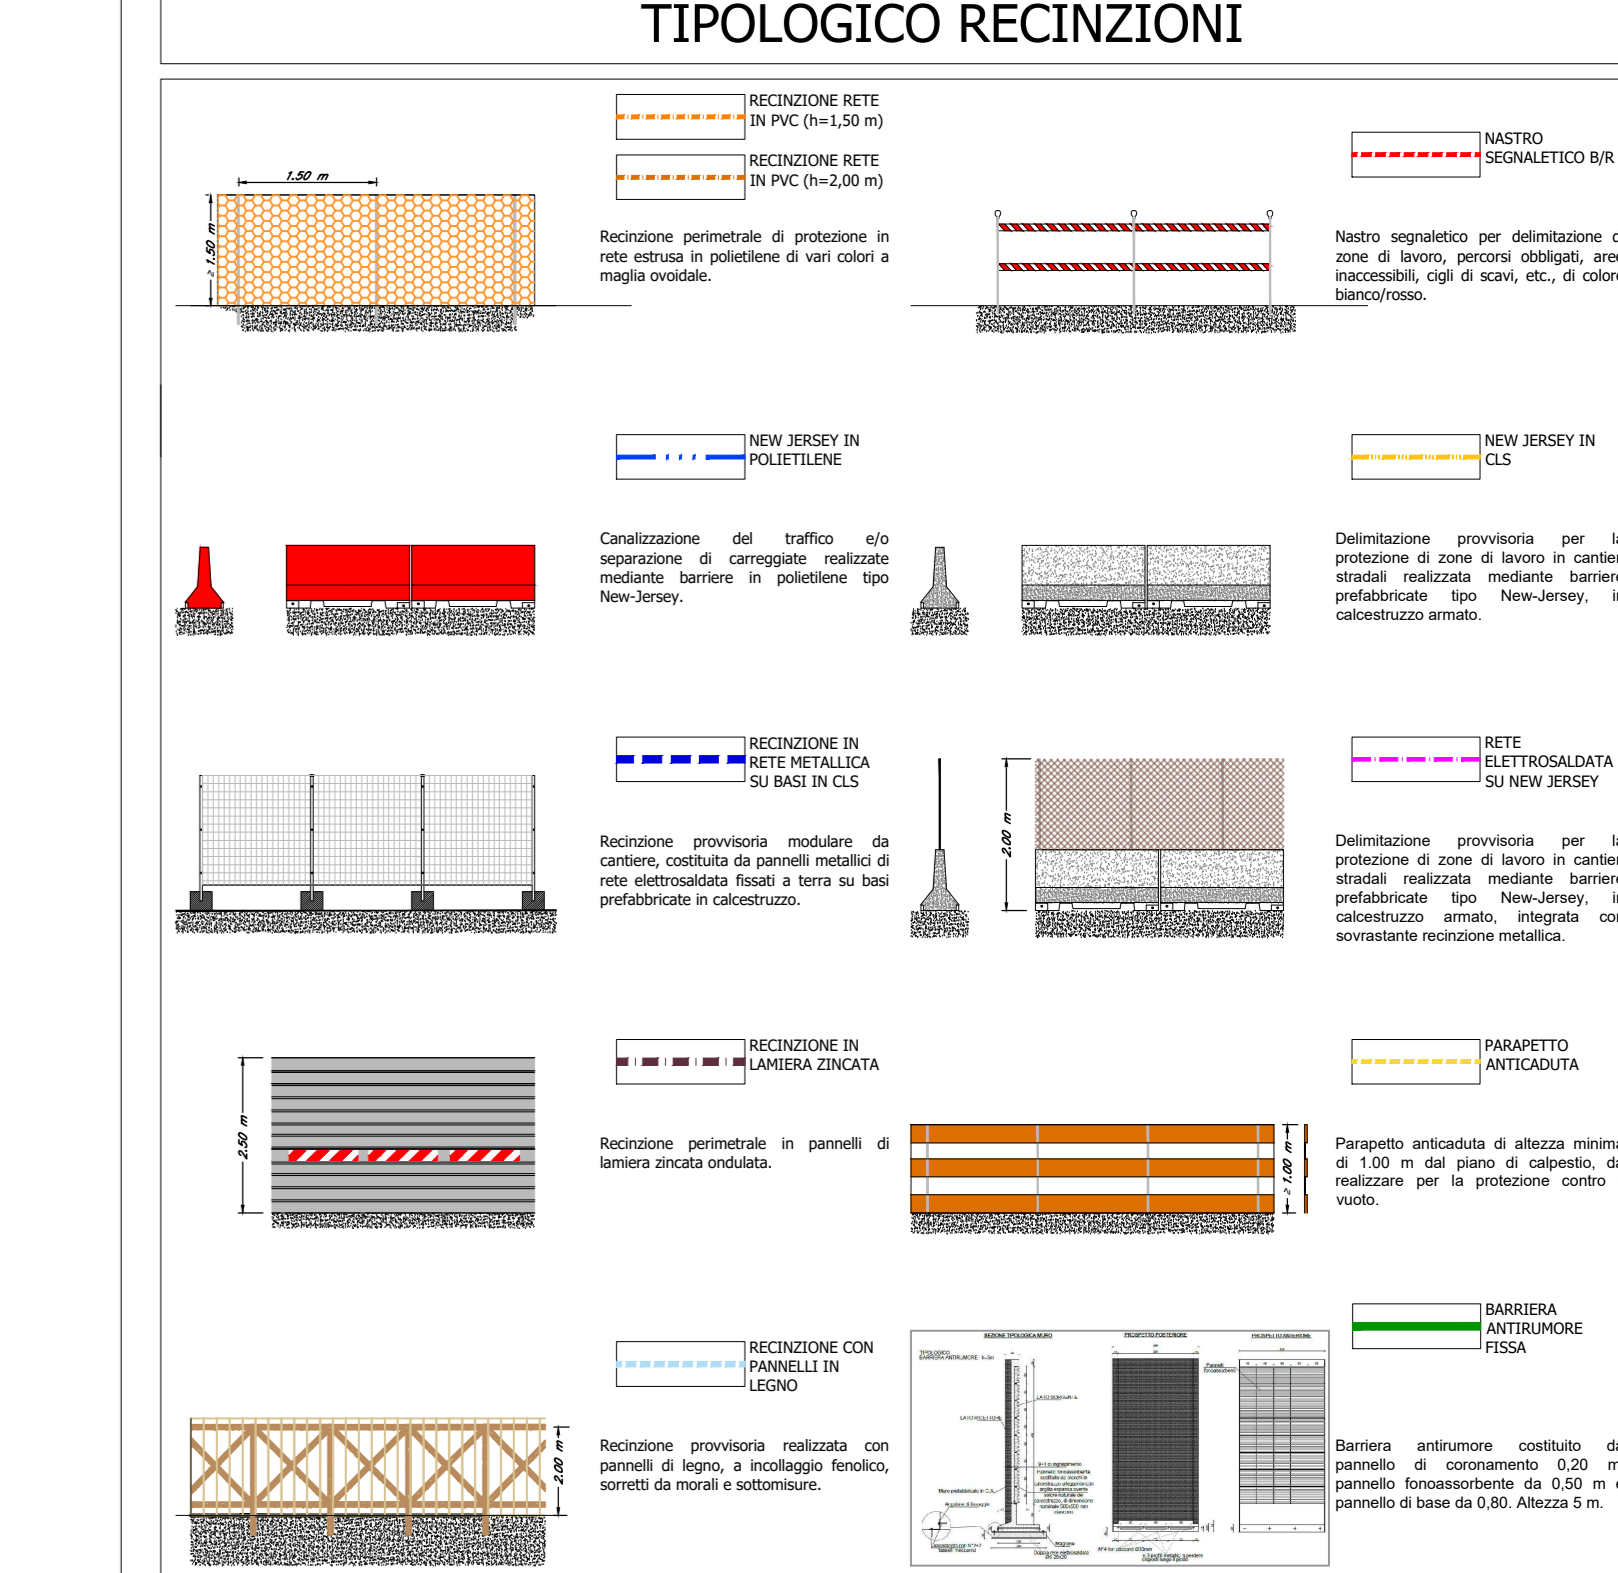

Dettaglio aree di lavoro e cantieri CO.01 e AS.01
Scala 1:500

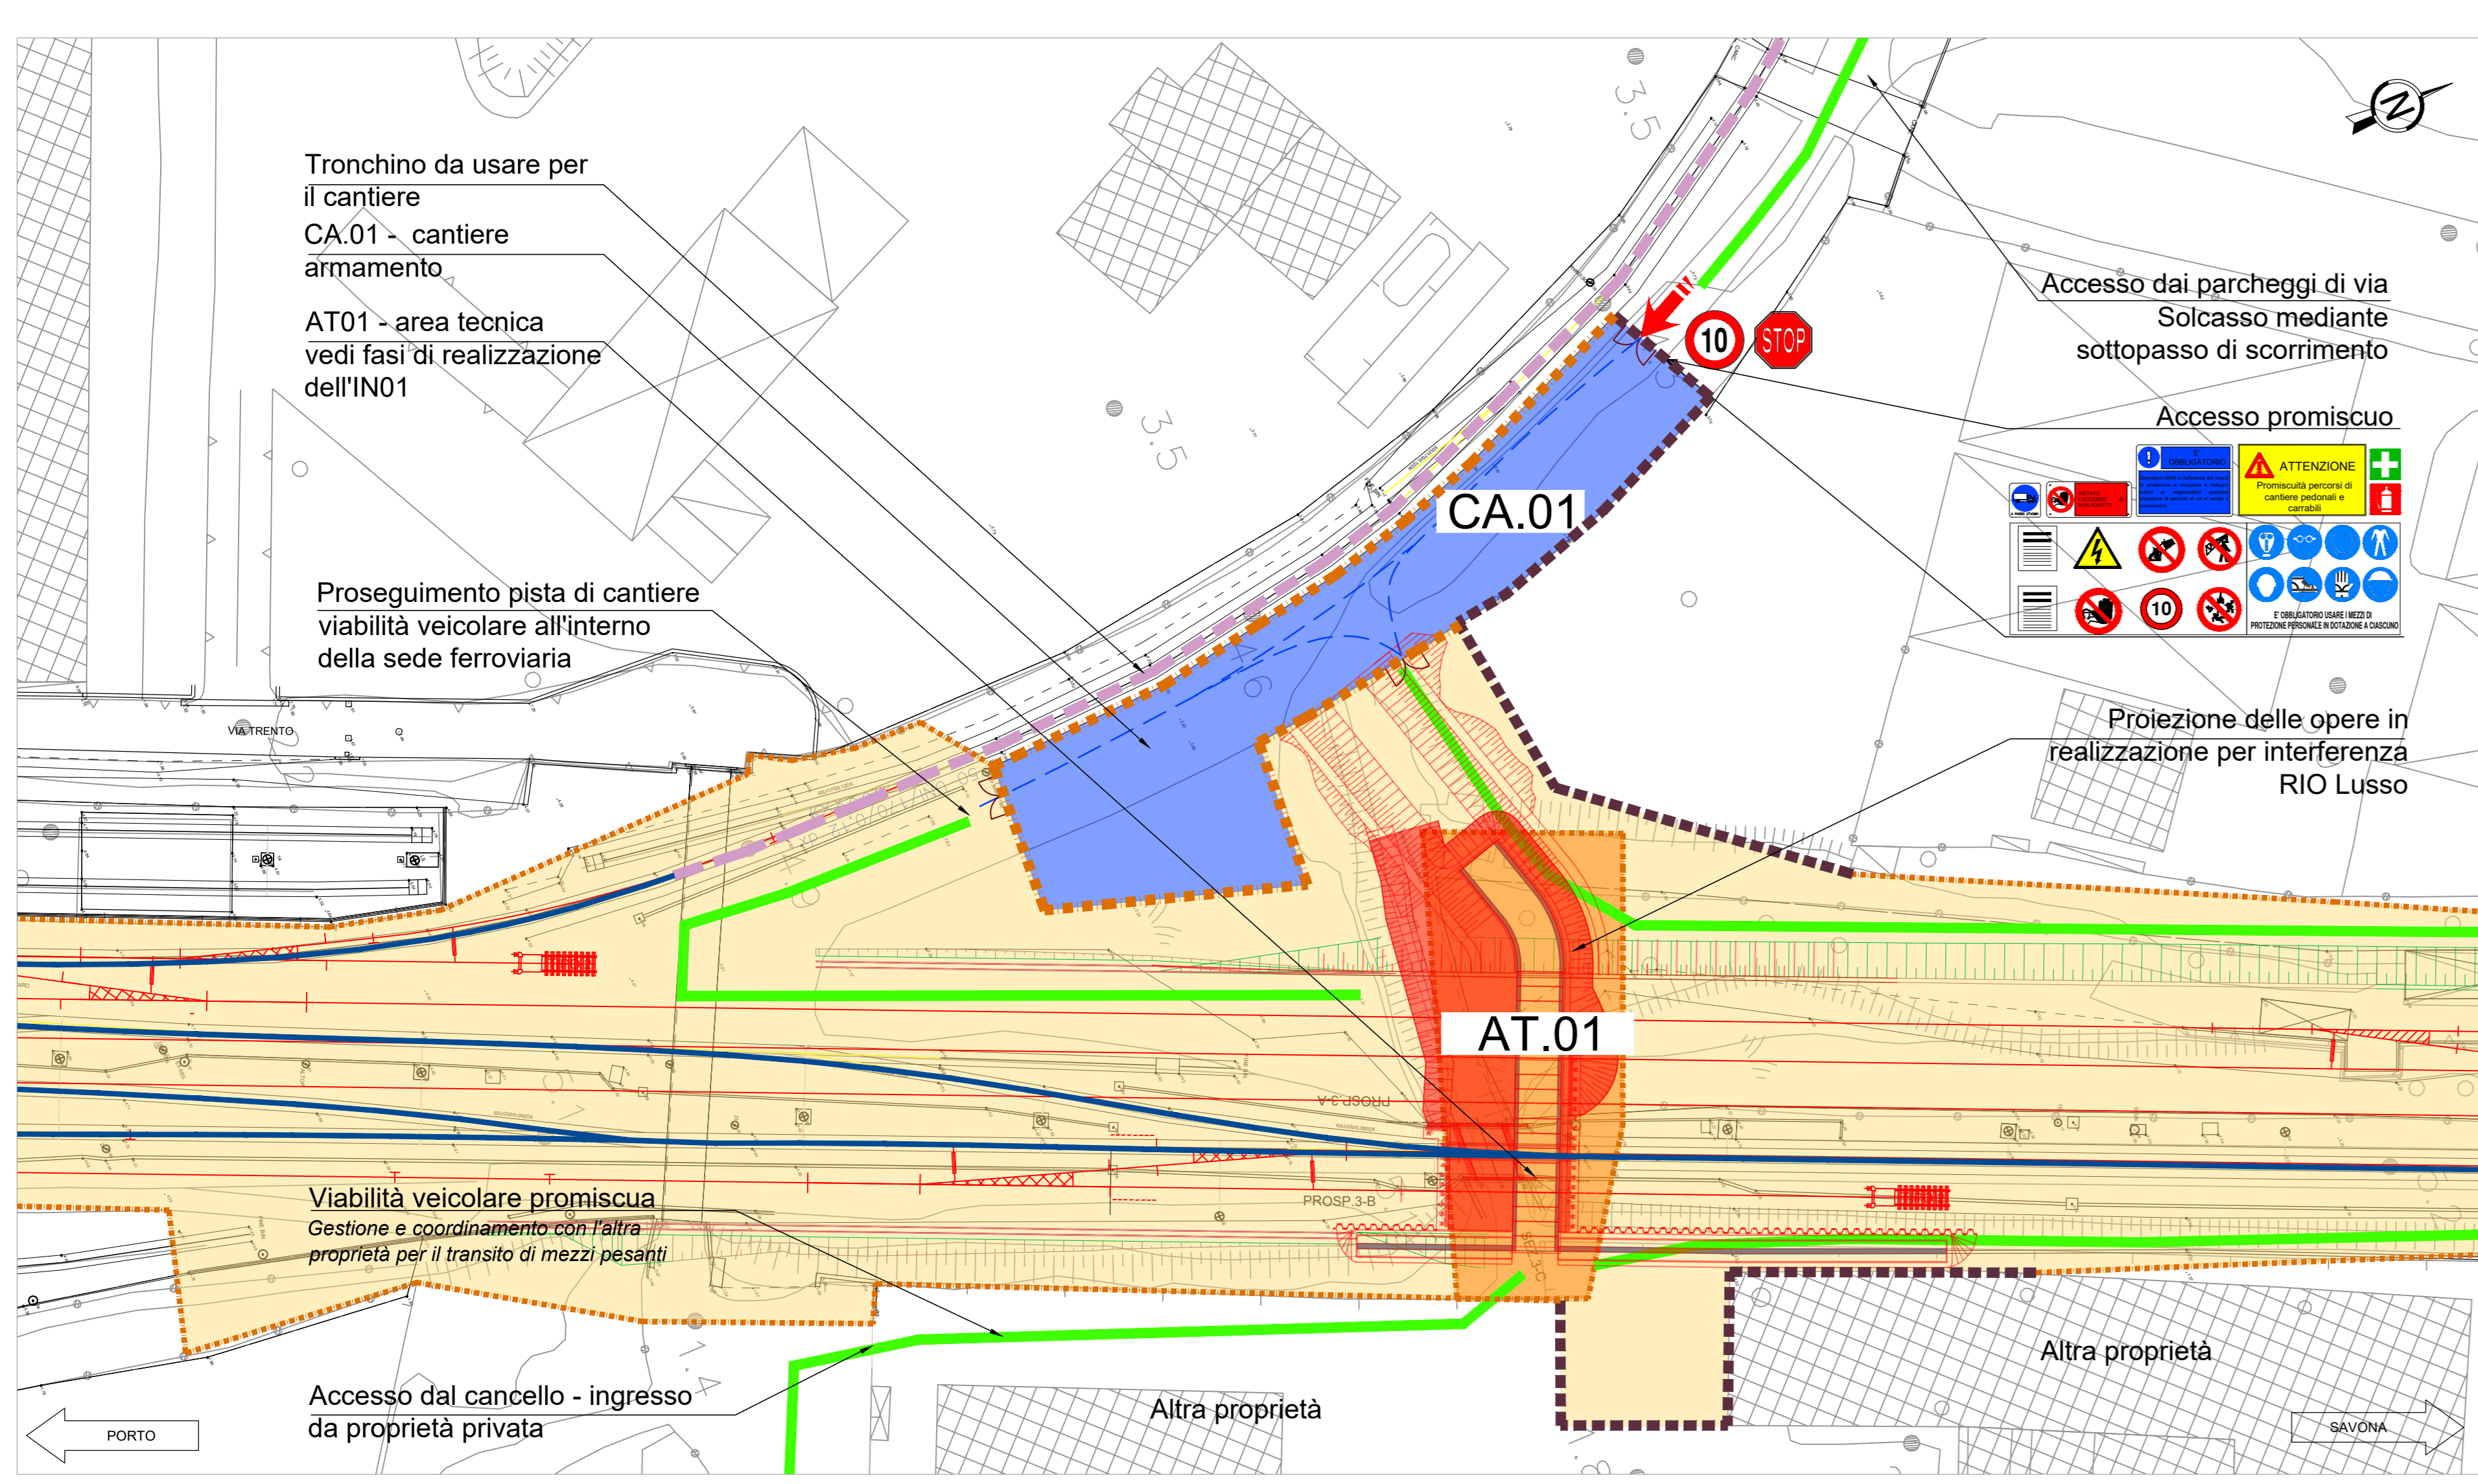

Dettaglio cantieri CA.01 e AT.01
Scala 1:500

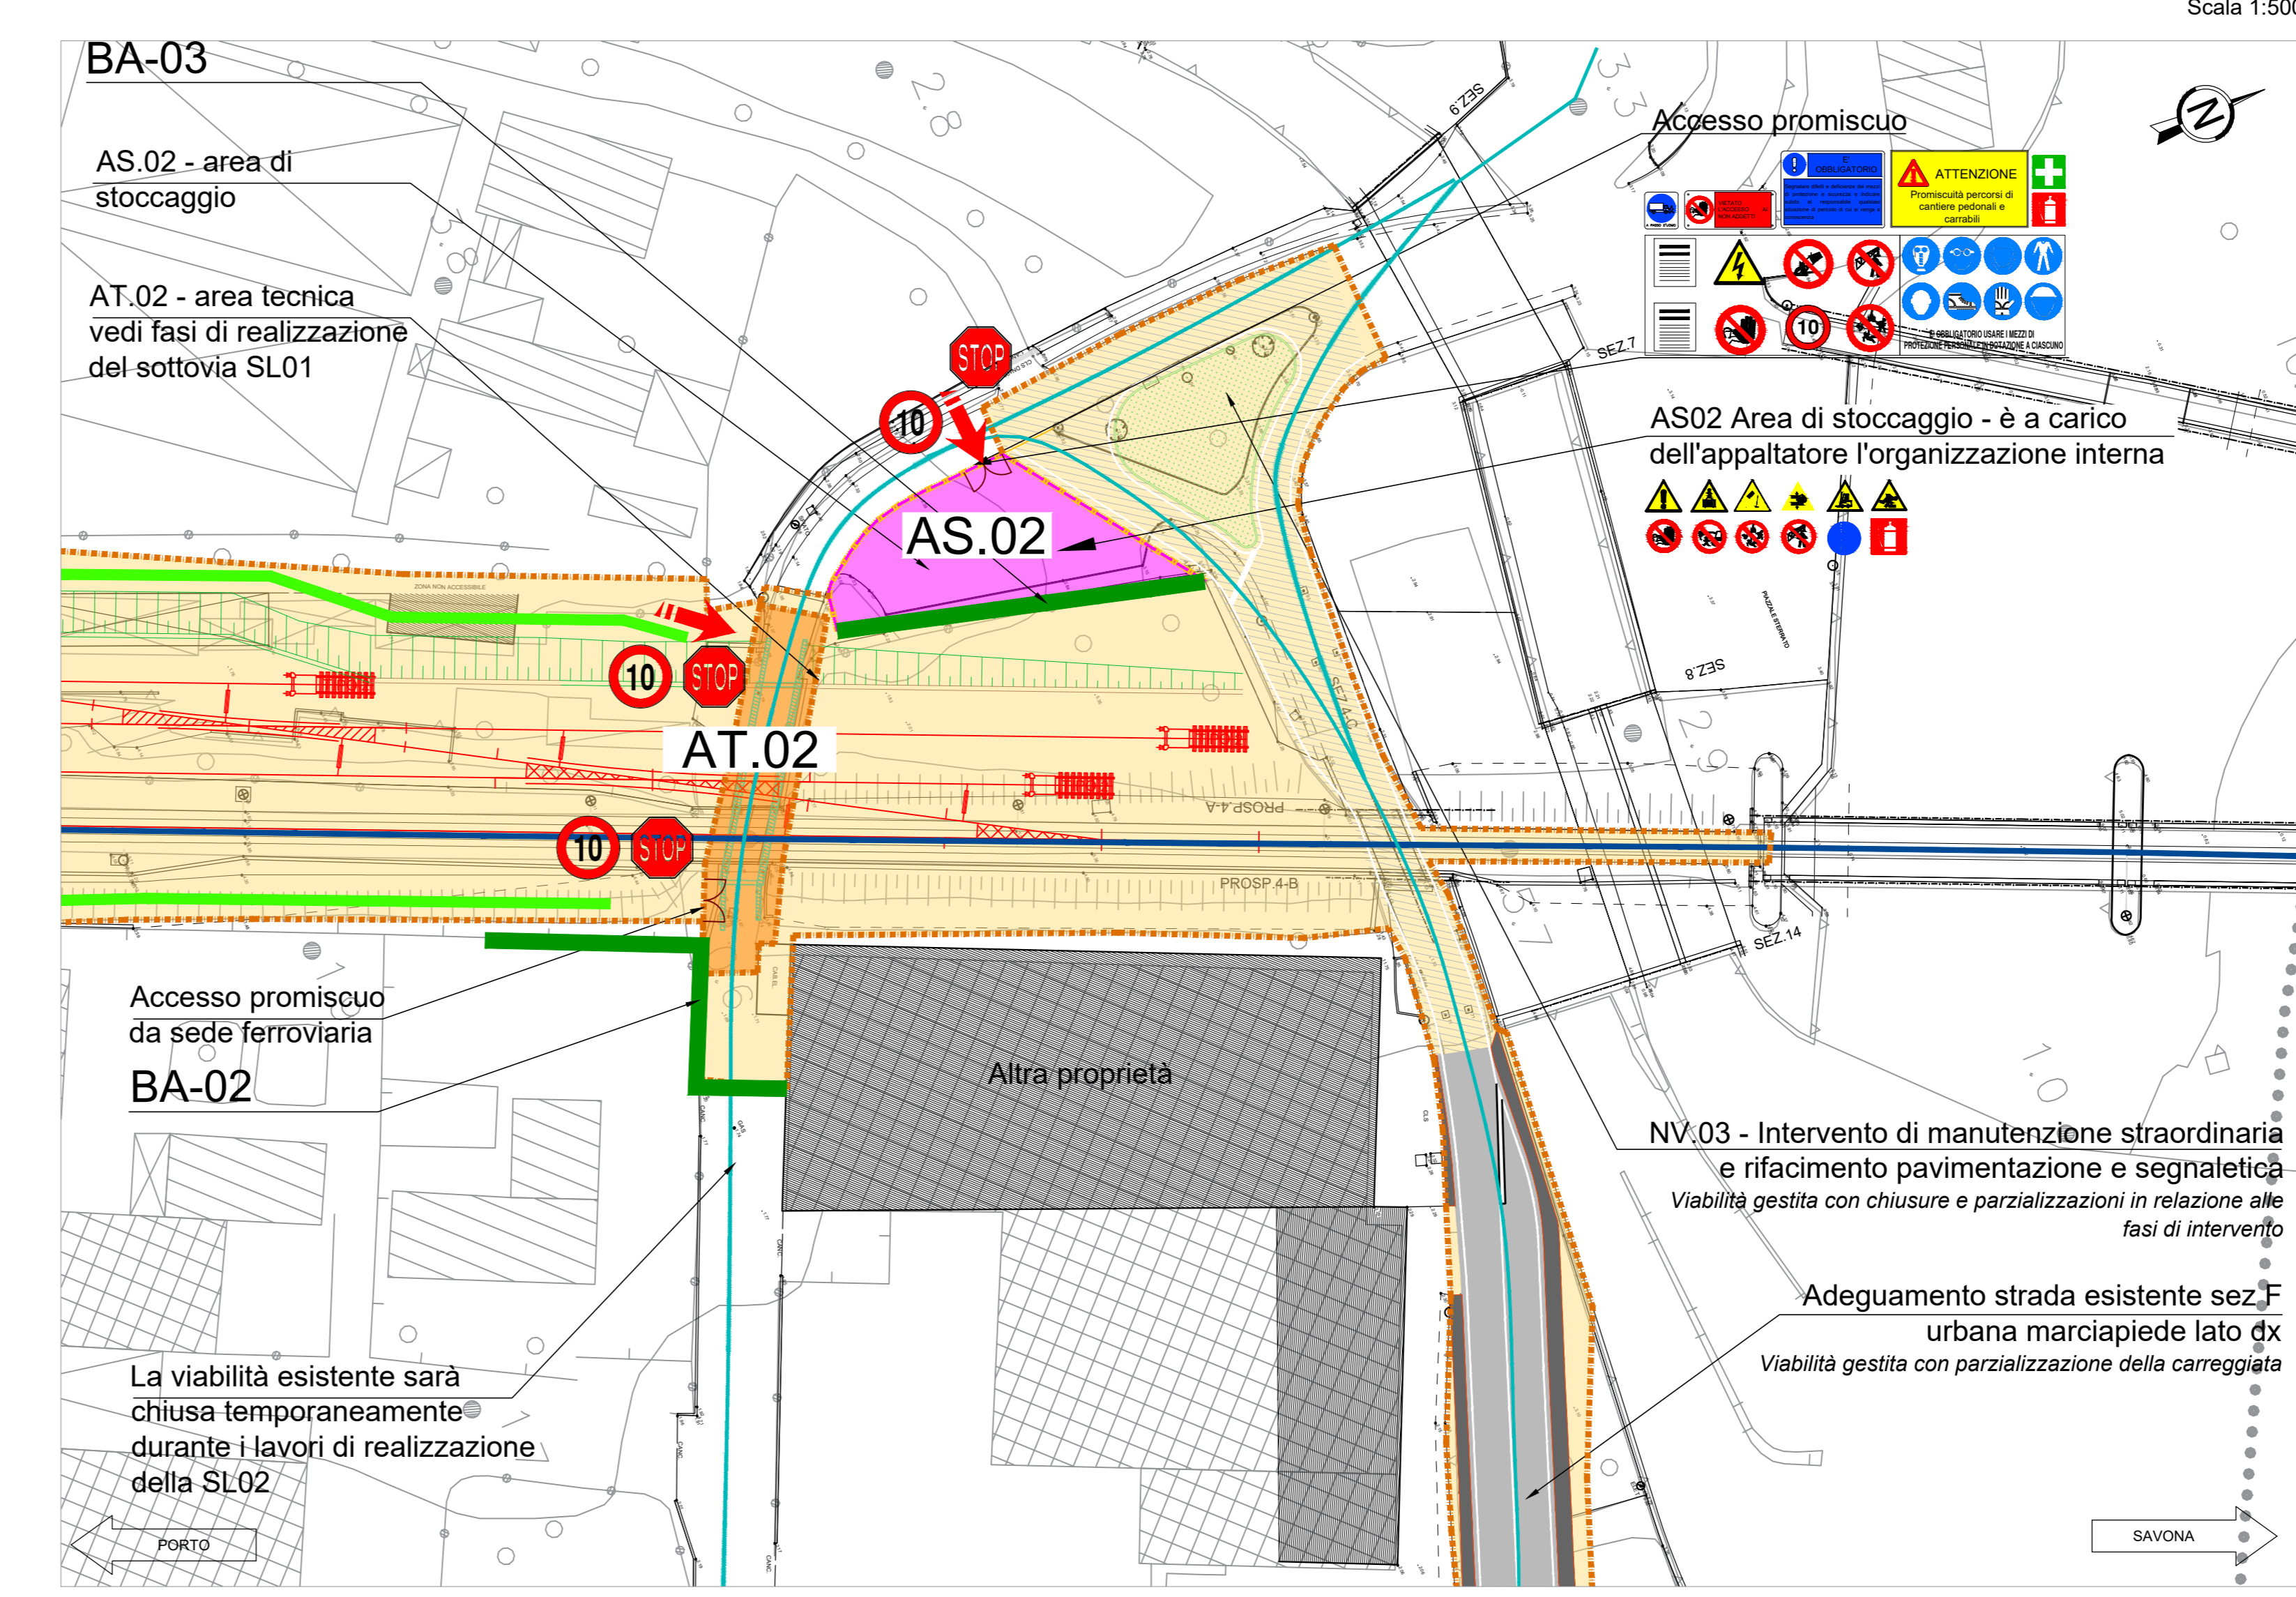

Dettaglio cantieri AS.02 e AT.02
Scala 1:500

LEGENDA

1 SALA RIUNIONI	Linea ferroviaria di progetto
2 LUFFICIO	Linea ferroviaria esistente
3 SPOGLIATOIO	Linea ferroviaria provvisoria
4 SERVIZI IGIENICI COMUNI	Linea ferroviaria in progetto a cura di altro appalto
5 INFERMERIA/PRESIDIO SANITARIO	Tronchino ferroviario di cantiere
6 MAGAZZINO	Autostade e tangenziali
7 LABORATORIO	Viabilità principale
8 OFFICINA	Viabilità secondaria
9 DORMITORIO	Viabilità locale
10 MENSA	Piste di cantiere
11 GUARDIANIA	Viabilità soggetta a interruzione e/o parzializzazione
PRELIMINARI DI PRONTO SOCCORSO	PERICOLO DI CADUTA DI OGGETTI
ESTINTORE	PERICOLO DI USCITA DI EMERGENZA
WC CHIMICO	PERICOLO DI INCAMPIO
QUADRO ELETTRICO GENERALE (tipo ASC)	PERICOLO DI CADUTA DI PERSONE
GRUPPO ELETTRICO	PERICOLO DI USCITA DI EMERGENZA
LAVAGGIO RUOTE	PERICOLO DI CADUTA DI OGGETTI
TORRE FARO	PERICOLO DI CADUTA DI PERSONE
POSTI PER LE AUTO	PERICOLO DI USCITA DI EMERGENZA
POSTI MEZZI OPERATIVI	PERICOLO DI CADUTA DI PERSONE

• Preliminarmente alle attività di cantierizzazione, è onere dell'Appaltatore eseguire in tutte le aree la bonifica da ordigni esplosivi superficiale e profonda.

• L'organizzazione interna delle aree di cantiere è puramente indicativa. La stessa potrà essere rivista dall'appaltatore in fase di progetto esecutivo sulla base della propria esperienza, organizzazione, mezzi e apparecchiamenti a disposizione.

• Le aree di lavoro dovranno essere tutte delimitate secondo quanto indicato nell'elaborato grafico; la tipologia scelta è stata valutata la più adatta al contesto. Qualora le aree di lavoro risultassero essere dislocate in aree poco antropizzate, si ricorrono sistematicamente all'utilizzo di recinzioni in plastica stampate di altezza pari a 1,5 m.

• La rappresentazione grafica degli allestimenti di cantiere (baracche, ecc.) è puramente indicativa ma la quantificazione economica delle strutture a servizio è coerente con la presenza media in cantiere.

• Si precisa che nel computo metrico della sicurezza saranno valorizzati i soli apparecchiamenti di cantiere rientranti nei costi della sicurezza, considerando i rimanenti, rappresentati solamente come ingombri nelle aree di cantiere, oneri dell'appaltatore.

*Il dimensionamento delle aree è stato determinato all'interno del progetto di cantierizzazione.

COMITENTE: **RFI RETE FERROVIARIA ITALIANA**
GRUPPO FERROVIE DELLO STATO ITALIANO

PROGETTAZIONE: **ITALFER**
GRUPPO FERROVIE DELLO STATO ITALIANO

DIREZIONE SISTEMA HSQE E SERVIZI ALLA PRODUZIONE
SICUREZZA, INTEROPERABILITÀ E CONTROLLO AMBIENTALE CANTIERI
PROGETTO DEFINITIVO

IL RESPONSABILE DEI LAVORI
(ai sensi del D. Lgs. 81/08 e s.m.i.)
Ing. Alessandro Carrà
DATA: APRILE 2022

COORDINATORE PER LA PROGETTAZIONE
in materia di sicurezza (ai sensi del D. Lgs. 81/08 e s.m.i.)
Geom. Emilio Balsamini
DATA: APRILE 2022

LINEA GENOVA - VENTIMIGLIA
ADEGUAMENTO E POTENZIAMENTO PRG DI VADO LIGURE
APPALTO MULTIDISCIPLINARE FASE 2
(OCC, ARMAMENTO, TE, LFM E IS DI PIAZZALE)

PIANO DI SICUREZZA E COORDINAMENTO
Planimetrie aree di cantiere e di lavoro Tav. 1

SCALA: **VARIE**

Rev.	Descrizione	Redatto	Data	Verificato	Data	Approvato	Data	Autorizzato	Data
A	Progetto Definitivo	Ing. Alessandro Carrà	APRILE 2022	Geom. Emilio Balsamini	APRILE 2022	Ing. Alessandro Carrà	APRILE 2022	FORNITORE	APRILE 2022

File: IV0H20272PUS2002003A n. Etab.: