SCHEMA FUNZIONALE VADO LIGURE Z.I. - ZONE IS

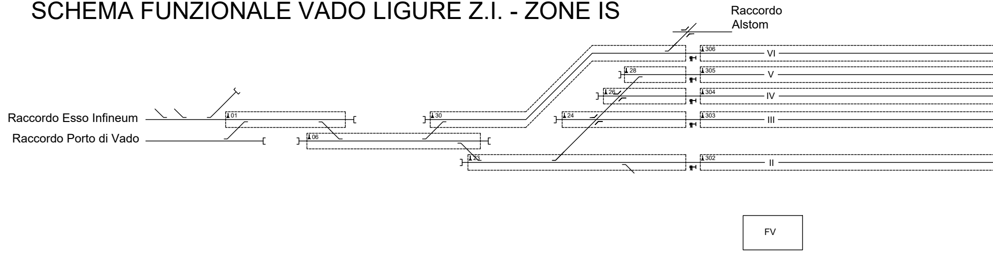
Raccordo Alstom
Raccordo Esso Infineum
Raccordo Porto di Vado
01
30
06
23
24
26
28
306
305
304
303
302
VI
V
IV
III
II
FV

SCHEMA FUNZIONALE VADO LIGURE Z.I. - ZONE TE

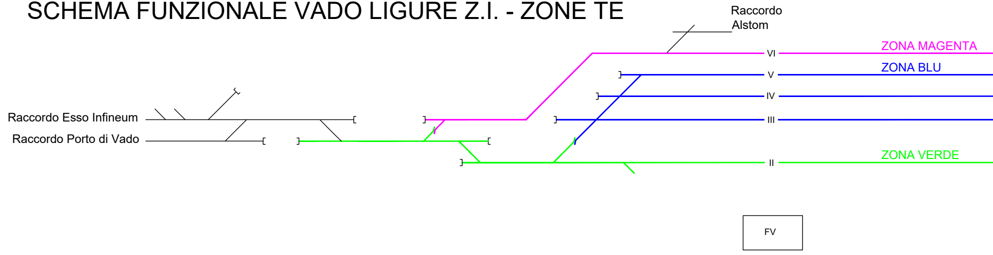
Raccordo Alstom
ZONA MAGENTA
ZONA BLU
ZONA VERDE
Raccordo Esso Infineum
Raccordo Porto di Vado
VI
V
IV
III
II
FV

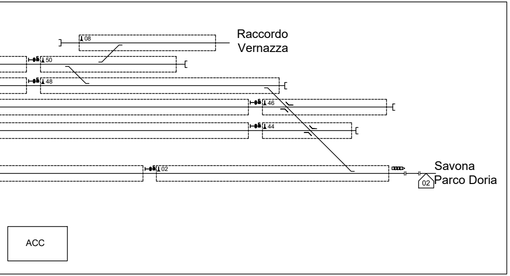
Raccordo Vernazza
08
50
48
46
44
02
Savona Parco Doria
02
ACC

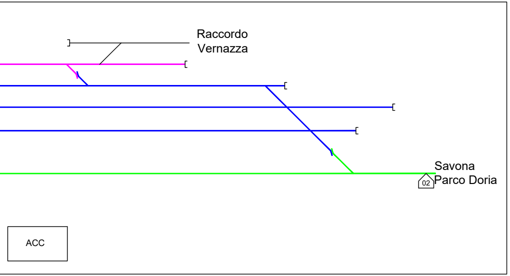
Raccordo Vernazza
Savona Parco Doria
02
ACC

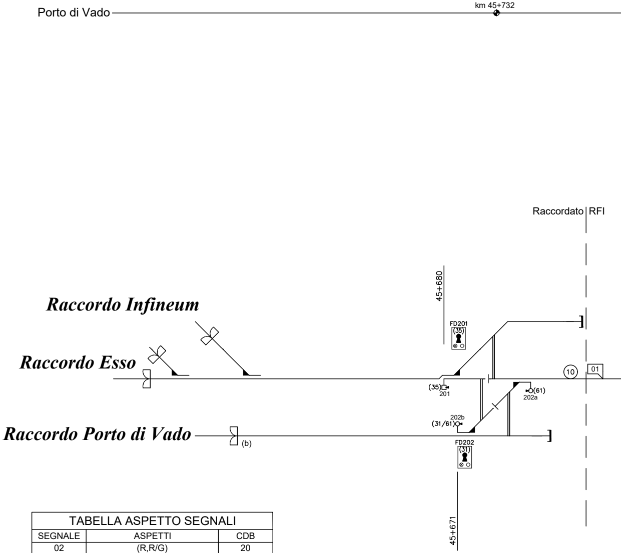
Porto di Vado
km 45+732
Raccordato
RFI
45+680
FD201
(35)
Raccordo Infineum
Raccordo Esso
10
01
(35)
201
(61)
202a
202b
(31/61)
Raccordo Porto di Vado
(b)
FD202
(31)
45+671

TABELLA RITIRO CHIAVI PER ZONA T.E. DISALIMENTATA	
ZONA DISALIMENTATA	CHIAVE ESTRATTA
VERDE	302 - 23 - 02 - 06
BLU	24 - 303 - 44 - 26 - 304 - 46 - 28 - 305 - 48
MAGENTA	30 - 306 - 50

TABELLA ASPETTO SEGNALI		
SEGNALE	ASPETTI	CDB
02	(R,R/G)	20
43	(R,R/G,R/G/V)	25
44	(R,G,G/V)	23
46	(R,G,G/V)	(41,42)
48	(R,G,G/V)	46
50	(R,G,G/V)	(46,47,49)
23	(R)	16
24	(R)	16
26	(R)	33
28	(R)	35
30	(R)	36
01	(R,R/G)	12
01f	(R)	-
08	(R)	49
08f	(R)	-

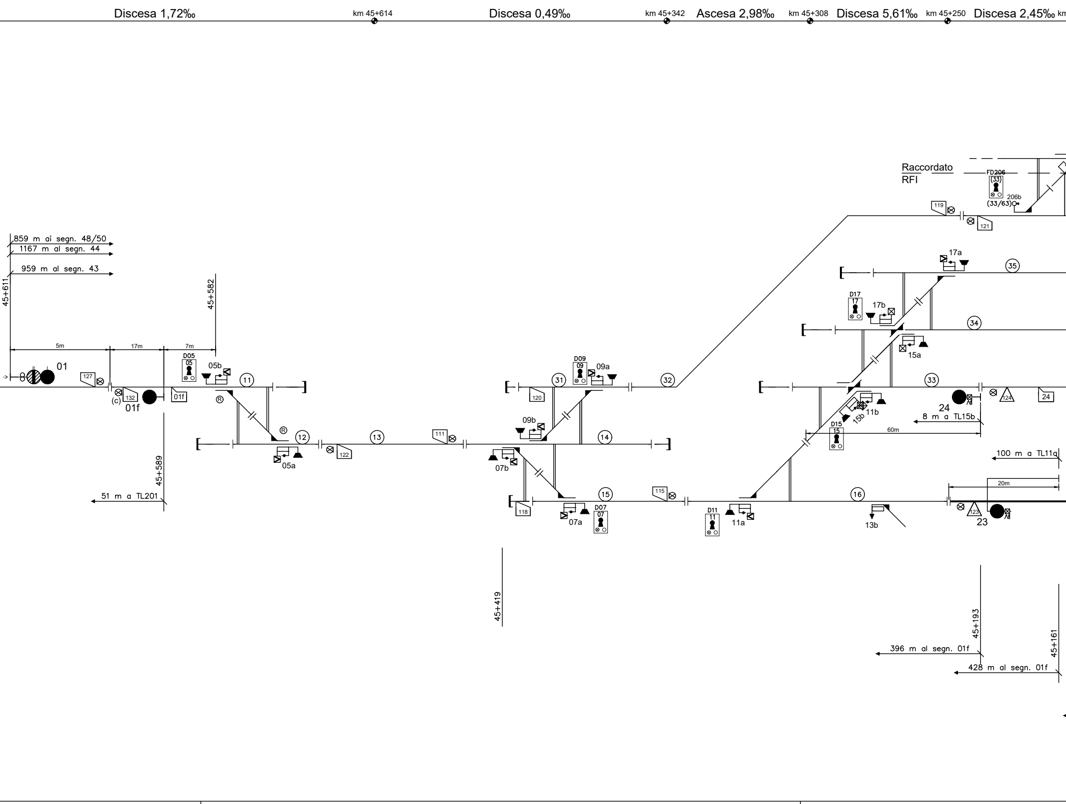
Discesa 1,72‰
km 45+614
Discesa 0,49‰
km 45+342
Ascesa 2,98‰
km 45+308
Discesa 5,61‰
km 45+250
Discesa 2,45‰
Raccordato
RFI
FD206
(33)
206b
(33/63)
119
121
17a
35
D17
17
17b
34
15a
33
24
124
8 m a TL15b
11b
15b
D15
15
60m
859 m ai segn. 48/50
1167 m al segn. 44
959 m al segn. 43
45+611
45+582
5m
17m
7m
01
127
(c)
132
01f
D05
05
05b
11
D09
09
09a
31
32
120
09b
12
13
111
14
05a
122
07b
100 m a TL11a
20m
45+589
51 m a TL201
118
15
115
16
07a
D07
07
D11
11
11a
13b
123
23
45+419
45+193
45+161
396 m al segn. 01f
428 m al segn. 01f

Vado Ligure Z.I.

PsP in esclusione ACCM

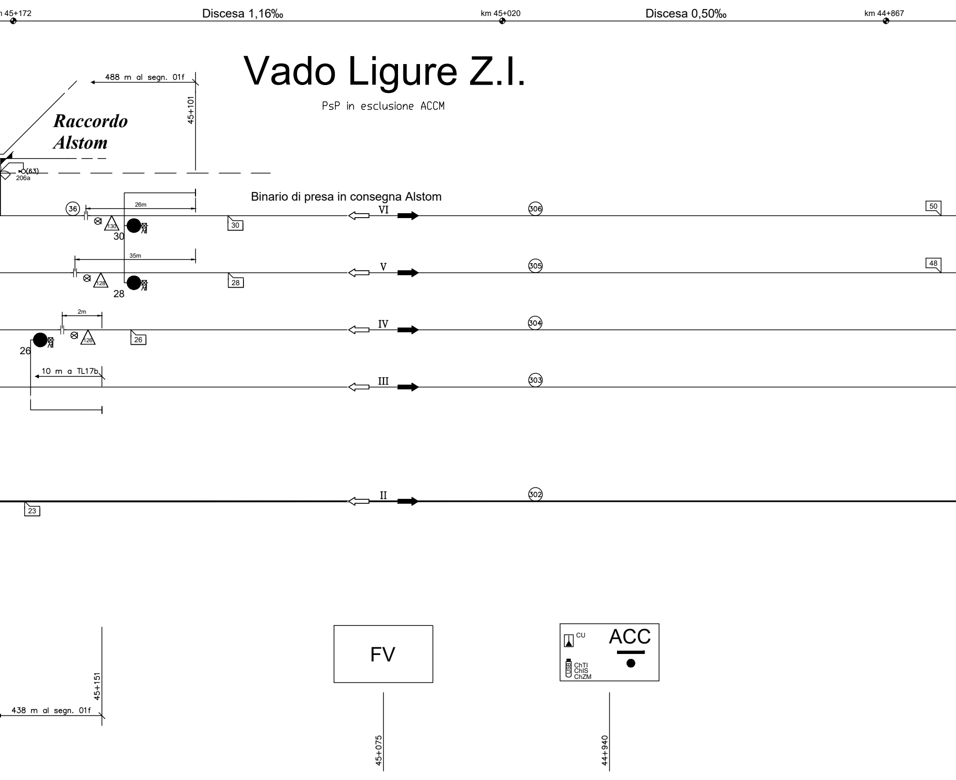
m 45+172
Discesa 1,16‰
km 45+020
Discesa 0,50‰
km 44+867
488 m al segn. 01f
45+101
Raccordo Alstom
(63)
206a
Binario di presa in consegna Alstom
36
26m
130
30
VI
306
50
35m
128
28
V
305
48
2m
128
26
IV
304
10 m a TL17b
III
303
II
302
23
45+151
438 m al segn. 01f
FV
45+075
CU
ACC
USB
ChTI
ChIS
ChZM
44+940

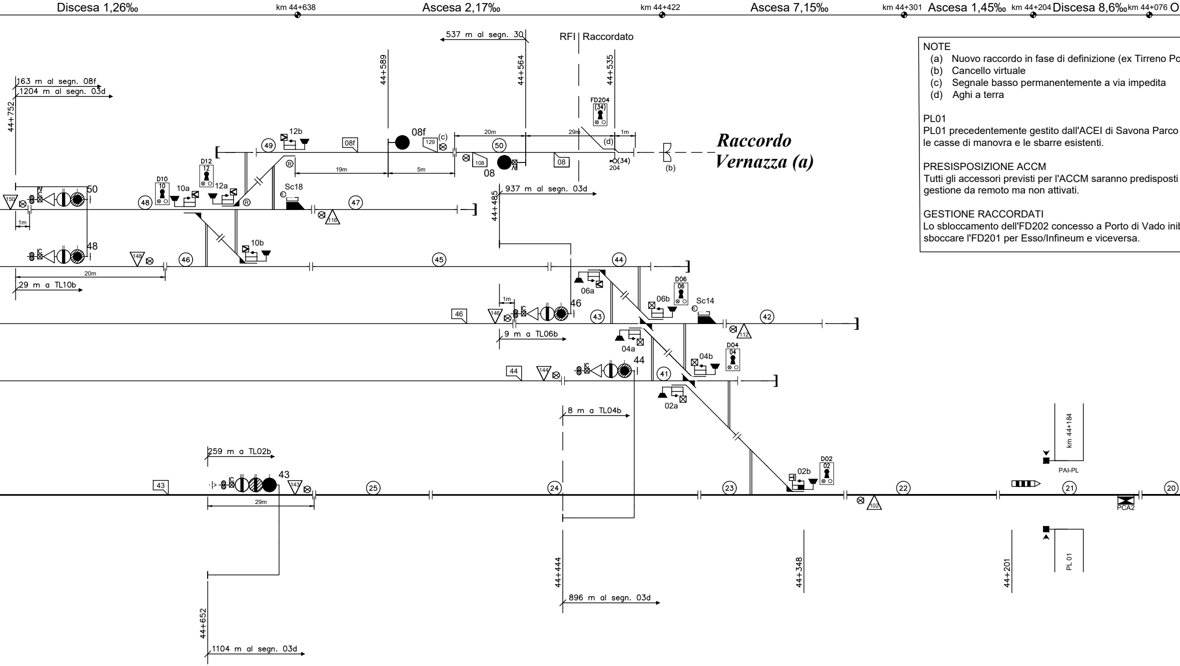
Discesa 1,26‰
km 44+638
Ascesa 2,17‰
km 44+422
Ascesa 7,15‰
km 44+301
Ascesa 1,45‰
km 44+204
Discesa 8,6‰
km 44+076
537 m al segn. 30
RFI
Raccordato
44+589
44+564
44+535
FD204
(34)
163 m al segn. 08f
1204 m al segn. 03d
44+752
12b
08f
08f
(c)
129
20m
29m
1m
(d)
49
50
108
08
08
(34)
204
(b)
Raccordo Vernazza (a)
19m
5m
D12
12
D10
10
10a
12a
Sc18
150
1m
50
48
47
116
937 m al segn. 03d
44+485
48
148
46
45
44
10b
20m
29 m a TL10b
06a
D06
06
06b
Sc14
1m
46
146
46
43
42
112
9 m a TL06b
04a
D04
04
04b
44
144
44
41
02a
8 m a TL04b
259 m a TL02b
43
43
143
25
24
23
02b
D02
02
22
102
21
20
PCA2
PAI-PL
km 44+184
PL 01
29m
44+444
44+348
44+201
44+652
896 m al segn. 03d
1104 m al segn. 03d

NOTE
(a) Nuovo raccordo in fase di definizione (ex Tirreno Po
(b) Cancello virtuale
(c) Segnale basso permanentemente a via impedita
(d) Aghi a terra

PL01
PL01 precedentemente gestito dall'ACEI di Savona Parco
le casse di manovra e le sbarre esistenti.

PRESISPOSIZIONE ACCM
Tutti gli accessori previsti per l'ACCM saranno predisposti
gestione da remoto ma non attivati.

GESTIONE RACCORDATI
Lo sbloccamento dell'FD202 concesso a Porto di Vado inib
sboccare l'FD201 per Esso/Infineum e viceversa.

rizzontale km 43+965 Ascesa 8,6‰ km 43+619 Ascesa 2,65‰ km 43+467 Savona Parco Doria

wer)

Doria. Vengono mantenute

per una successiva

bisce sul TO la possibilità di

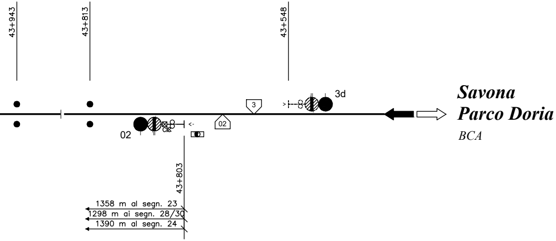

43+943
43+813
43+548
3d
3
02
02
Savona
Parco Doria
BCA
43+803
1358 m al segn. 23
1298 m ai segn. 28/30
1390 m al segn. 24

COMMITTENTE:

RFI RETE FERROVIARIA ITALIANA
GRUPPO FERROVIE DELLO STATO ITALIANE

PROGETTAZIONE:

ITALFERR
GRUPPO FERROVIE DELLO STATO ITALIANE

S.O. IMPIANTI DI SEGNALAMENTO

PROGETTO DEFINITIVO

ADEGUAMENTO E POTENZIAMENTO IMPIANTO DI VADO LIGURE ZONA INDUSTRIALE

2^ FASE - PRG CON MODULO 750 m DI UN BINARIO; ACC CON IMPLEMENTAZIONE IN APPARATO DI SEGNALAMENTO ALTO DA TRENO

PP/ACC di Vado Ligure ZI
Piano Schematico - 1^ Attivazione

SCALA: -

COMMESSA	LOTTO	FASE	ENTE	TIPO DOC.	OPERA/DISCIPLINA	PROGR.	REV.
IV0H	12	D	67	PX	AS02A1	001	B

Rev.	Descrizione	Redatto	Data	Verificato	Data	Approvato	Data	Autorizzato Data
A	Emissione	G. Sanna	Marzo 2022	F. Maccioli	Marzo 2022	G. Fadda	Marzo 2022	M. Gambaro Settembre 2022 GAMBARO MARIO n. 9052A
B	Aggiornamento post verifica tecnica RFI	G. Sanna Giovanni Sanna	Settembre 2022	F. Maccioli Maccioli	Settembre 2022	G. Fadda G Fadda	Settembre 2022	

File:IV0H12D67PXAS02A1001B.dwg

n. Elab.: -