

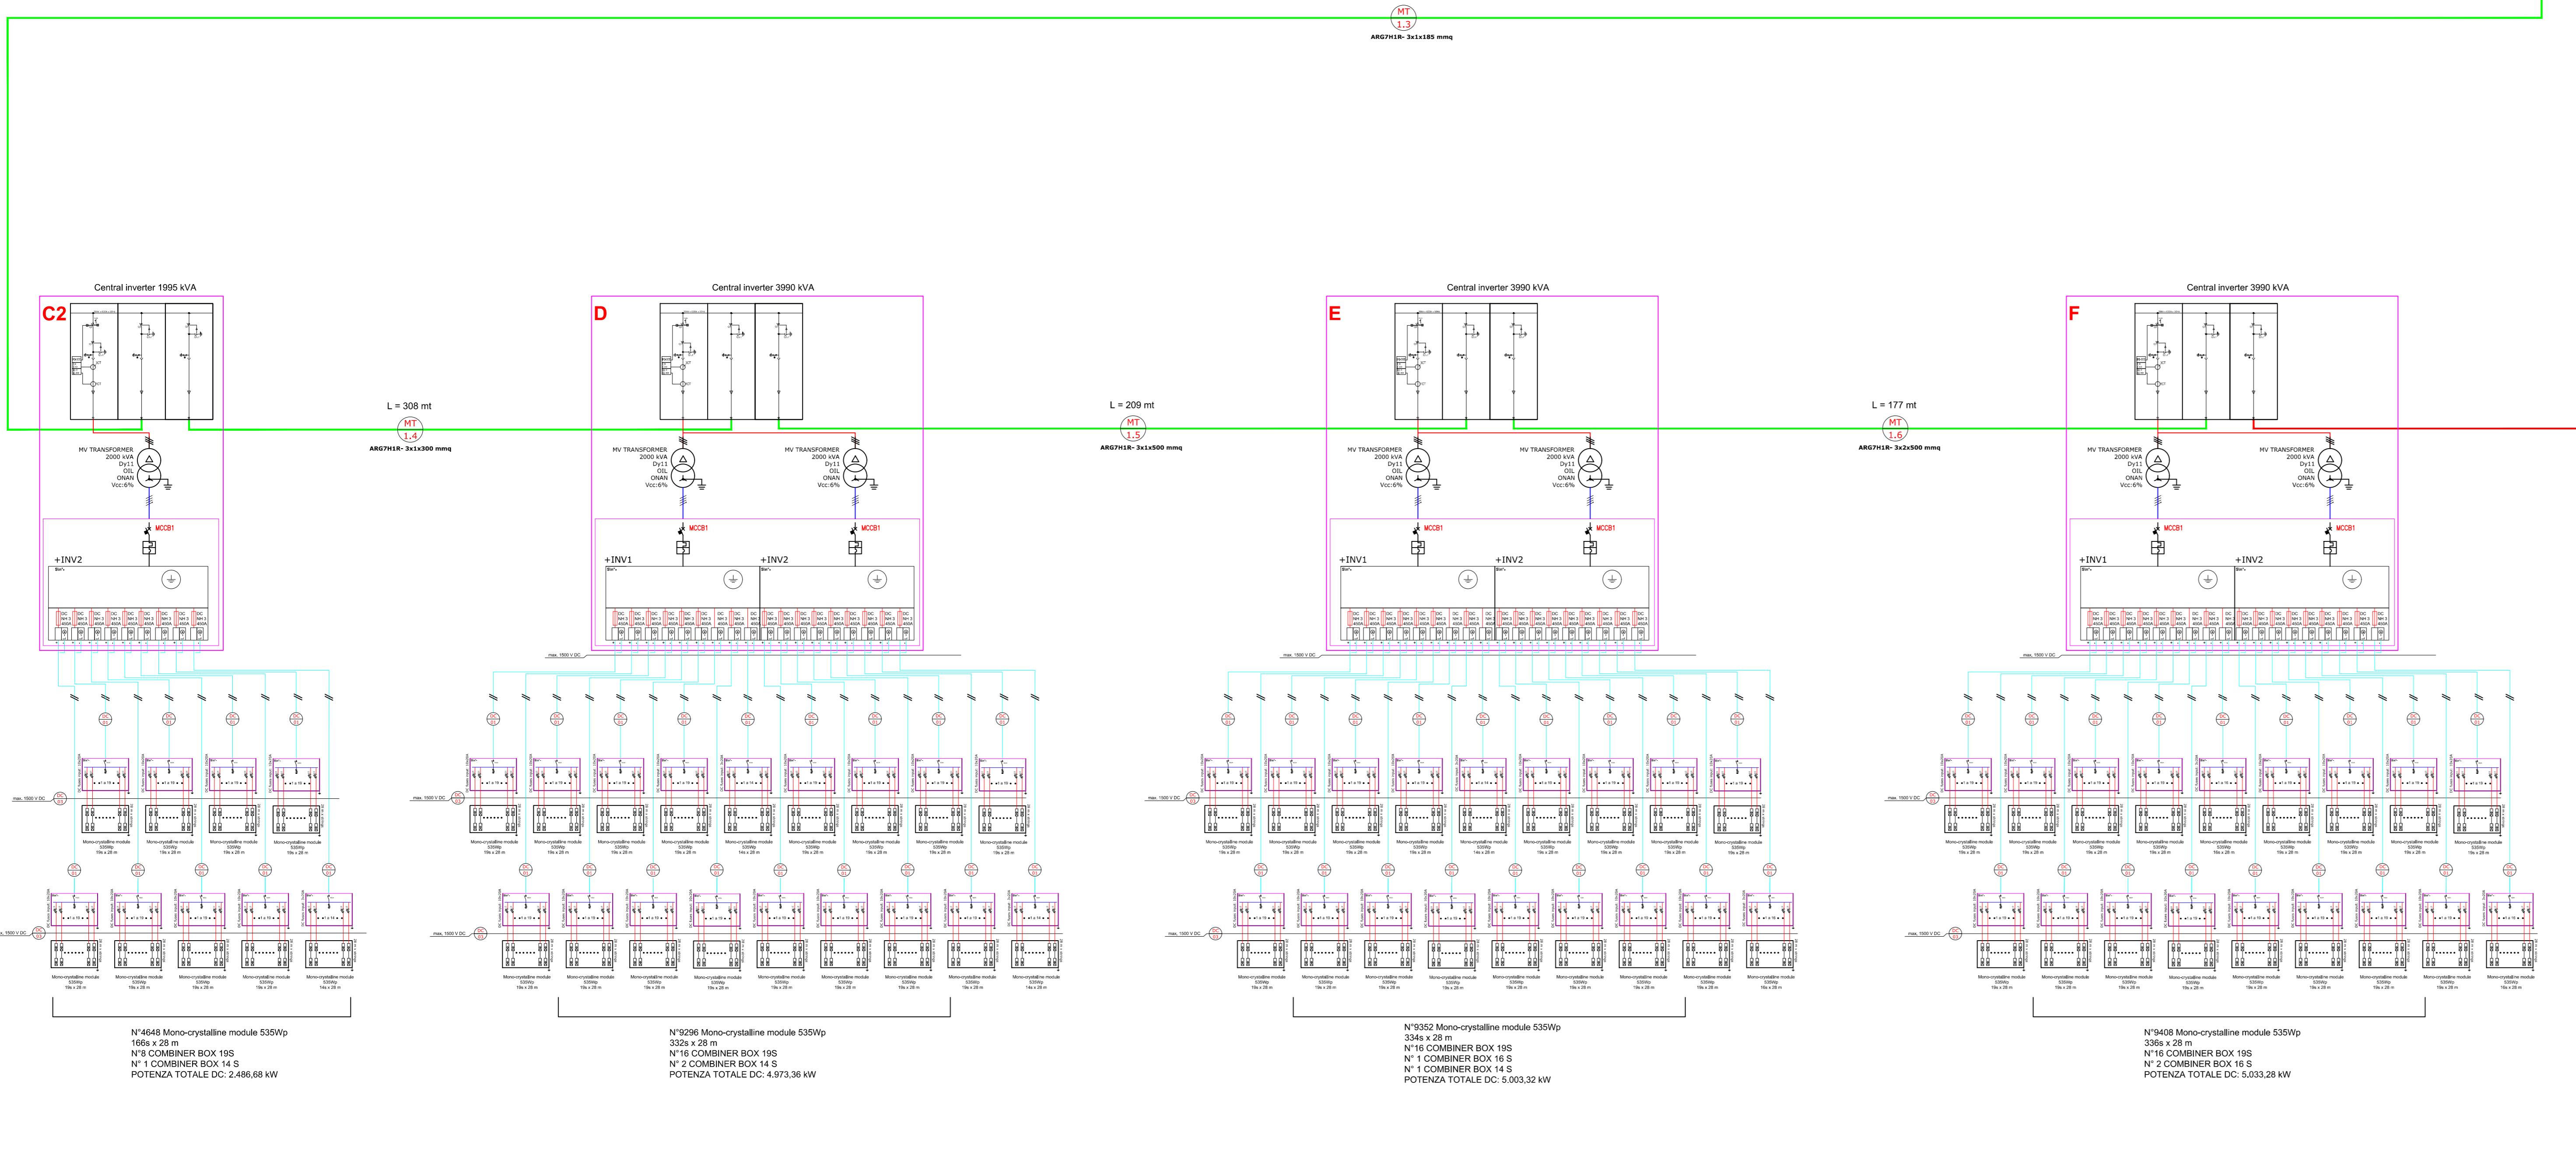


STALLO AT DI CONSEGNA
Stazione Elettrica 150-220-380 kV
TERNA

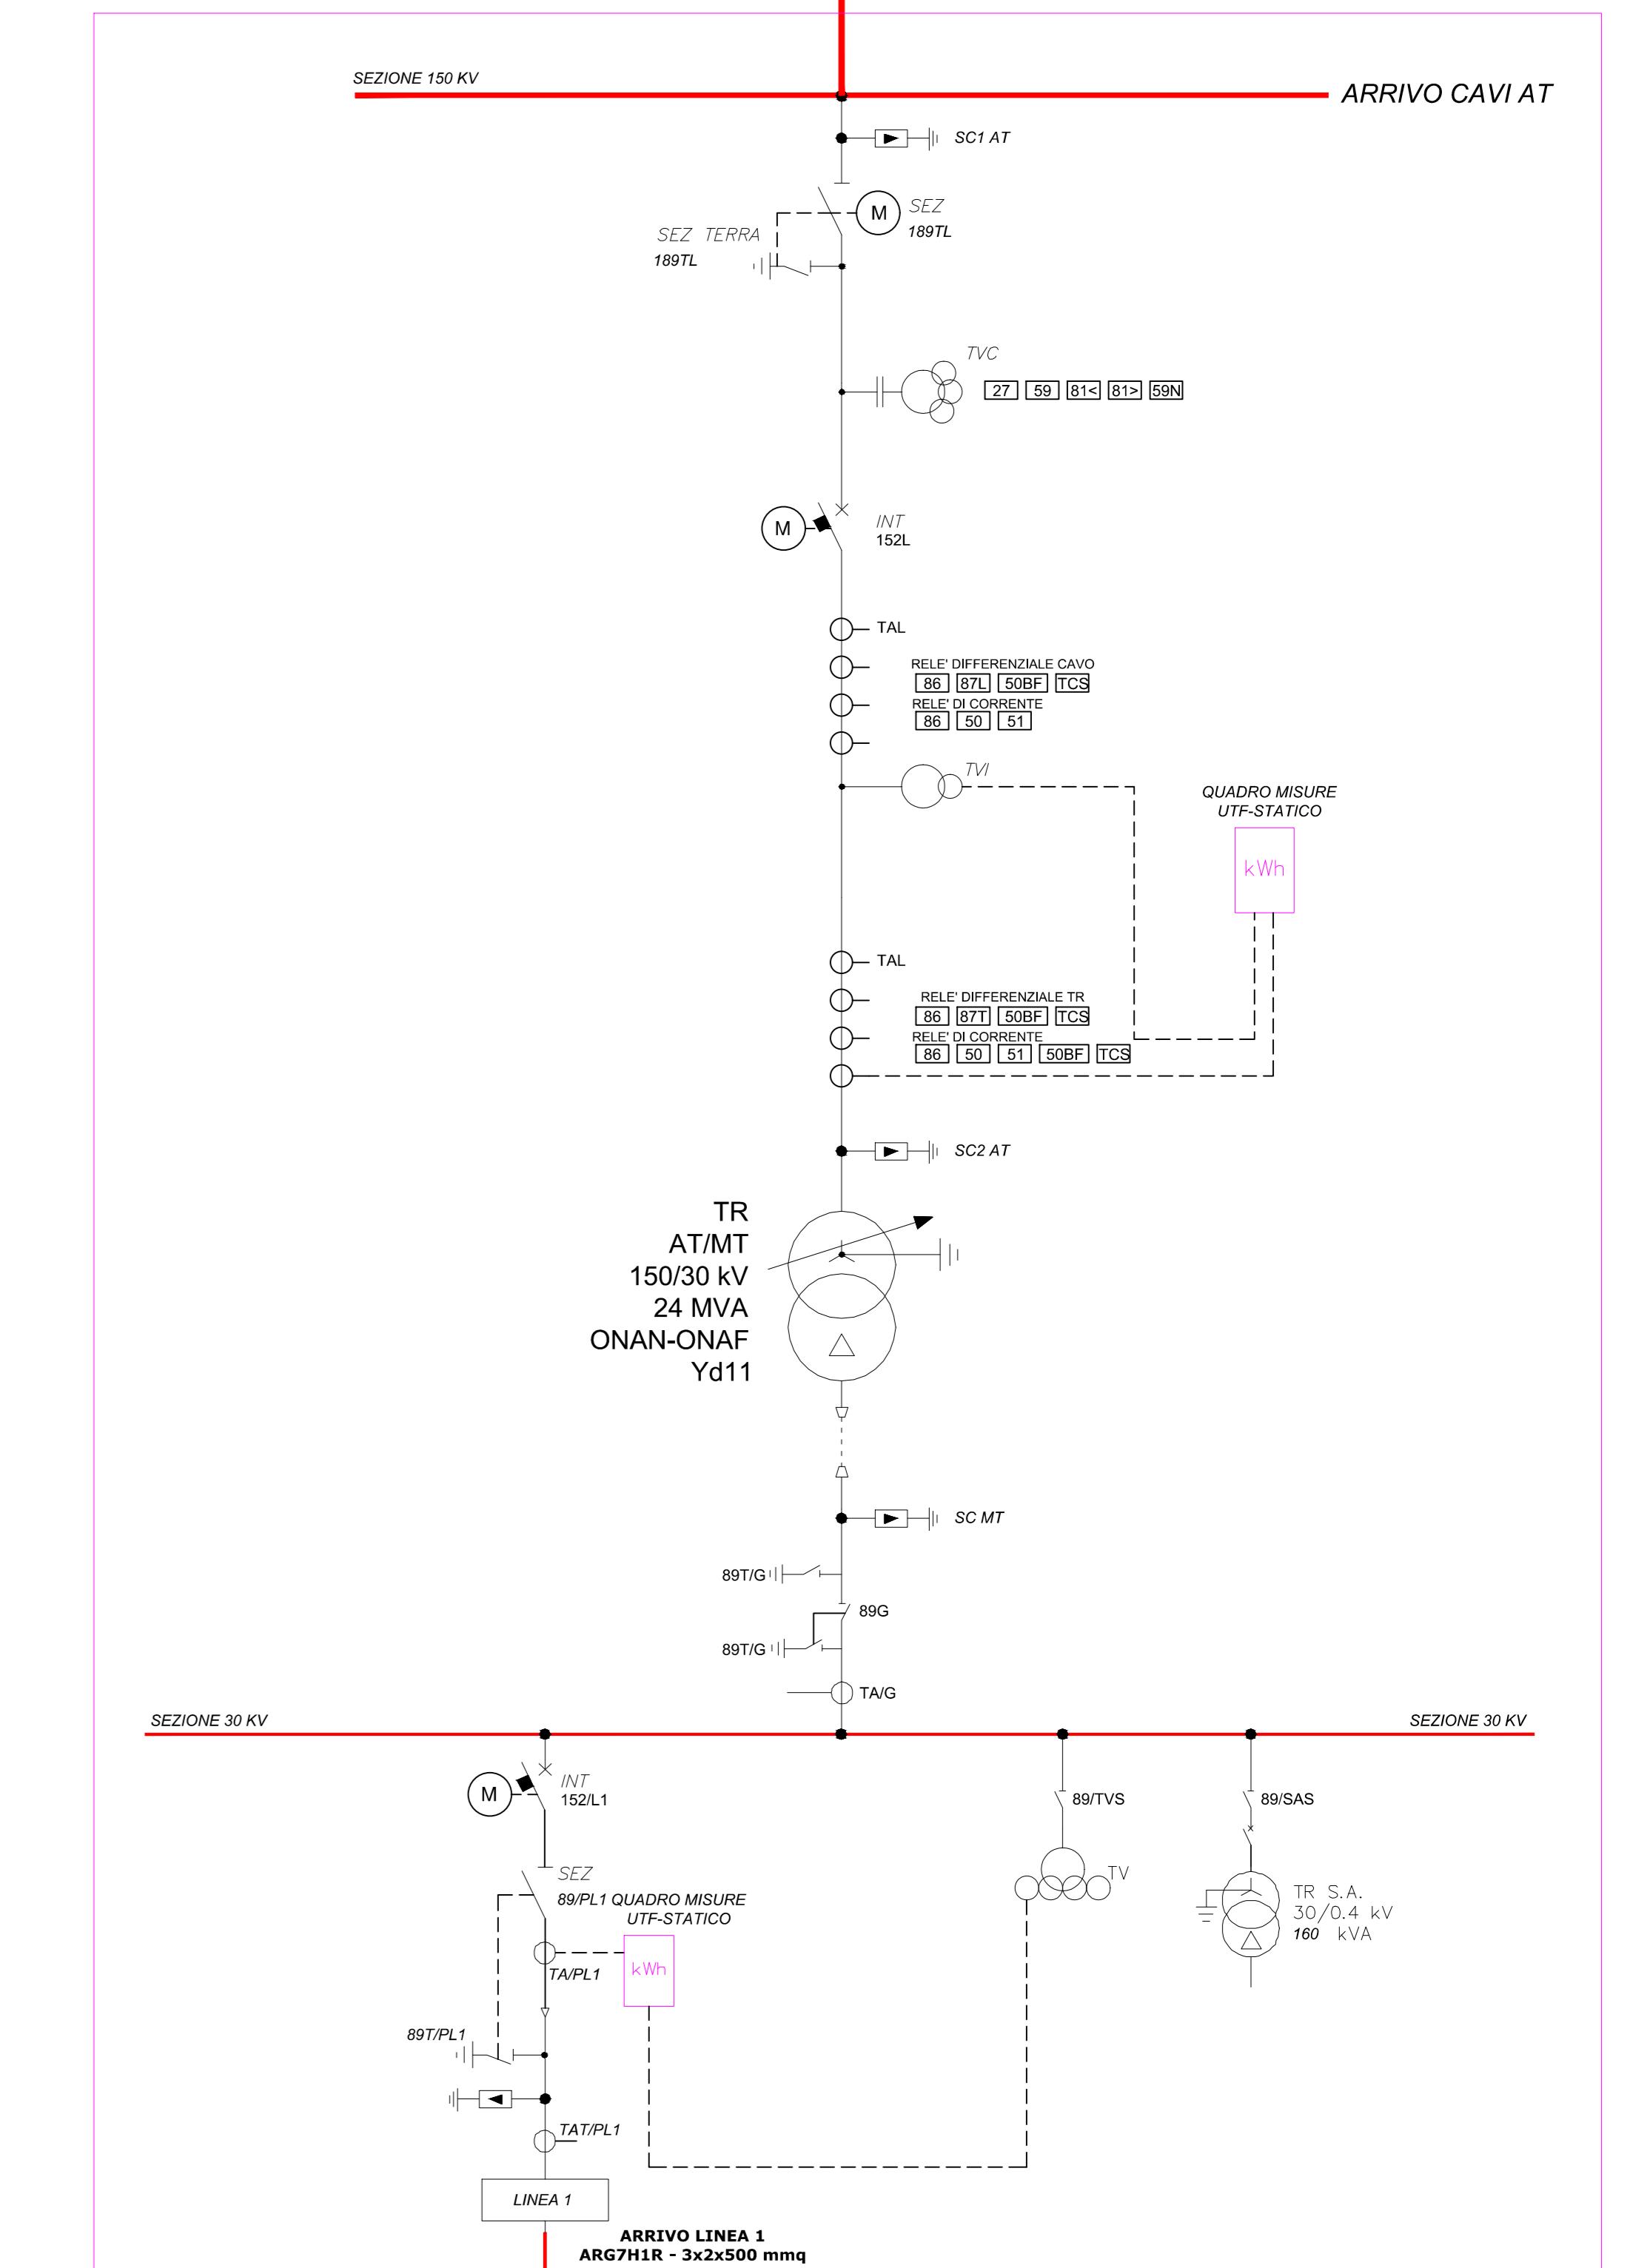

ARG7H1R- 3x2x500 mmq

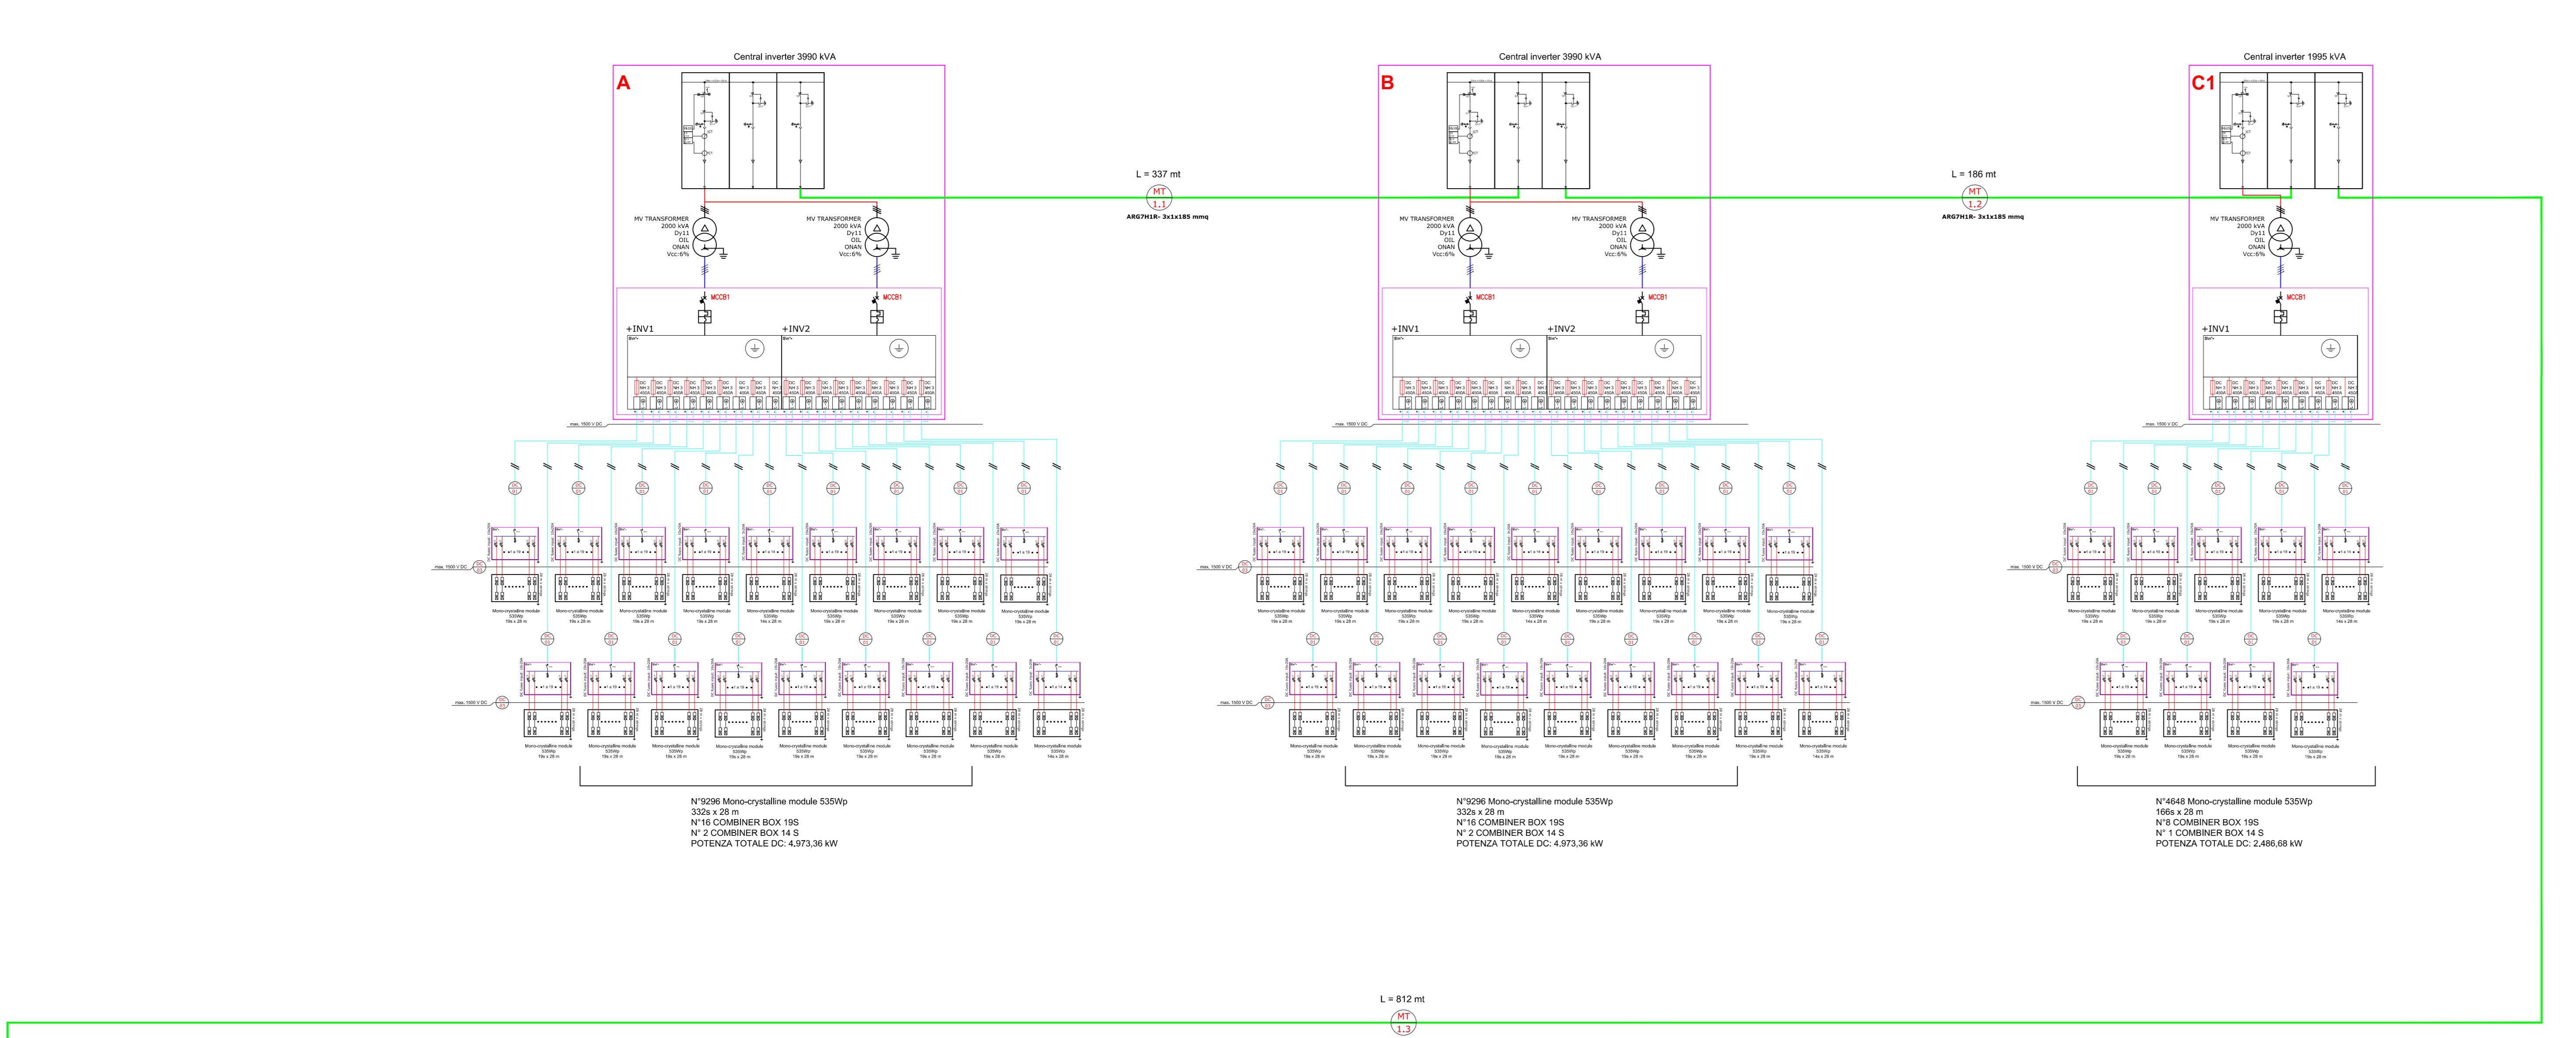

PROGETTO DEFINITIVO					
Schema elettrico unifilare parco fotovoltaico					
COD. ID.	Tipo documentazione	N. elaborato	Data	Scala	
Livello prog.					
PD	Definitiva	4.2.9.10	11/2021	varie	
Nome file					
REVISIONI					
REV.	DATA	DESCRIZIONE	ESEGUITO	VERIFICATO	APPROVATO
00	NOVEMBRE 2021	PRIMA EMISSIONE	LAROCCA	MAGNOTTA	MAGNOTTA
COMMITTENTE:					
Maxima PV 1 S.r.l. Via Marco Partinio, 49 70124 Bari (BA), Italy C.F./P.I. Iva 0698907293					
PROGETTISTA:					
MAXIMA INGEGNERIA S.R.L. Ditta Incaricata per la Progettazione via Marco Partinio n. 49 - 70124 (BA) P.IVA 0698907293					
CONSULENTI:					
Ing. Sabrina Scaramuzza Ditta Incaricata per la Progettazione Tel. fax 080 260263 - 328 558621 e-mail: sabrina.scaramuzza@ingec.eu					
Dott. Antonio Mesica Via A. Manz. 6/B - 80121 Napoli (NA), Italia Tel. 081 5500000 - 333 333 3333 e-mail: antonio.mesica@ingec.it					
Dott. Diego Antonio Zullo Loc. Mezzanigra - 70106 Lecce (FG) e-mail: diego.zullo@ingec.it					