

**IMPIANTO DI RETE PER LA CONNESSIONE 20 kV  
DELL'IMPIANTO DI PRODUZIONE FANO**

UBICATO NEL COMUNE DI FANO (PU)


PROCEDURA AUTORIZZATIVA (Atto e/o Decreto Regionale o Provinciale) N° - DEL -

**PROGETTO DEFINITIVO**


C	07/03/22	Graziano	Bolognesi	Brugnoli	Aggiornamento CP Specifico Tecnico CNS-I&N-D&M-19-01-ITA
B	01/04/21	Corradini	Bolognesi	Brugnoli	Aggiornamento per utilizzo palo Gatto H18 e inserimento viste esterne
A	29/03/21	Corradini	Bolognesi	Brugnoli	Emissione per approvazione

PROGETTORI & COSTRUTTORI	IMPianto
<b>BRULLI</b> service	FANO
L. DIRETTORE E RESPONSABILE TECNICO <i>Brugnoli</i>	TITOLO CP FANO SUD SEZIONI E VISTE REPARTO AT

GESTORE RETE ELETTRICA	RICHIEDENTE	LIVELLO PROG.	CODICE MINISTRACCIABILITA'	TIPO DOCUMENTO	N° ELABORATO	FOLIO / DI
	<b>juwi</b> Energy in here	P D	T0737460	D 5	3 5 3	1 / 2
FIRMA PER BENESTARE	FIRMA PER BENESTARE	HOME FILE	SCALA	FORMATO		
		0 2 3 5 3 C	1:100	A1		

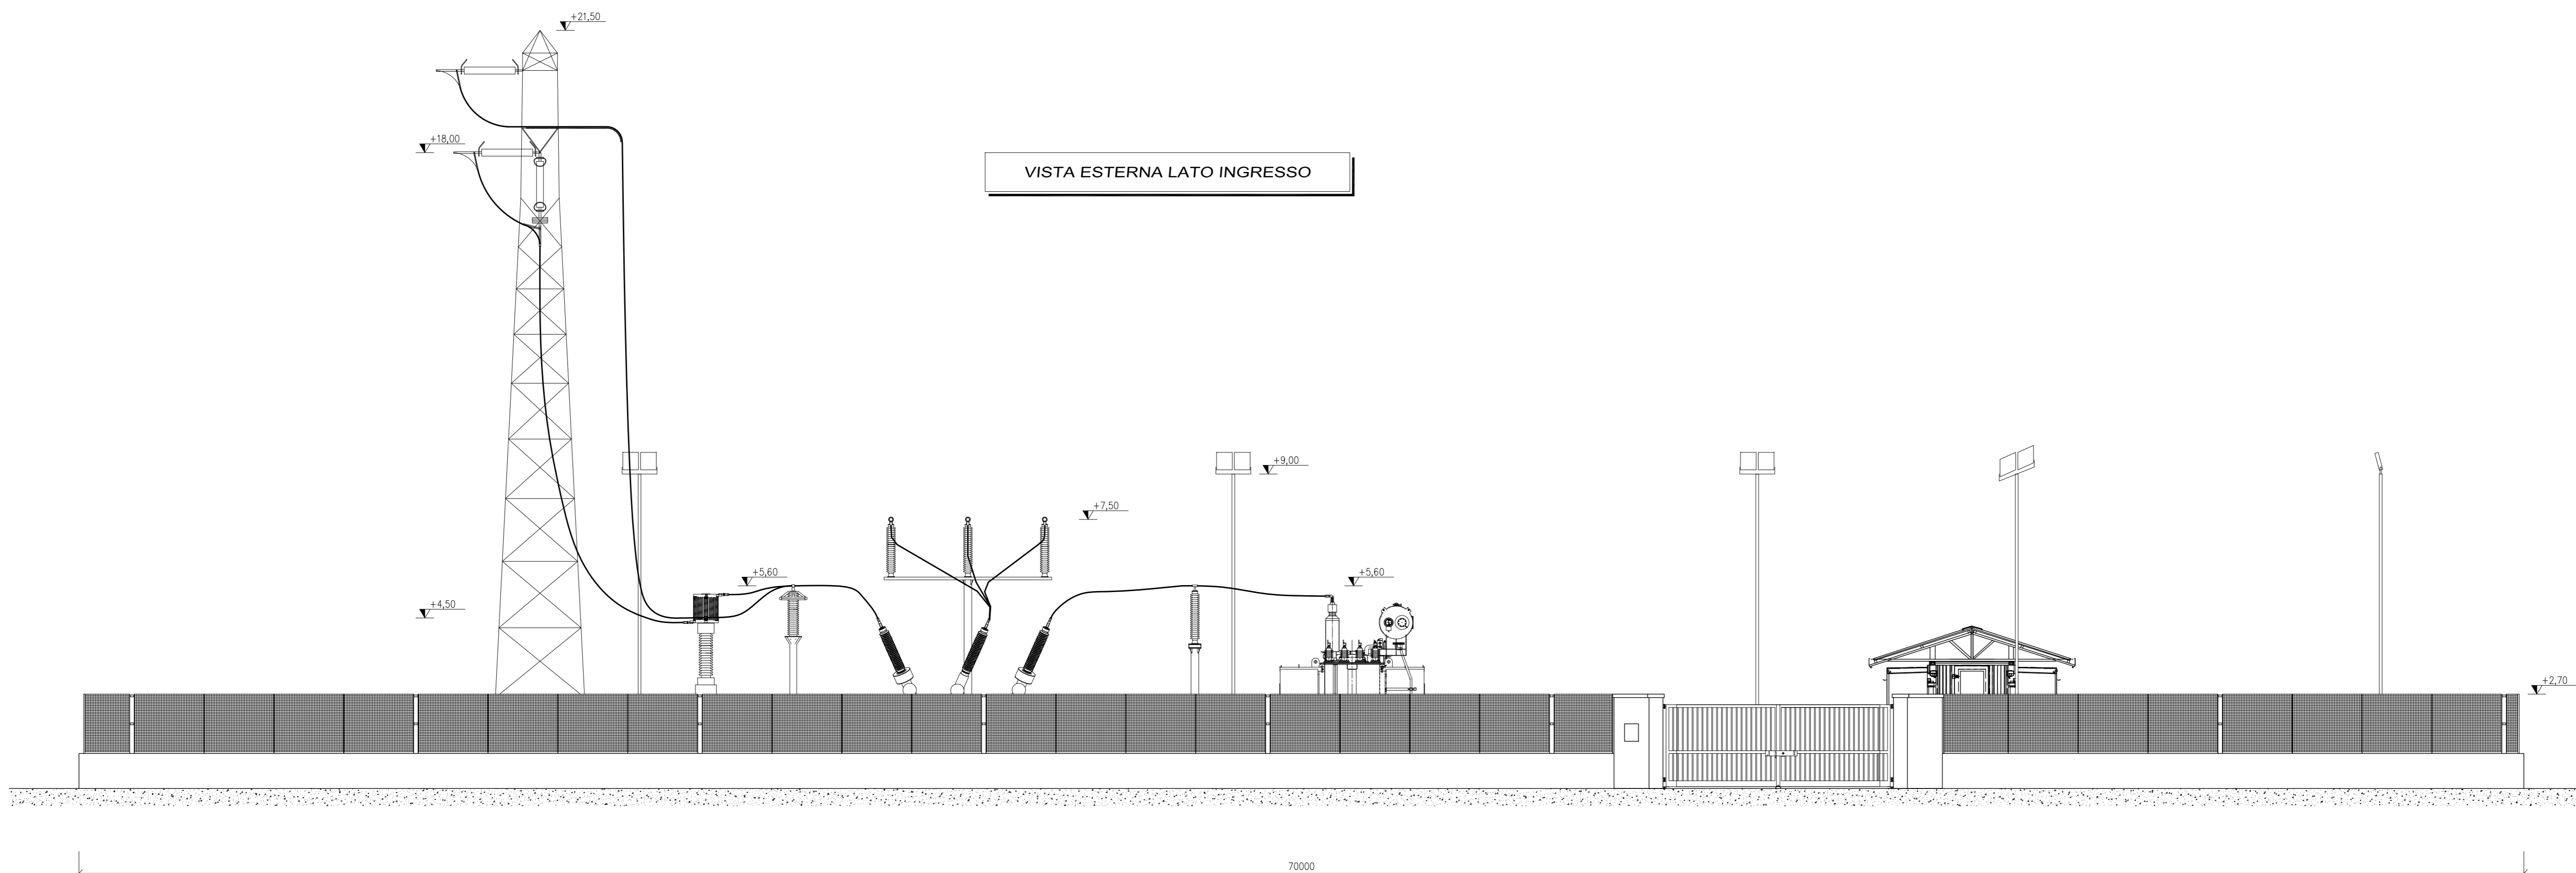

VISTA ESTERNA LATO INGRESSO

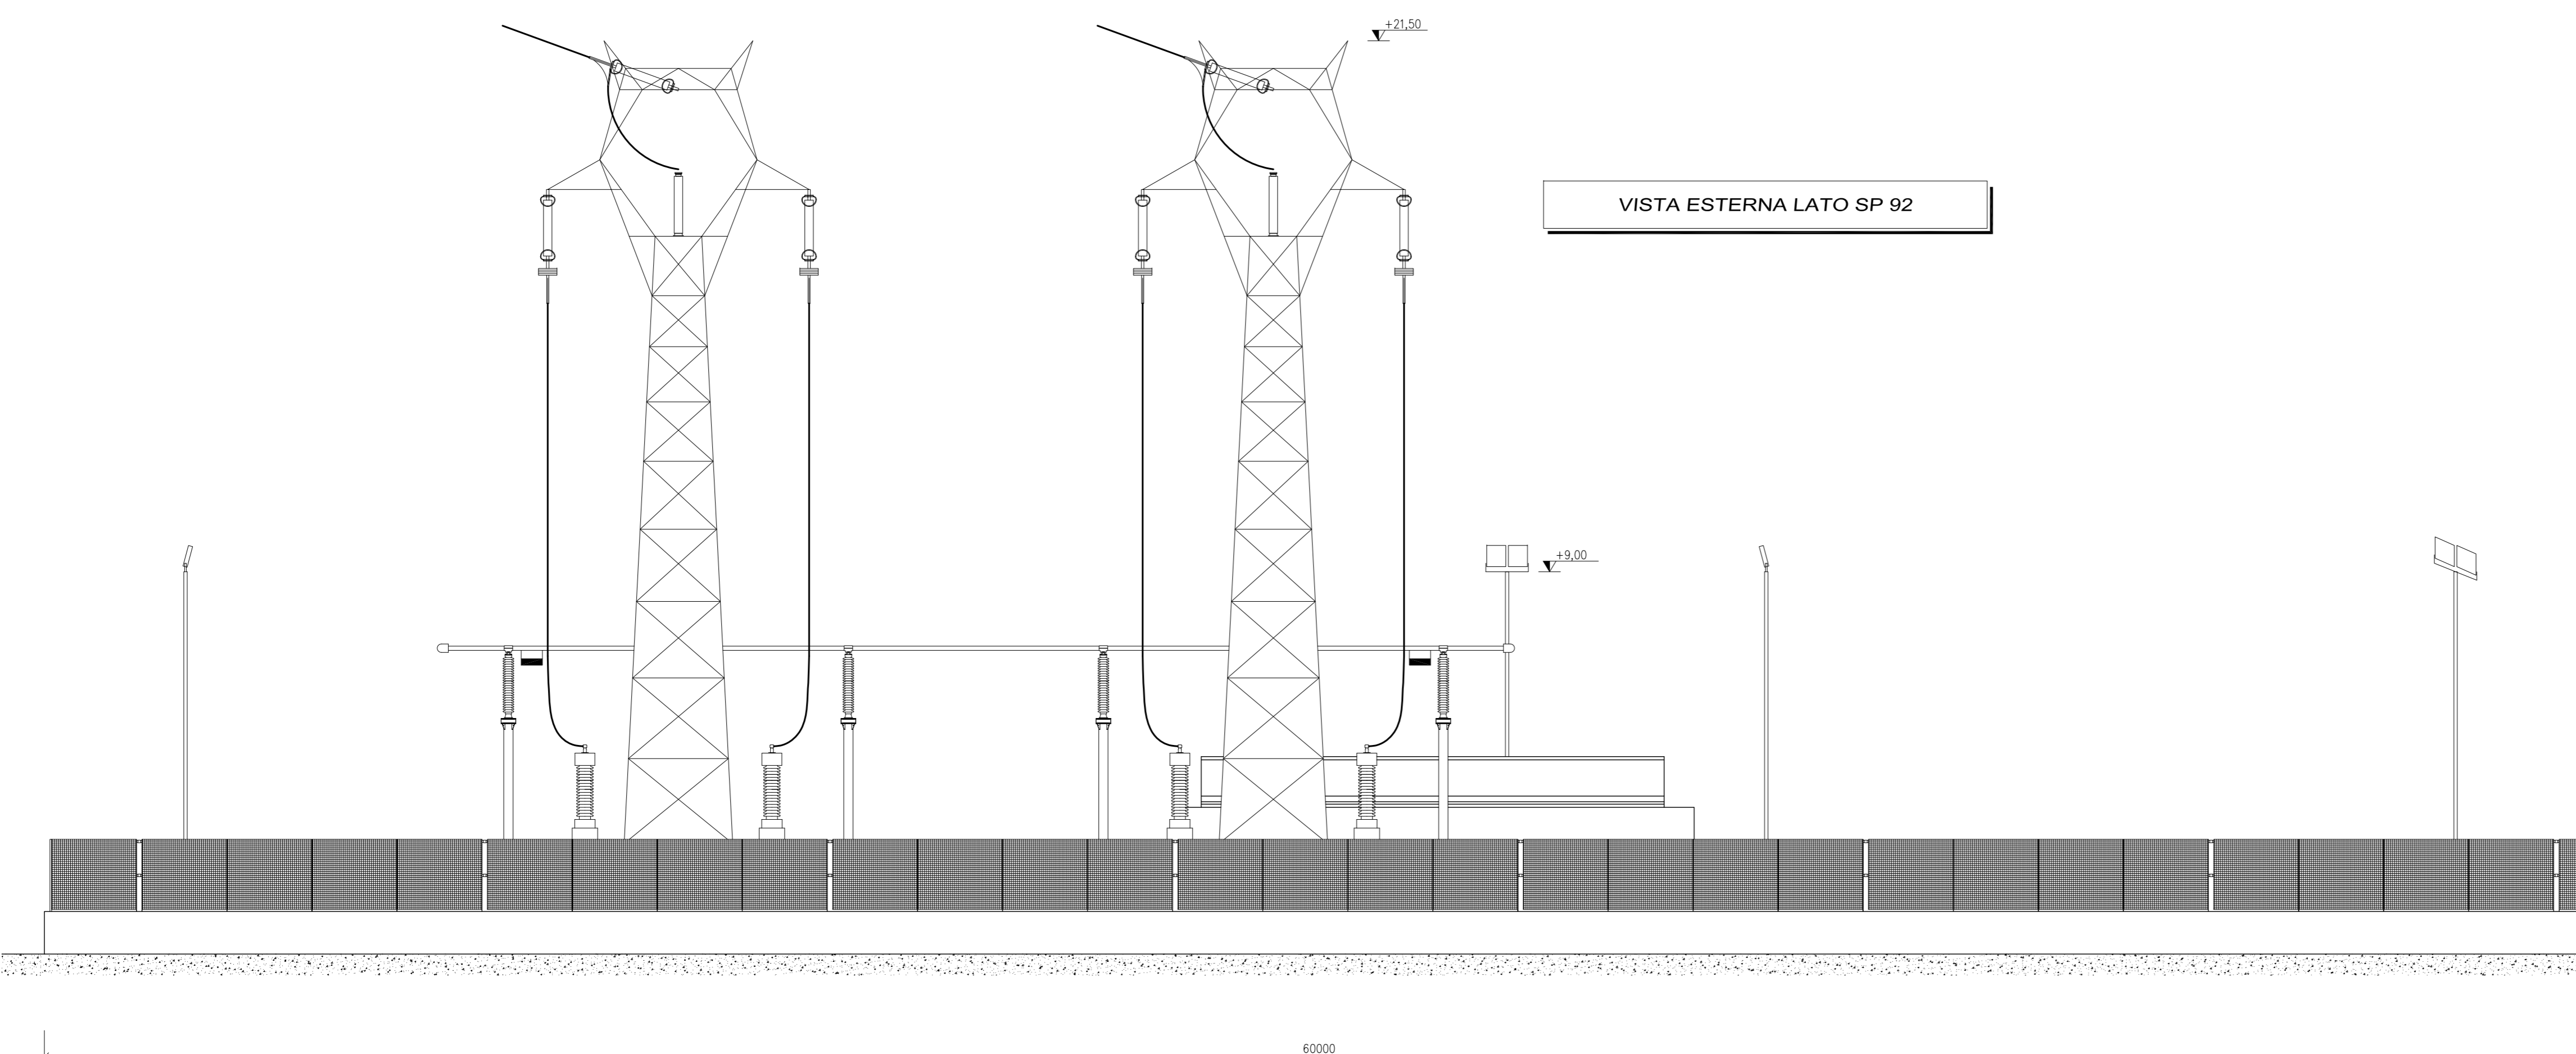

VISTA ESTERNA LATO SP 92



*Giuseppe Brunoni*

**IMPIANTO DI RETE PER LA CONNESSIONE 20 kV  
DELL'IMPIANTO DI PRODUZIONE FANO**

UBICATO NEL COMUNE DI FANO (PU)

PROCEDURA AUTORIZZATIVA (Atto e/o Decreto Regionale o Provinciale) N° - DEL -

PROGETTO DEFINITIVO

C	07/03/22	Graziano	Bolognesi	Brugnani	Aggiornamento CP Specifico Tecnico CNS-I&N-D&M-19-01-ITA
B	01/04/21	Corradini	Bolognesi	Brugnani	Aggiornamento per utilizzo palo Gatto H18 e inserimento viste esterne
A	29/03/21	Corradini	Bolognesi	Brugnani	Emissione per approvazione
REVISIONE	DATA	ELABORATO	VERIFICATO	APPROVATO	DESCRIZIONE

REGIONE & COSTRUZIONI	IMPIANTO
<b>BRULLI</b> service	FANO
TITOLO	CP FANO SUD SEZIONI E VISTE REPARTO AT
IL DIRETTORE E RESPONSABILE TECNICO <i>Giuseppe Brunoni</i>	

GESTORE RETE ELETTRICA	RICHIEDENTE	LIVELLO PROG.	CODICE RINTRACCIABILITA'	TIPO DOCUMENTO	N° ELABORATO	FOLIO / DI
	<b>juwi</b> Energy in here	P D	T0737460	D 5	3 5 3	2 / 2
FIRMA PER BENESTARE	FIRMA PER BENESTARE	HOME FILE	SCALA	FORMATO		
		0 2 3 5 3 C	1:100	A1		