


| LEGENDA MATERIALI RETE DI TERRA |  |
|---------------------------------|--|
|                                 | M1206 - DISPERSORE DI TERRA l=1500+1500mm  |
|                                 | CORDA DI RAME Ø 10,5 mm - SEZIONE 63 mmq (LC 1002)<br>RETE DI BASE MAGLIATA A 6m   |
|                                 | CORDA DI RAME Ø 14,7 mm - SEZIONE 125 mmq (LC 1001)<br>DERIVAZIONI DA RETE MAGLIATA FINO A CIRCA 20 cm SOTTO IL PIANO DI CALPESTIO E BANDELLA IN ACCIAIO DOLCE ZINCATO 40x5 MM |
|                                 | MORSETTO BIFILARE A COMPRESIONE 63mmq-63mmq (DM 1201)  |
|                                 | MORSETTO BIFILARE A COMPRESIONE 63mmq-125mmq (DM 1201)   |

NOTE:  
 - LA MAGLIA DI TERRA DI BASE E' POSTA NEL TERRENO A 0,50 m DI PROFONDITA' SUL PIANO DI SBANCAMENTO E ALL'INTERNO DI UN BAULETTO DI TERRA VEGETALE DI SEZIONE PARI A 40X40 cm  
 - L'ANELLO PERIFERICO E' APPROFONDITO DI 1m RISPETTO ALLA MAGLIA DI TERRA GENERALE

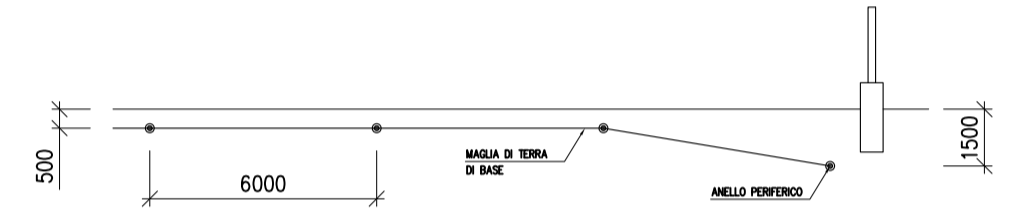

## IMPIANTO DI RETE PER LA CONNESSIONE 20 kV DELL'IMPIANTO DI PRODUZIONE FANO

UBICATO NEL COMUNE DI FANO (PU)

PROCEDURA AUTORIZZATIVA (Atto e/o Decreto Regionale o Provinciale) N° - DEL -

### PROGETTO DEFINITIVO

| REVISIONE | DATA     | ELABORATO | VERIFICATO | APPROVATO | DESCRIZIONE  |
|-----------|----------|-----------|------------|-----------|--|
| C         | 23/03/22 | Graziano  | Bolognesi  | Brugnoni  | Correzione a seguito commenti del 23/03/22               |
| B         | 07/03/22 | Graziano  | Bolognesi  | Brugnoni  | Aggiornamento CP Specifica Tecnica CNS-I&N-0&M-19-01-ITA |
| A         | 16/04/21 | Corradini | Bolognesi  | Brugnoni  | Emissione per autorizzazione                             |

|  |                    |  |   |   |   |                                 |
|--|--------------------|--|---|---|---|---------------------------------|
|  |                    | <p>FANO</p>  |   |   |   |                                 |
| <p>IL DIRETTORE E RESPONSABILE TECNICO</p> |                    | <p>TITOLO</p> <p>CP FANO SUD<br/>PLANIMETRIA RETE DI TERRA</p> |   |   |   |                                 |
| <p>GESTORE RETE ELETTRICA</p>              | <p>RICHIEDENTE</p> | <p>LIVELLO PROG.</p> <p><b>P D</b></p>                         | <p>CODICE RINTRACCIABILITA'</p> <p>T0737460</p> | <p>TIPO DOCUMENTO</p> <p><b>E 2 2</b></p> | <p>N° ELABORATO</p> <p><b>3 6 2</b></p> | <p>FOGLIO / DI</p> <p>1 / 1</p> |
| <p>FIRMA PER BENESTARE</p>                 |                    | <p>SCALA</p> <p><b>0 2 3 6 2 C</b></p>                         |   | <p>FORMATO</p> <p>1 : 200</p>             |   | <p>FORMATO</p> <p>A2</p>        |