
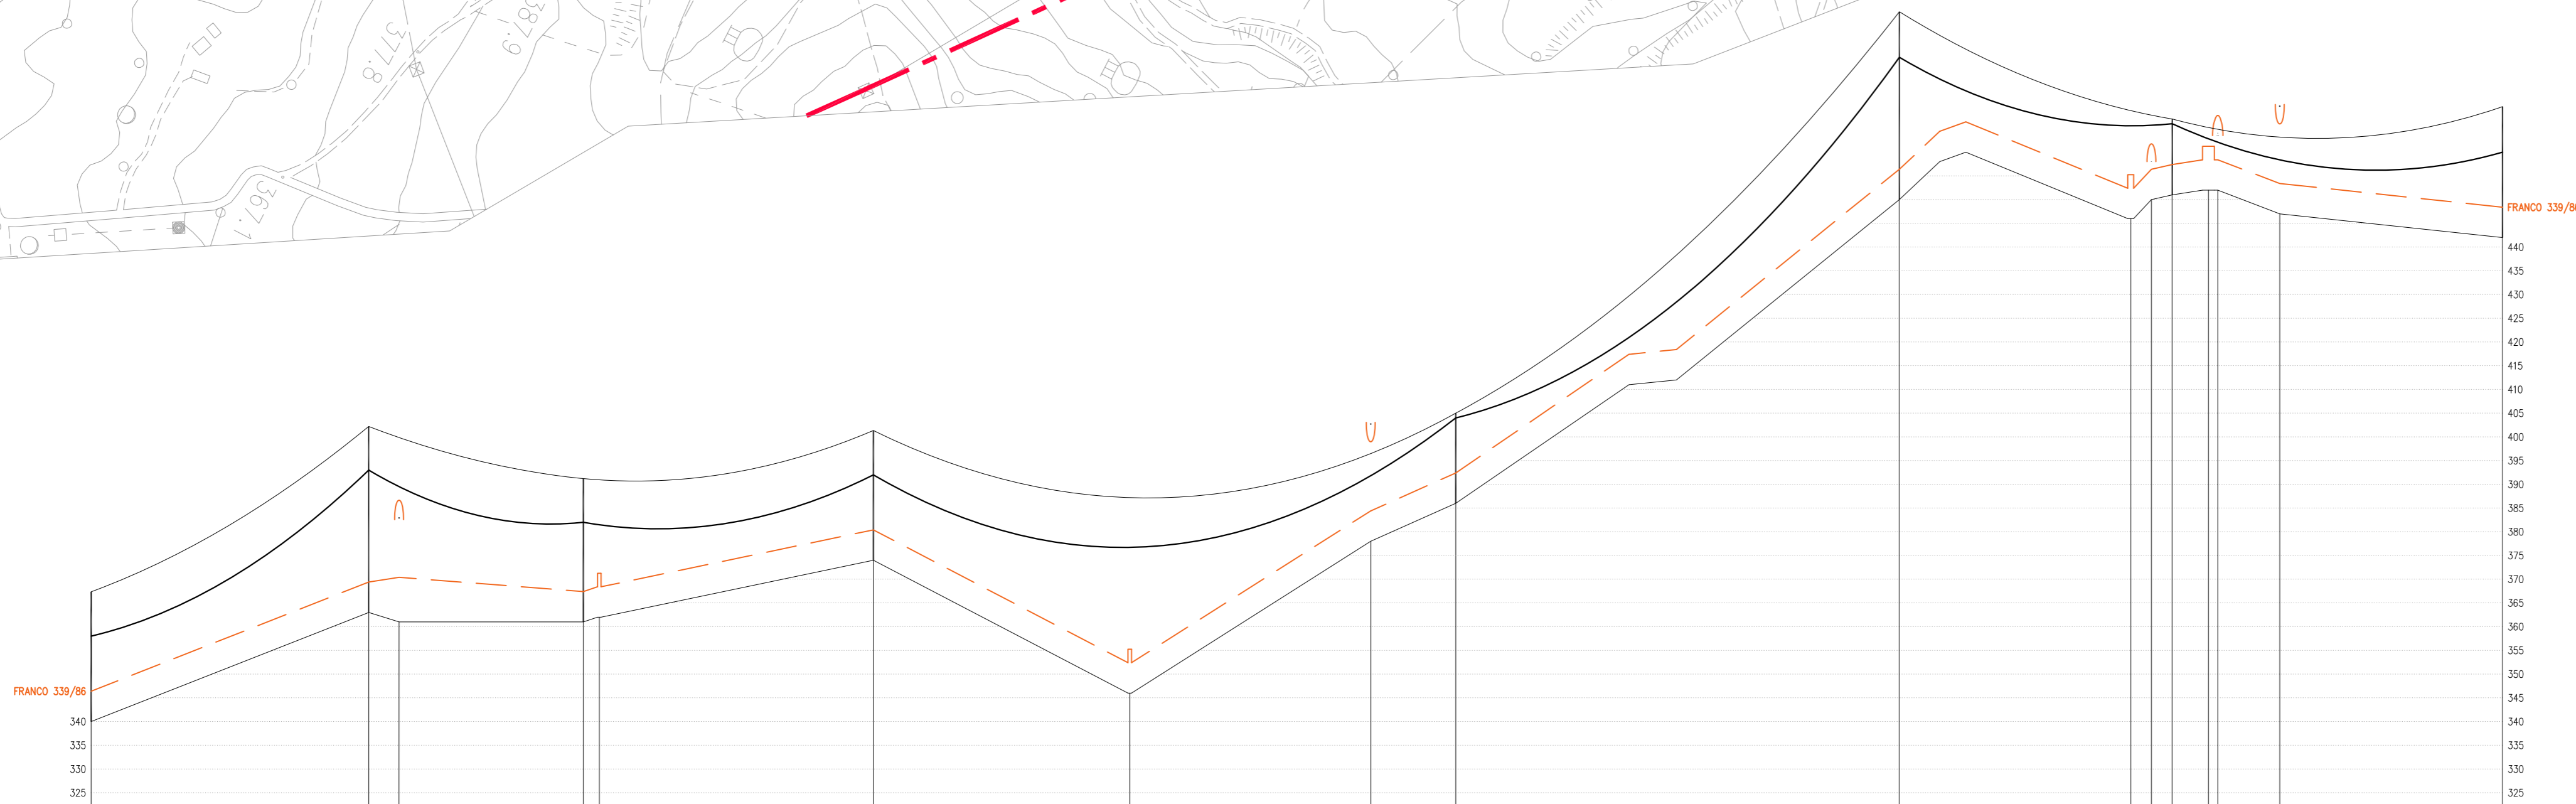


**LEGENDA**

- LINEA AEREA 132kV FABRIANO - SASSOFERRATO ESISTENTE
- LINEA AEREA 132kV FABRIANO - SASSOFERRATO IN PROGETTO
- ASSE NUOVI SOSTEGNI LINEA 132kV
- CAVO AT 132kV FABRIANO - SASSOFERRATO IN PROGETTO
- AREA CABINE PRIMARIE AT

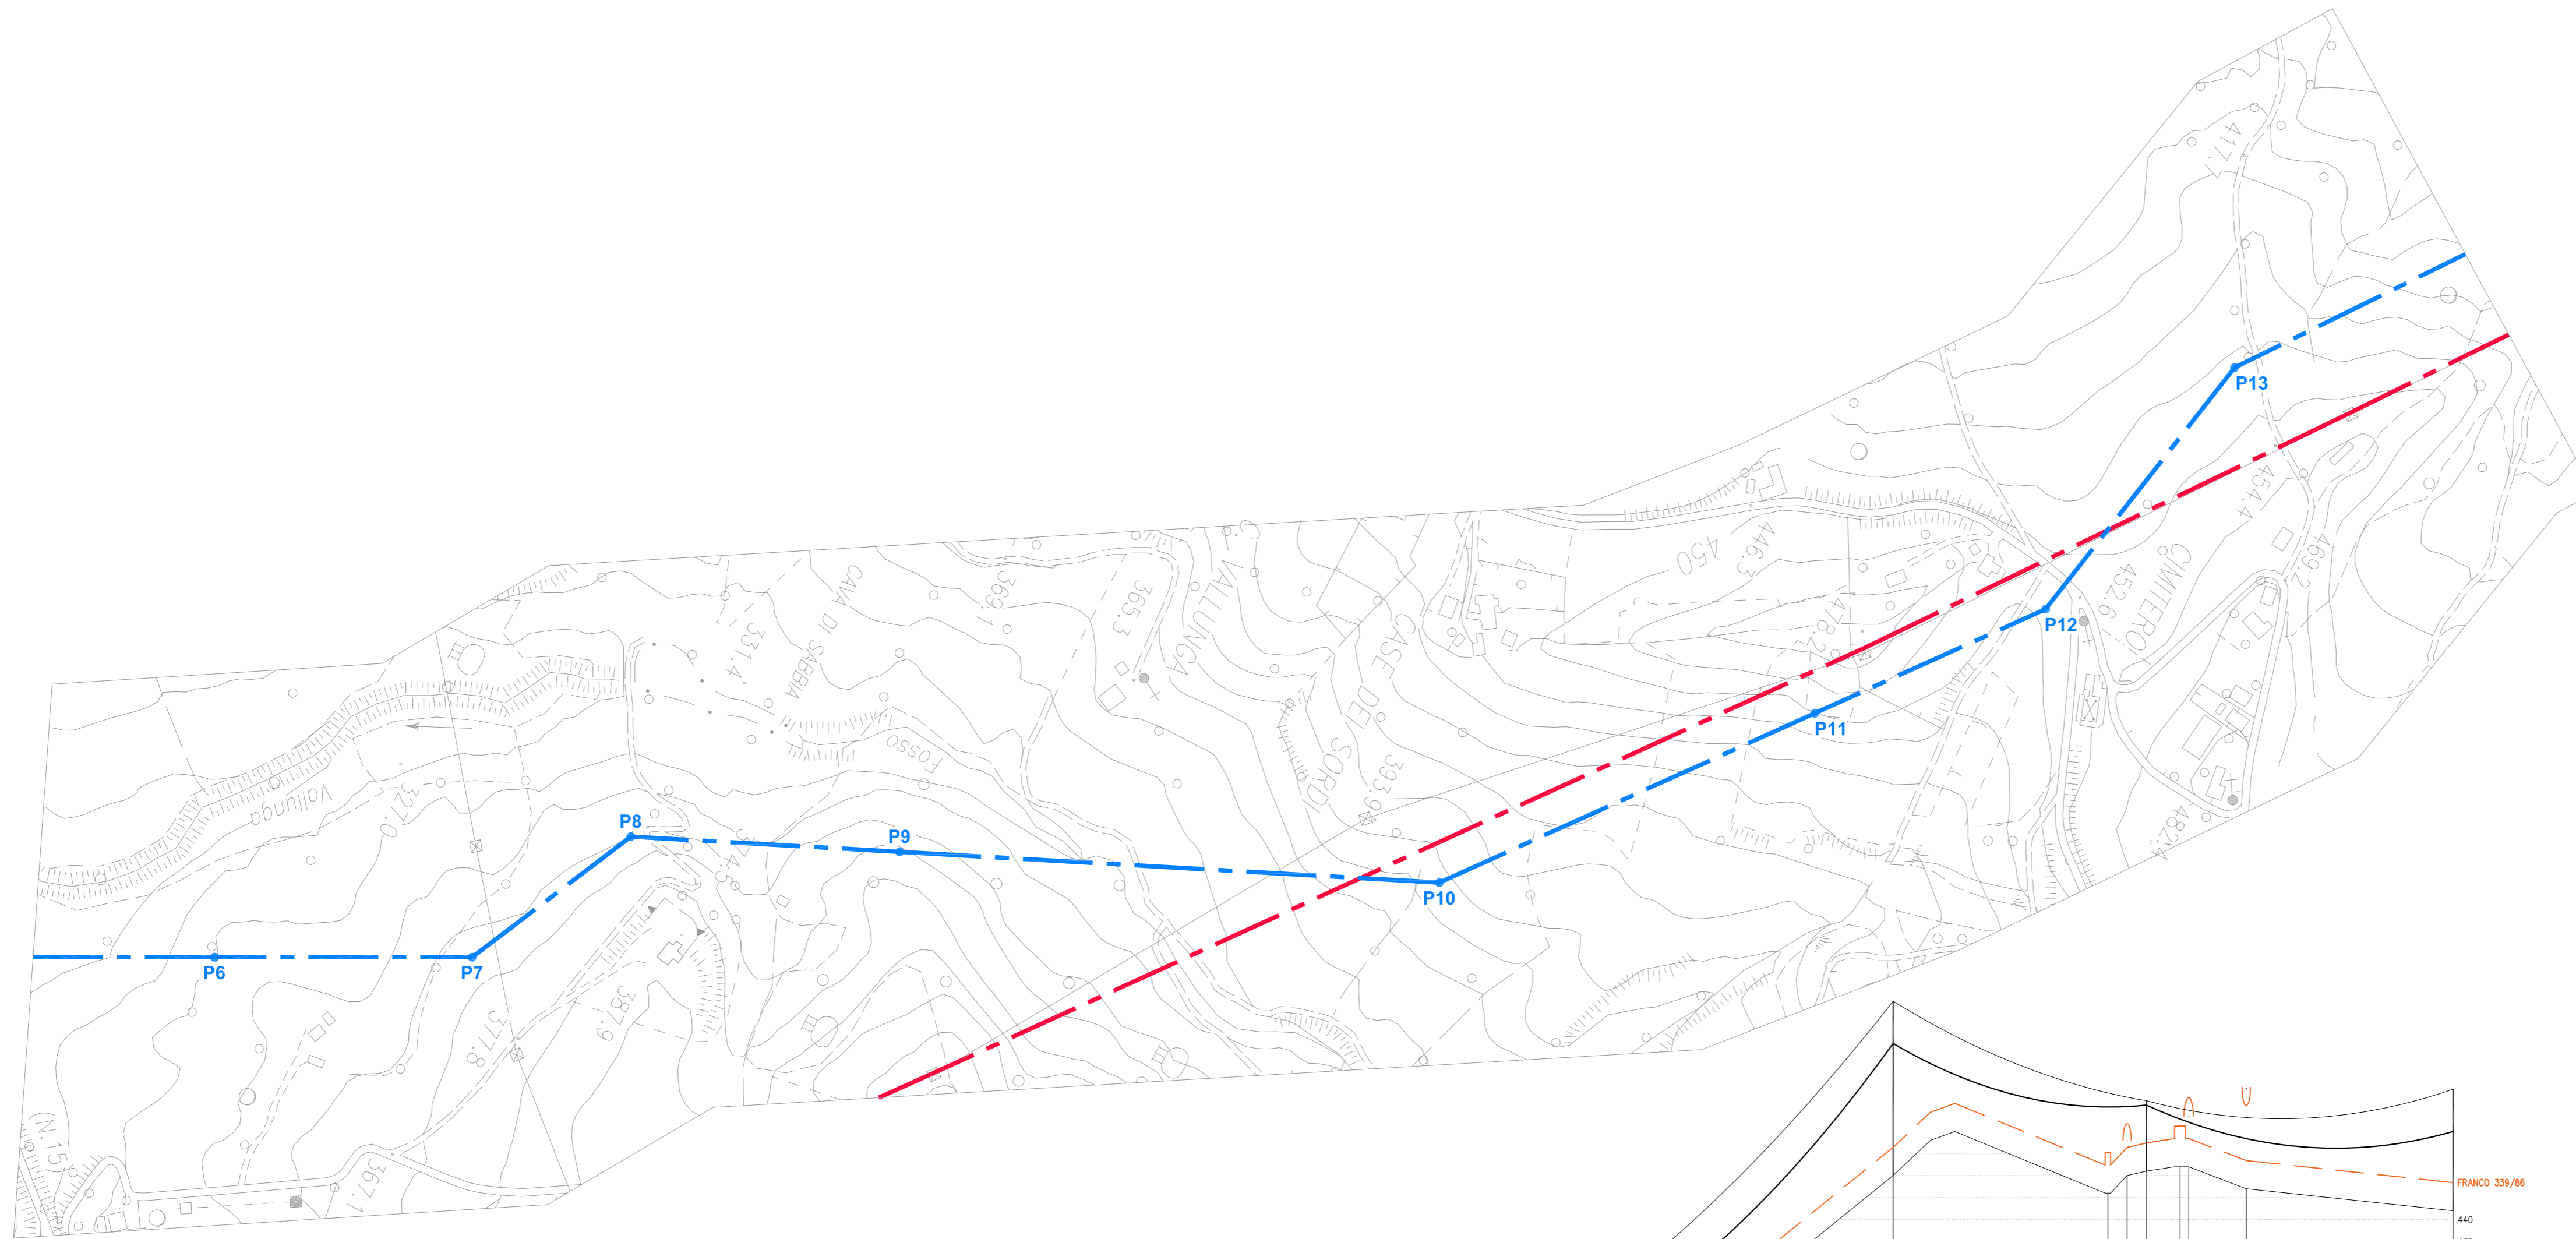

1:1000  
1:4.000

QUOTA TERRENO (mslm)	
PROGRESSIVA (m)	1915,5
NUMERO SOSTEGNO	
PIE	92
TIPO E ALTEZZA SOSTEGNO (TOTALE) (m)	
ANGOLO DI DEVAZIONE (+/-Sx --Dx) (°)	LUNGHEZZA CAMPATA (m)
CAMPATA MEDIA (Cm) (m)	DISLIVELLO (m)
COSTANTE ALTIMETRICA (K)	PARAMETRO (MF) (m)
ARMAMENTO CONDUTTORE (LINE DI GUARDIA)	
CONDUTTORE (LINE DI GUARDIA)	
TIPO TERRENO	
COMUNE (PROVINCIA)	
ATTRAVERSAMENTI E NOTE	
CATENARIA DEL CONDUTTORE RAPPRESENTATA IN CONDIZIONE MP75	
CATENARIA DELLA FUNE DI GUARDIA RAPPRESENTATA IN CONDIZIONE MPA	

340	363	361	361	362	374	374	378	386	450	446	450	451	452	442	442	
1915,5	1749,5	1775	1930,5	1943,9	2175	2391,1	2594,3	2666	3040	3235	3252,5	319	3306,4	3368,7	3548,5	
L18 (27,35)		C30 (38,2)		C21 (30,2)		N18 (27,35)		E18 (19)		V30 (38,6)		E15 (16)		V18 (27,6)		
40°	234	+37°	181	-40°	244,5	40°	491	+28°	374	40°	230	+28°	278,5	-28°	-28°	
261	35	208	-11	213	368	12	433	76	302	-14	254	-6	1506	-0,0463	-0,0463	
-0,0834	1303	0,2103	1039	-0,1017	1448	0,0165	1448	-0,1788	1335	0,2641	1335	-0,0393	1506	-0,0463	-0,0463	
SD (212)	ACSR 31,5 (OPGW 17,9)		AS/AD (215)		ACSR 31,5 (OPGW 17,9)		SS (212)		AS/AS (215)		SS (212)		ACSR 31,5 (OPGW 17,9)		SS (212)	
SEMINTIVO		SEMINTIVO		BOSCO		SEMINTIVO		LIVETO		SEMINTIVO		SEMINTIVO		ACSR 31,5 (OPGW 17,9)		
LINEA AT 150kV FOSATO DI VEDI RT - GENA		STRADA COMUNALE		STRADA COMUNALE		LINEA AT 132kV FABRIANO - SASSOFERRATO ESISTENTE		STRADA COMUNALE		STRADA COMUNALE		LINEA AT 132kV FABRIANO - SASSOFERRATO ESISTENTE		LINEA AT (DA INTERINNE)		

A	29/09/21	Graziano	Bolognesi	Bolognesi	Emissione per autorizzazione
REVISIONE	DATA	ELABORATO	VERIFICATO	APPROVATO	DESCRIZIONE
<b>BRULLI</b> service					IMPIANTO  <b>FANO</b>  TITOLO <b>POTENZIAMENTO LINEA AT          FABRIANO - SASSOFERRATO          PROFILO ELETTRODOTTO</b>
SCALA	FORMATO	FOLIO / DI	N. DOCUMENTO		
-	A1	3 / 7	0 2 4 3 7 A		