
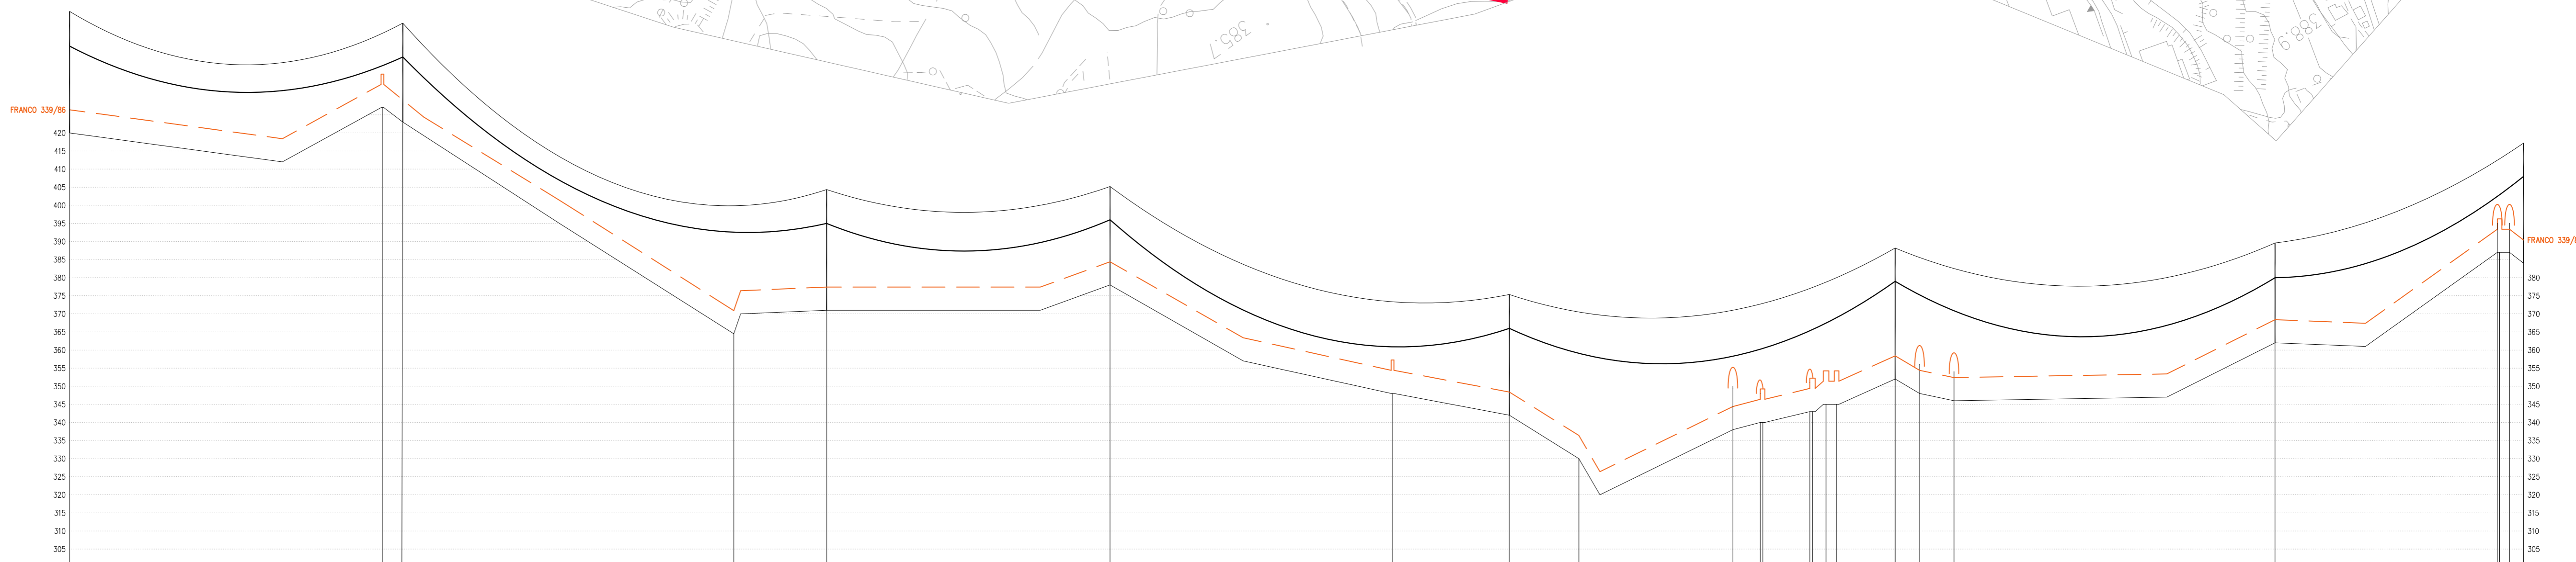


LEGENDA

- LINEA AEREA 132kV FABRIANO - SASSOFERRATO ESISTENTE
- LINEA AEREA 132kV FABRIANO - SASSOFERRATO IN PROGETTO
- ASSE NUOVI SOSTEGNI LINEA 132kV
- CAVO AT 132kV FABRIANO - SASSOFERRATO IN PROGETTO
- AREA CABINE PRIMARIE AT

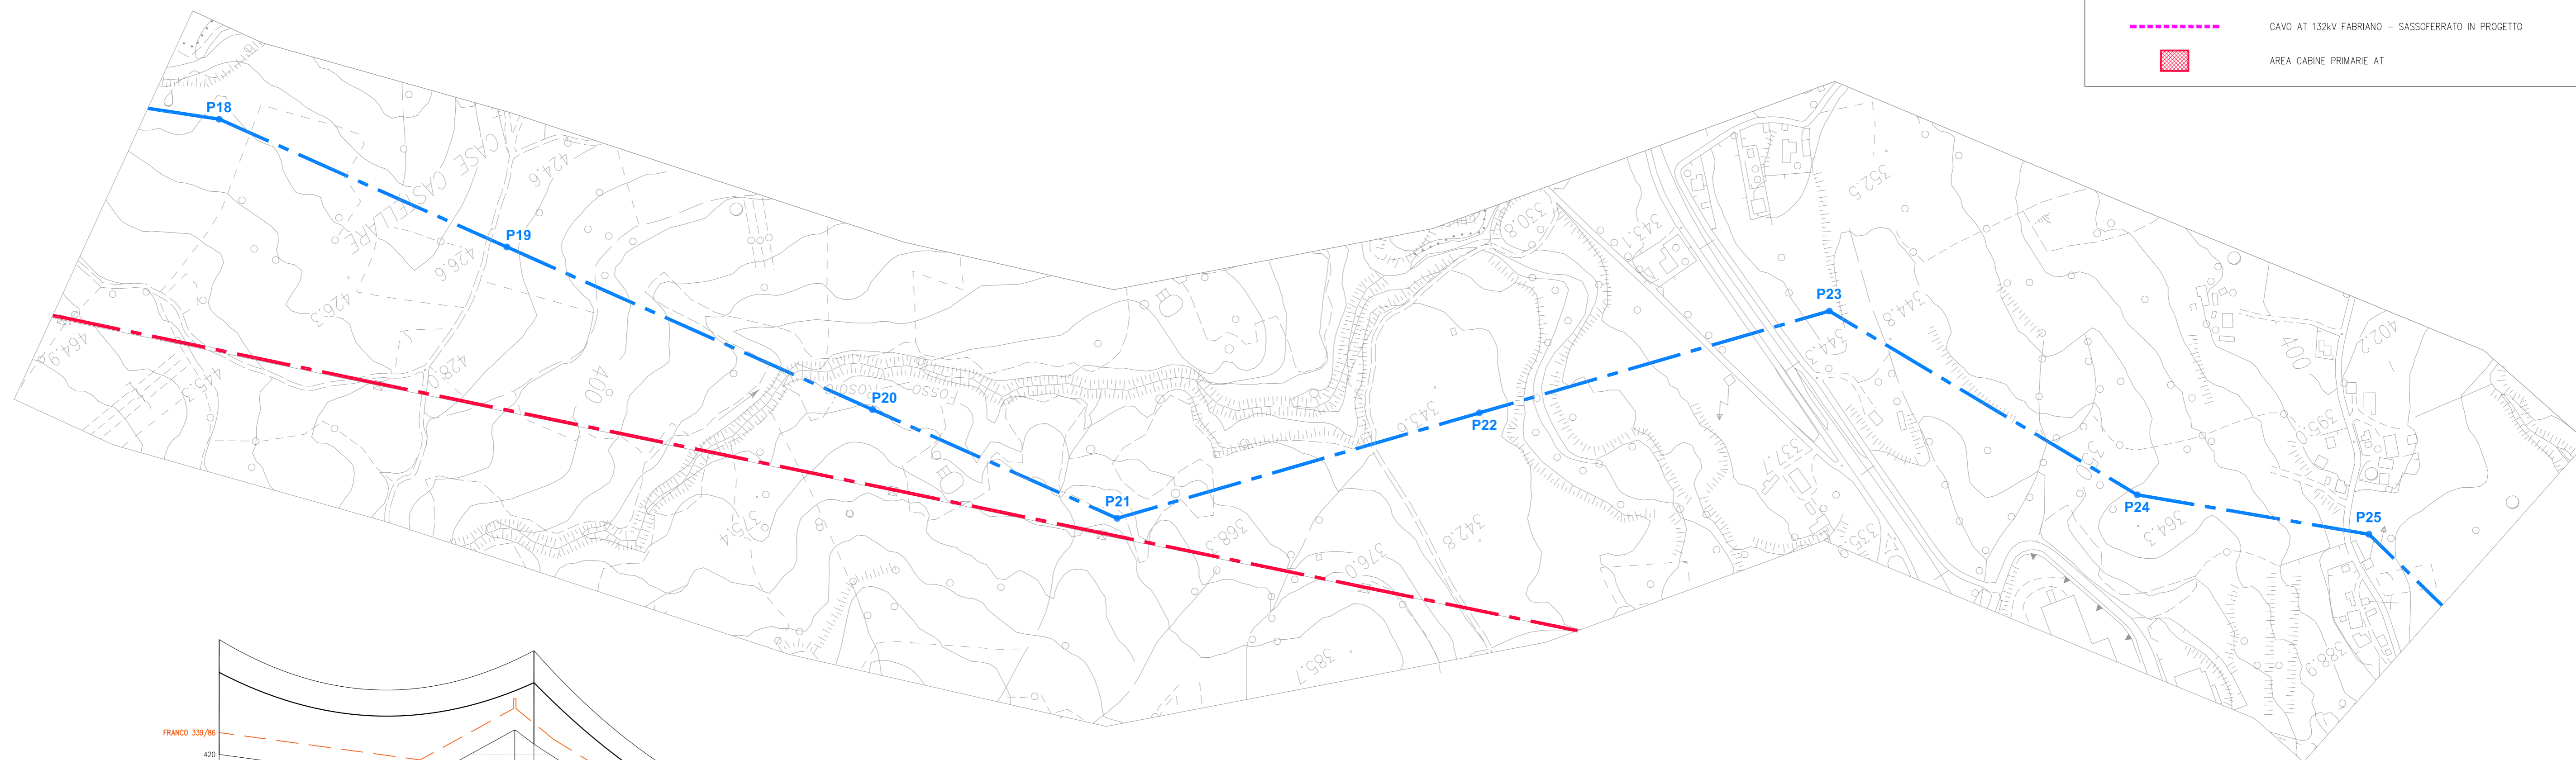

QUOTA TERRENO (mslm)	420	427	423	371	378	348	342	338	340	340	343	345	345	352	348	348	362	381	387	384	
PROGRESSIVA (m)	6169	614,5	6537	7055	7318	7630	7759	7855,7	8005,6	8035,6	8038,6	8091,7	8093,3	8185	8212	8250	8604,5	8801,5	8815,5	8879	
NUMERO SOSTEGNO	P18		P19		P20		P21		P22		P23		P24		P25						
TIPO E ALTEZZA SOSTEGNO (TOTALE) (m)			N18 (27,35)		N24 (33,35)		C18 (27,2)		N24 (33,35)		C27 (36,2)		V18 (27,6)		C24 (33,2)						
ANGOLO DI DEVAZIONE (+/-Sx -/+Dx) (°)	-15°	368	40°	468	40°	313	440°	441	80°	426	47°	419,5	274,5	-35°							
CAMPATA MEDIA (Cm) (m)	354	-3	418	-46	391	1	377	-30	434	13	423	347	28	289							
COSTANTE ALTIMETRICA (K)	-0,0803	1506	0,0901	1506	-0,1015	1506	0,0712	1455	-0,0985	1455	0,0281	1393	-0,0996	1393	0,1812						
ARMAMENTO CONDUTTORE (LINEE DI GUARDIA)	SS (212)		SS (212)		SS (212)		AS/AS (215)		SD (212)		AD/AD (215)		SD (212)		AD/AS (215)						
CONDUTTORE (LINEE DI GUARDIA)		ACSR 31,5 (OPGW 17,9)		ACSR 31,5 (OPGW 17,9)		BOSCO	ACSR 31,5 (OPGW 17,9)		BOSCO	ACSR 31,5 (OPGW 17,9)		SEMINTIVO		ACSR 31,5 (OPGW 17,9)		SEMINTIVO					
TIPO TERRENO		SEMINTIVO		BOSCO	SEMINTIVO	BOSCO	SEMINTIVO	BOSCO	SEMINTIVO	BOSCO	SEMINTIVO	BOSCO	SEMINTIVO	BOSCO	SEMINTIVO	BOSCO	SEMINTIVO				
COMUNE (PROVINCIA)		SASSOFERRATO (PU)																			
ATTRAVERSAMENTI E NOTE		STRADA COMUNALE, FOSSE RISIA, STRADA COMUNALE, FOSSE, STRADA COMUNALE, FOSSE, SOSTEGNO LINEA AT STRADA COMUNALE, LINEA BT STRADA COMUNALE, LINEA TELEFONICA STRADA COMUNALE, SOSTEGNO LINEA BT STRADA COMUNALE, SOSTEGNO LINEA TELECOM, SOSTEGNO LINEA TELEFONICA STRADA COMUNALE, SOSTEGNO LINEA BT STRADA COMUNALE																			

CATENARIA DEL CONDUTTORE RAPPRESENTATA IN CONDIZIONE MP75
 CATENARIA DELLA FUNE DI GUARDIA RAPPRESENTATA IN CONDIZIONE MP4

A		29/09/21		Graziano	Bolegnesi	Bolegnesi	Emissione per autorizzazione
REVISIONE	DATA	ELABORATO	VERIFICATO	APPROVATO	DESCRIZIONE		
INGEGNERIA & COSTRUZIONI							IMPIANTO
							FANO
							TITOLO
							POTENZIAMENTO LINEA AT FABRIANO - SASSOFERRATO PROFILO ELETTRODOTTO
SCALA	FORMATO	FOLIO / DI	N. DOCUMENTO				
-	A1	5 / 7	0 2 4 3 7 A				