
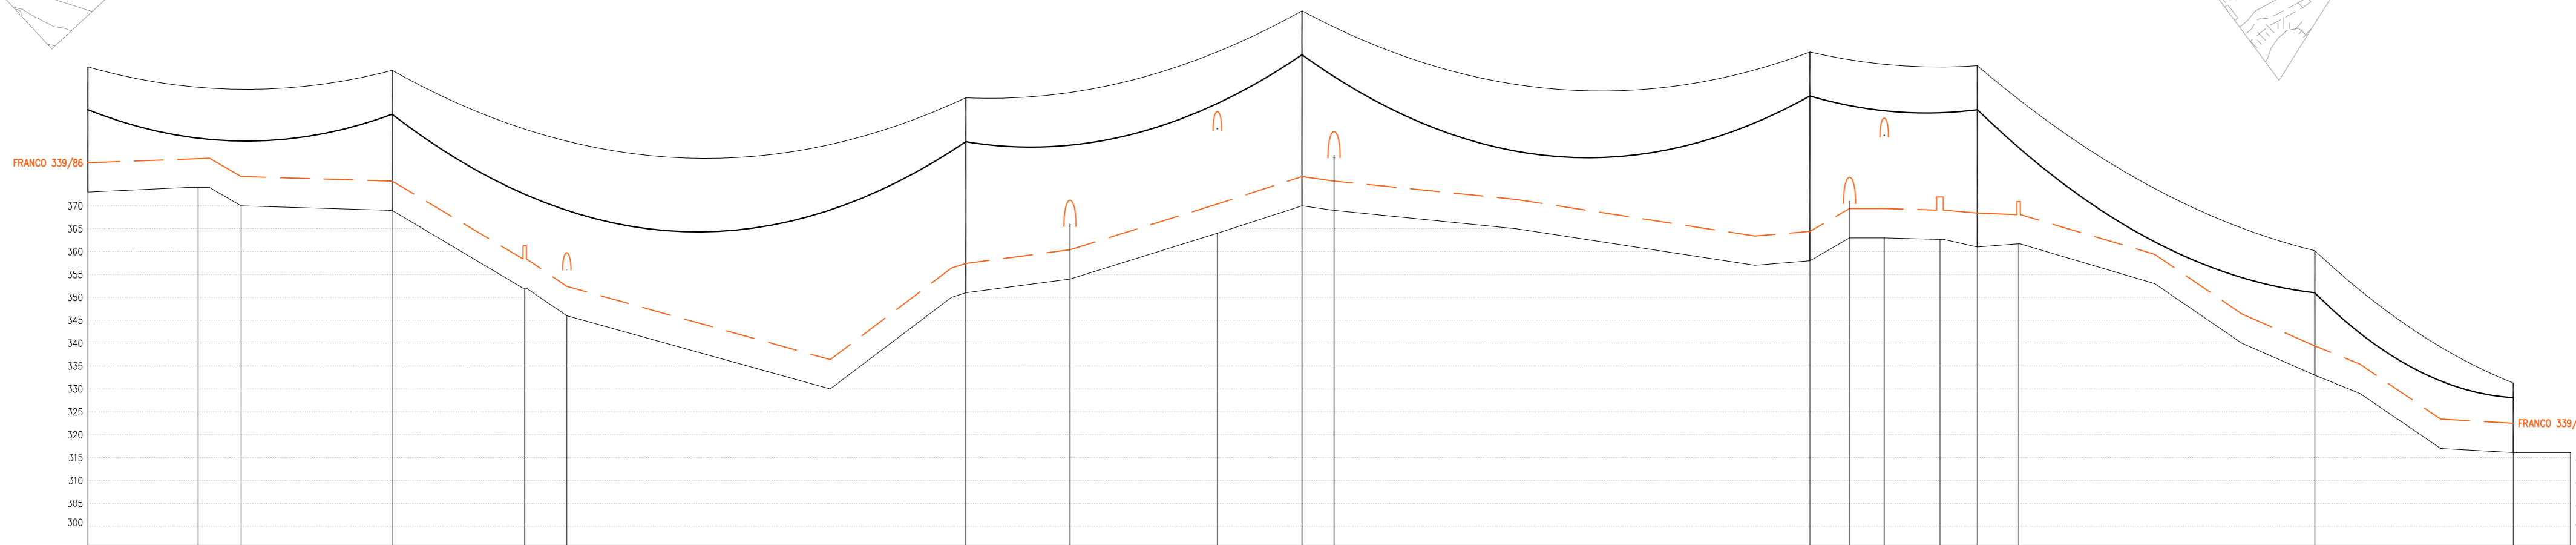


LEGENDA

- LINEA AEREA 132KV FABRIANO - SASSOFERRATO ESISTENTE
- LINEA AEREA 132KV FABRIANO - SASSOFERRATO IN PROGETTO
- ASSE NUOVI SOSTEGNI LINEA 132KV
- CAVO AT 132KV FABRIANO - SASSOFERRATO IN PROGETTO
- AREA CABINE PRIMARIE AT

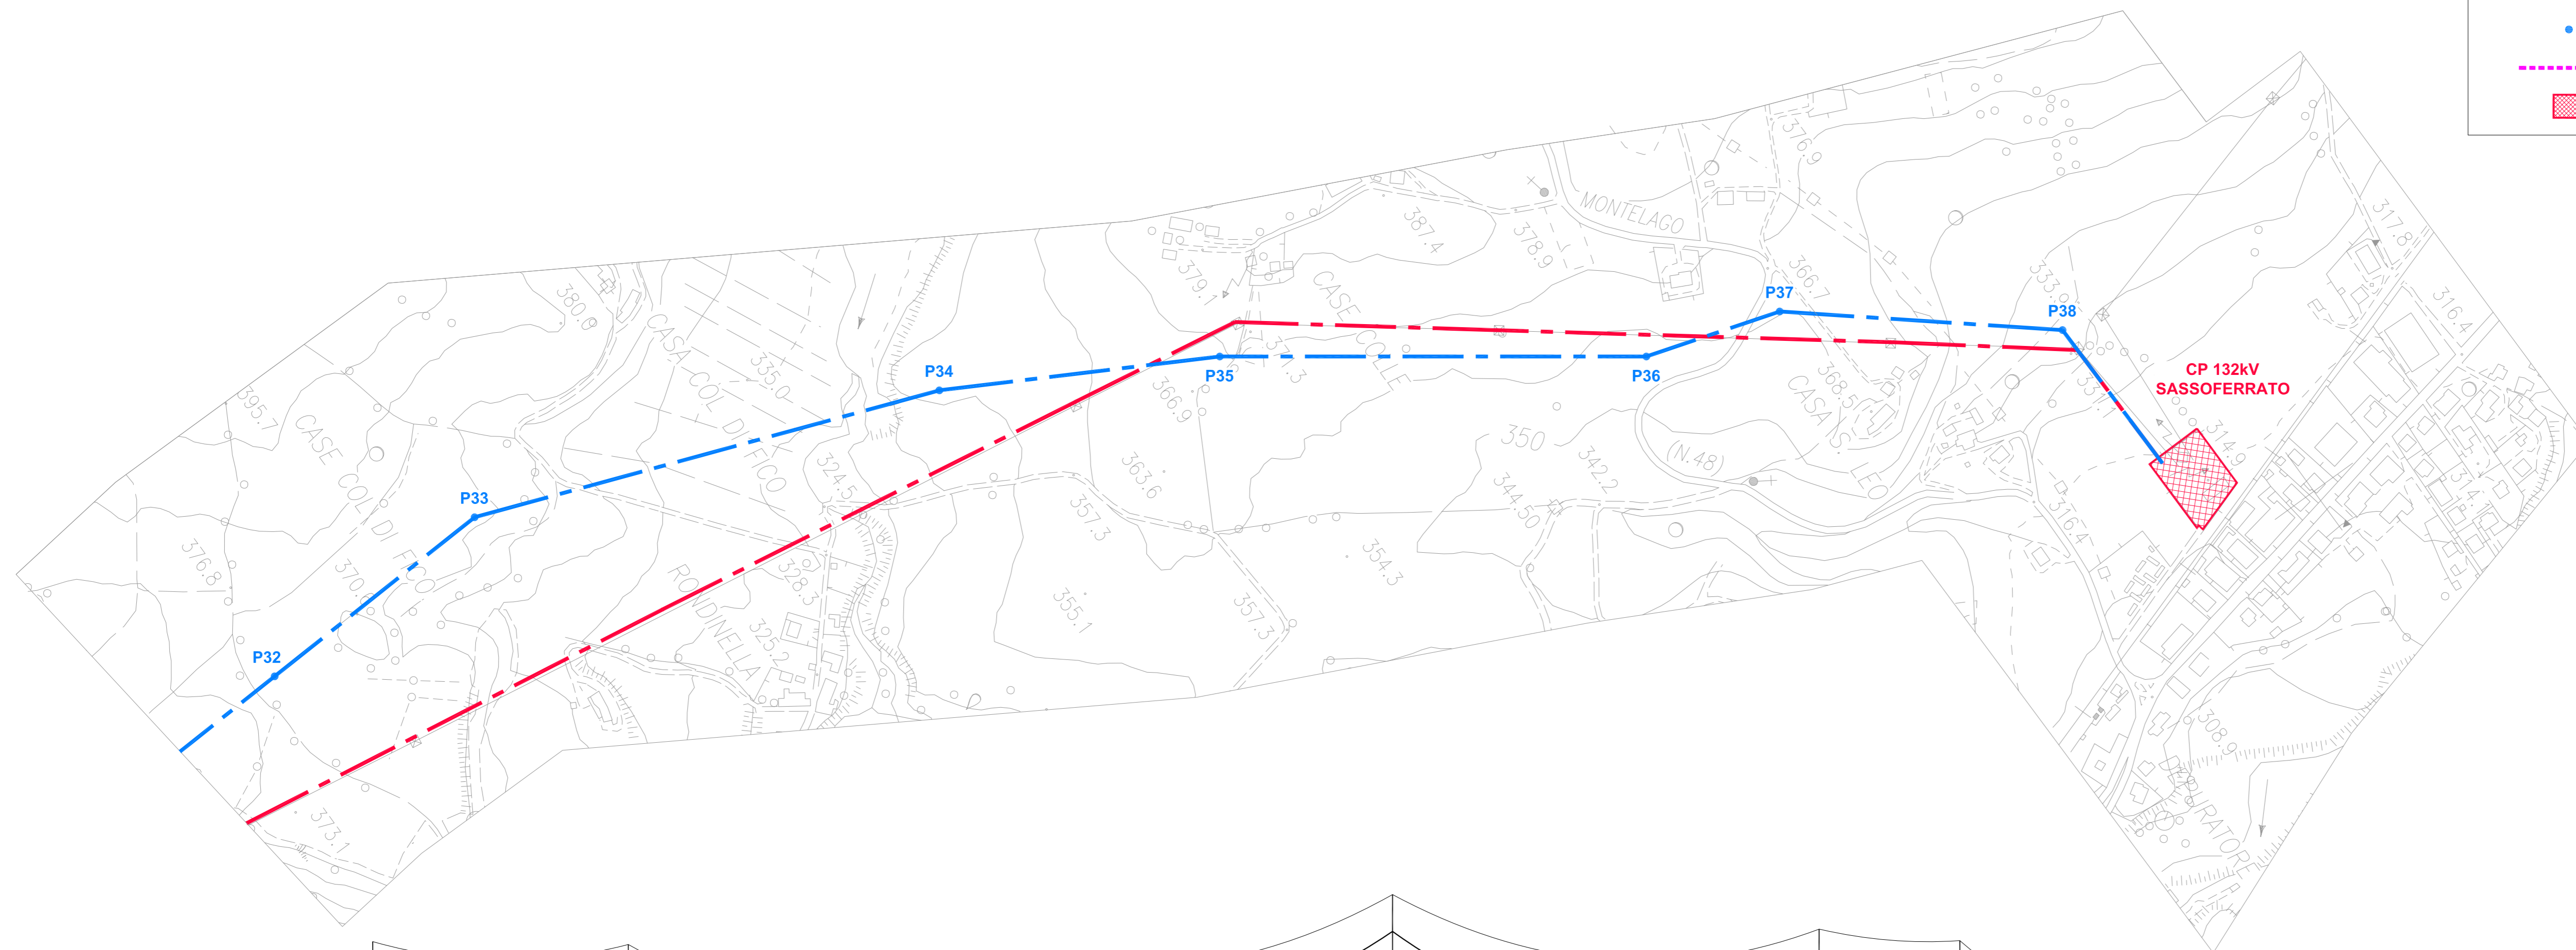

1:1000
1:4.000

QUOTA TERRENO (mslm)
PROGRESSIVA (m)
NUMERO SOSTEGNO
TIPO E ALTEZZA SOSTEGNO (TOTALE) (m)
ANGOLO DI DEVIAZIONE (+Sx -Dx) (°)
CAMPATA MEDIA (Cm) (m)
COSTANTE ALTIMETRICA (K)
ARMAMENTO CONDUTTORE (FINE DI GUARDIA)
CONDUTTORE (FINE DI GUARDIA)
TIPO TERRENO
COMUNE (PROVINCIA)
ATTRAVERSAMENTI E NOTE
CATENARIA DEL CONDUTTORE RAPPRESENTATA IN CONDIZIONE MPT
CATENARIA DELLA FUNE DI GUARDIA RAPPRESENTATA IN CONDIZIONE MPA

373	374	369	352	346	351	354	364	370	369	358	363	364	362	361	361	333	316
11006,5	11104,9	11274,5	11390,4	11427,2	11776	11867,1	11996	12070	12098	12514	12548,7	12579	12627,7	12660,5	12696,5	12955,5	13129
P32		P33			P34		P35			P36		P37				P38	CP
L18 (27,35)		V21 (30,6)			P33 (42,6)			P33 (42,6)		V36 (45,6)		V30 (39,6)				E18 (27,2)	PORTALE H12 (15,2)
40°	266	-23°		501,5	-8°	294		-7°	444	+19°	146,5	-22°	295	-40°	173,5	80°	
213	-1	384		-6	398	19		369	-9	295	-3	221	-40	234	-23	87	
0,0475	1395	0,0082		1395	-0,0786	1395		0,0849	1395	0,0002	1395	0,1101	1395	-0,0030	743	-0,1328	
SS (212)		SS (212)			SS (212)			SS (212)		SS (212)		SS (212)		AS/AD (215)		AD (213)	
ACSR 31,5 (OPGW 17,9)		ACSR 31,5 (OPGW 17,9)		ACSR 31,5 (OPGW 17,9)		ACSR 31,5 (OPGW 17,9)		ACSR 31,5 (OPGW 17,9)		ACSR 31,5 (OPGW 17,9)		ACSR 31,5 (OPGW 17,9)		AS/AD (215)		ACSR 31,5 (OPGW 17,9)	
SEMINATIVO		LIVELLO		SEMINATIVO		SEMINATIVO		SEMINATIVO		SEMINATIVO		SEMINATIVO		SEMINATIVO		SEMINATIVO	
LAZI PRIVATO		STRADA RONALE		SOSTEGNO LINEA WT		SASSOFERRATO (PU)		SOSTEGNO LINEA WT		SOSTEGNO LINEA TELEFONICA		SP48		STRADA RONALE			
		LINEA AT		LINEA AT 132KV		LINEA AT 132KV		LINEA AT 132KV		LINEA AT 132KV		LINEA AT 132KV		LINEA AT 132KV			
		FABRIANO-SASSOFERRATO ESISTENTE		FABRIANO-SASSOFERRATO ESISTENTE		FABRIANO-SASSOFERRATO ESISTENTE		FABRIANO-SASSOFERRATO ESISTENTE		FABRIANO-SASSOFERRATO ESISTENTE		FABRIANO-SASSOFERRATO ESISTENTE		FABRIANO-SASSOFERRATO ESISTENTE			

A		29/09/21		Graziano	Bolognesi	Bolognesi	Emissione per autorizzazione
REVISIONE	DATA	ELABORATO	VERIFICATO	APPROVATO	DESCRIZIONE		
INGEGNERIA & COSTRUZIONI							IMPIANTO
							FANO
							TITOLO
							POTENZIAMENTO LINEA AT FABRIANO - SASSOFERRATO PROFILO ELETTRODOTTO
SCALA	FORMATO	FOLIO / DI	N. DOCUMENTO				
-	A1	7 / 7	0 2 4 3 7 A				