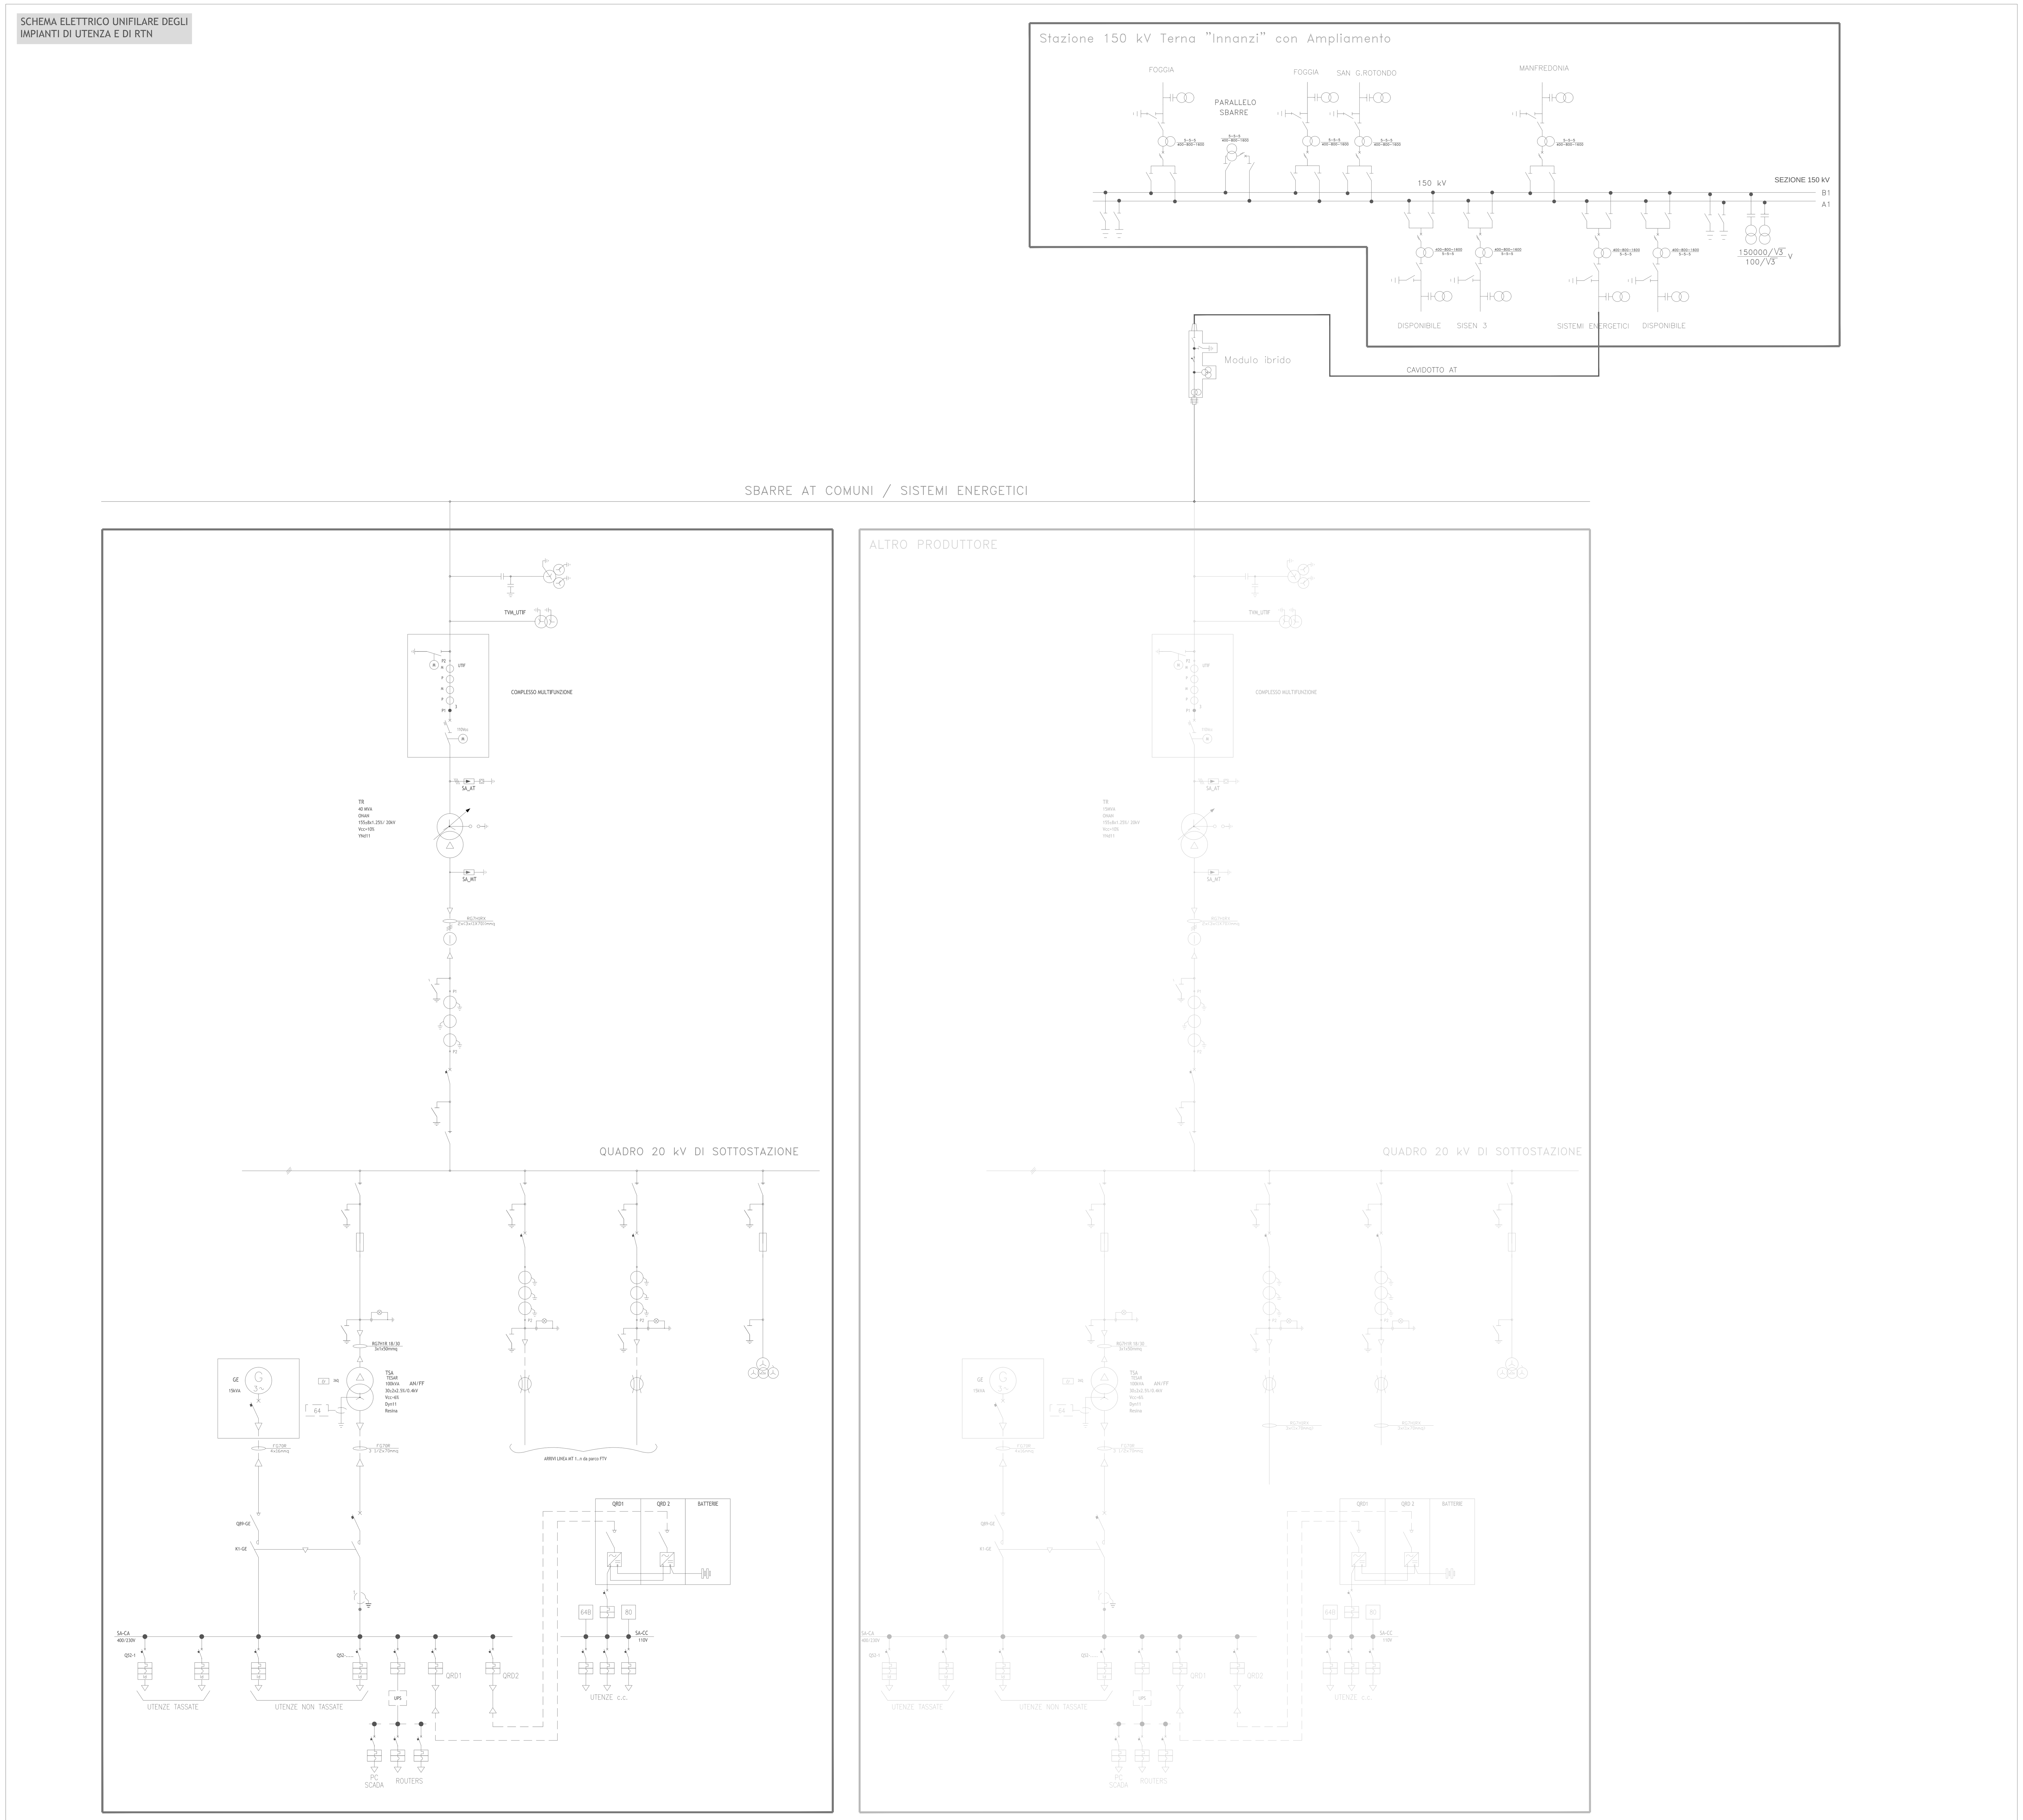

Regione Puglia
Provincia di Foggia
Comuni di San Giovanni Rotondo
e San Marco in Lamis

Impianto FV "San Giovanni Rotondo"

Potenza DC di impianto 28,106 MWp - potenza AC di immissione in RTN 24,442 MWp

Integrato con l'Agricoltura

con annesso Sistema di accumulo di energia a batterie

Potenza 10,00 MW

Titolo

UWU1WA4_ImpiantiDiRete_02

SCHEMA ELETTRICO UNIFILARE DEGLI IMPIANTI DI UTENZA E DI RTN

Scala	Formato Stampa	Numero documento				
		Commessa	Fase	Tipo doc.	Progr. doc.	Rev.
-	A1	203607	D	D	0155	00
	Foglio: 1 di 1					

Committente

SINERGIA GP10

SINERGIA GP10 S.R.L.
CENTRO DIREZIONALE, IS. G1, SCC, INT 58
80143 NAPOLI
PEC: sinergia.gp10@pec.it
*Rappresentante, Sviluppatore e Coordinatore: **ing. Filippo Mercorio***

PROGETTO DEFINITIVO

Progettazione

PROGETTO ENERGIA S.R.L.
Via Serra 6 83031 Ariano Irpino (AV)
Tel. +39 0825 891313
www.progettoenergia.biz - info@progettoenergia.biz
SERVIZI DI INGEGNERIA INTEGRATI
INTEGRATED ENGINEERING SERVICES

Progettista

Ing. Massimo Lo Russo

Sul presente elaborato sussiste il DIRITTO di PROPRIETA'. Qualsiasi utilizzo non preventivamente autorizzato sarà perseguito ai sensi della normativa vigente.

Rev.	Data	Descrizione revisione	Redatto	Controllato	Approvato
00	25.10.2021	EMISSIONE PER AUTORIZZAZIONE	L. CONTE	D. LO RUSSO	M. LO RUSSO

Mod. PE-A1