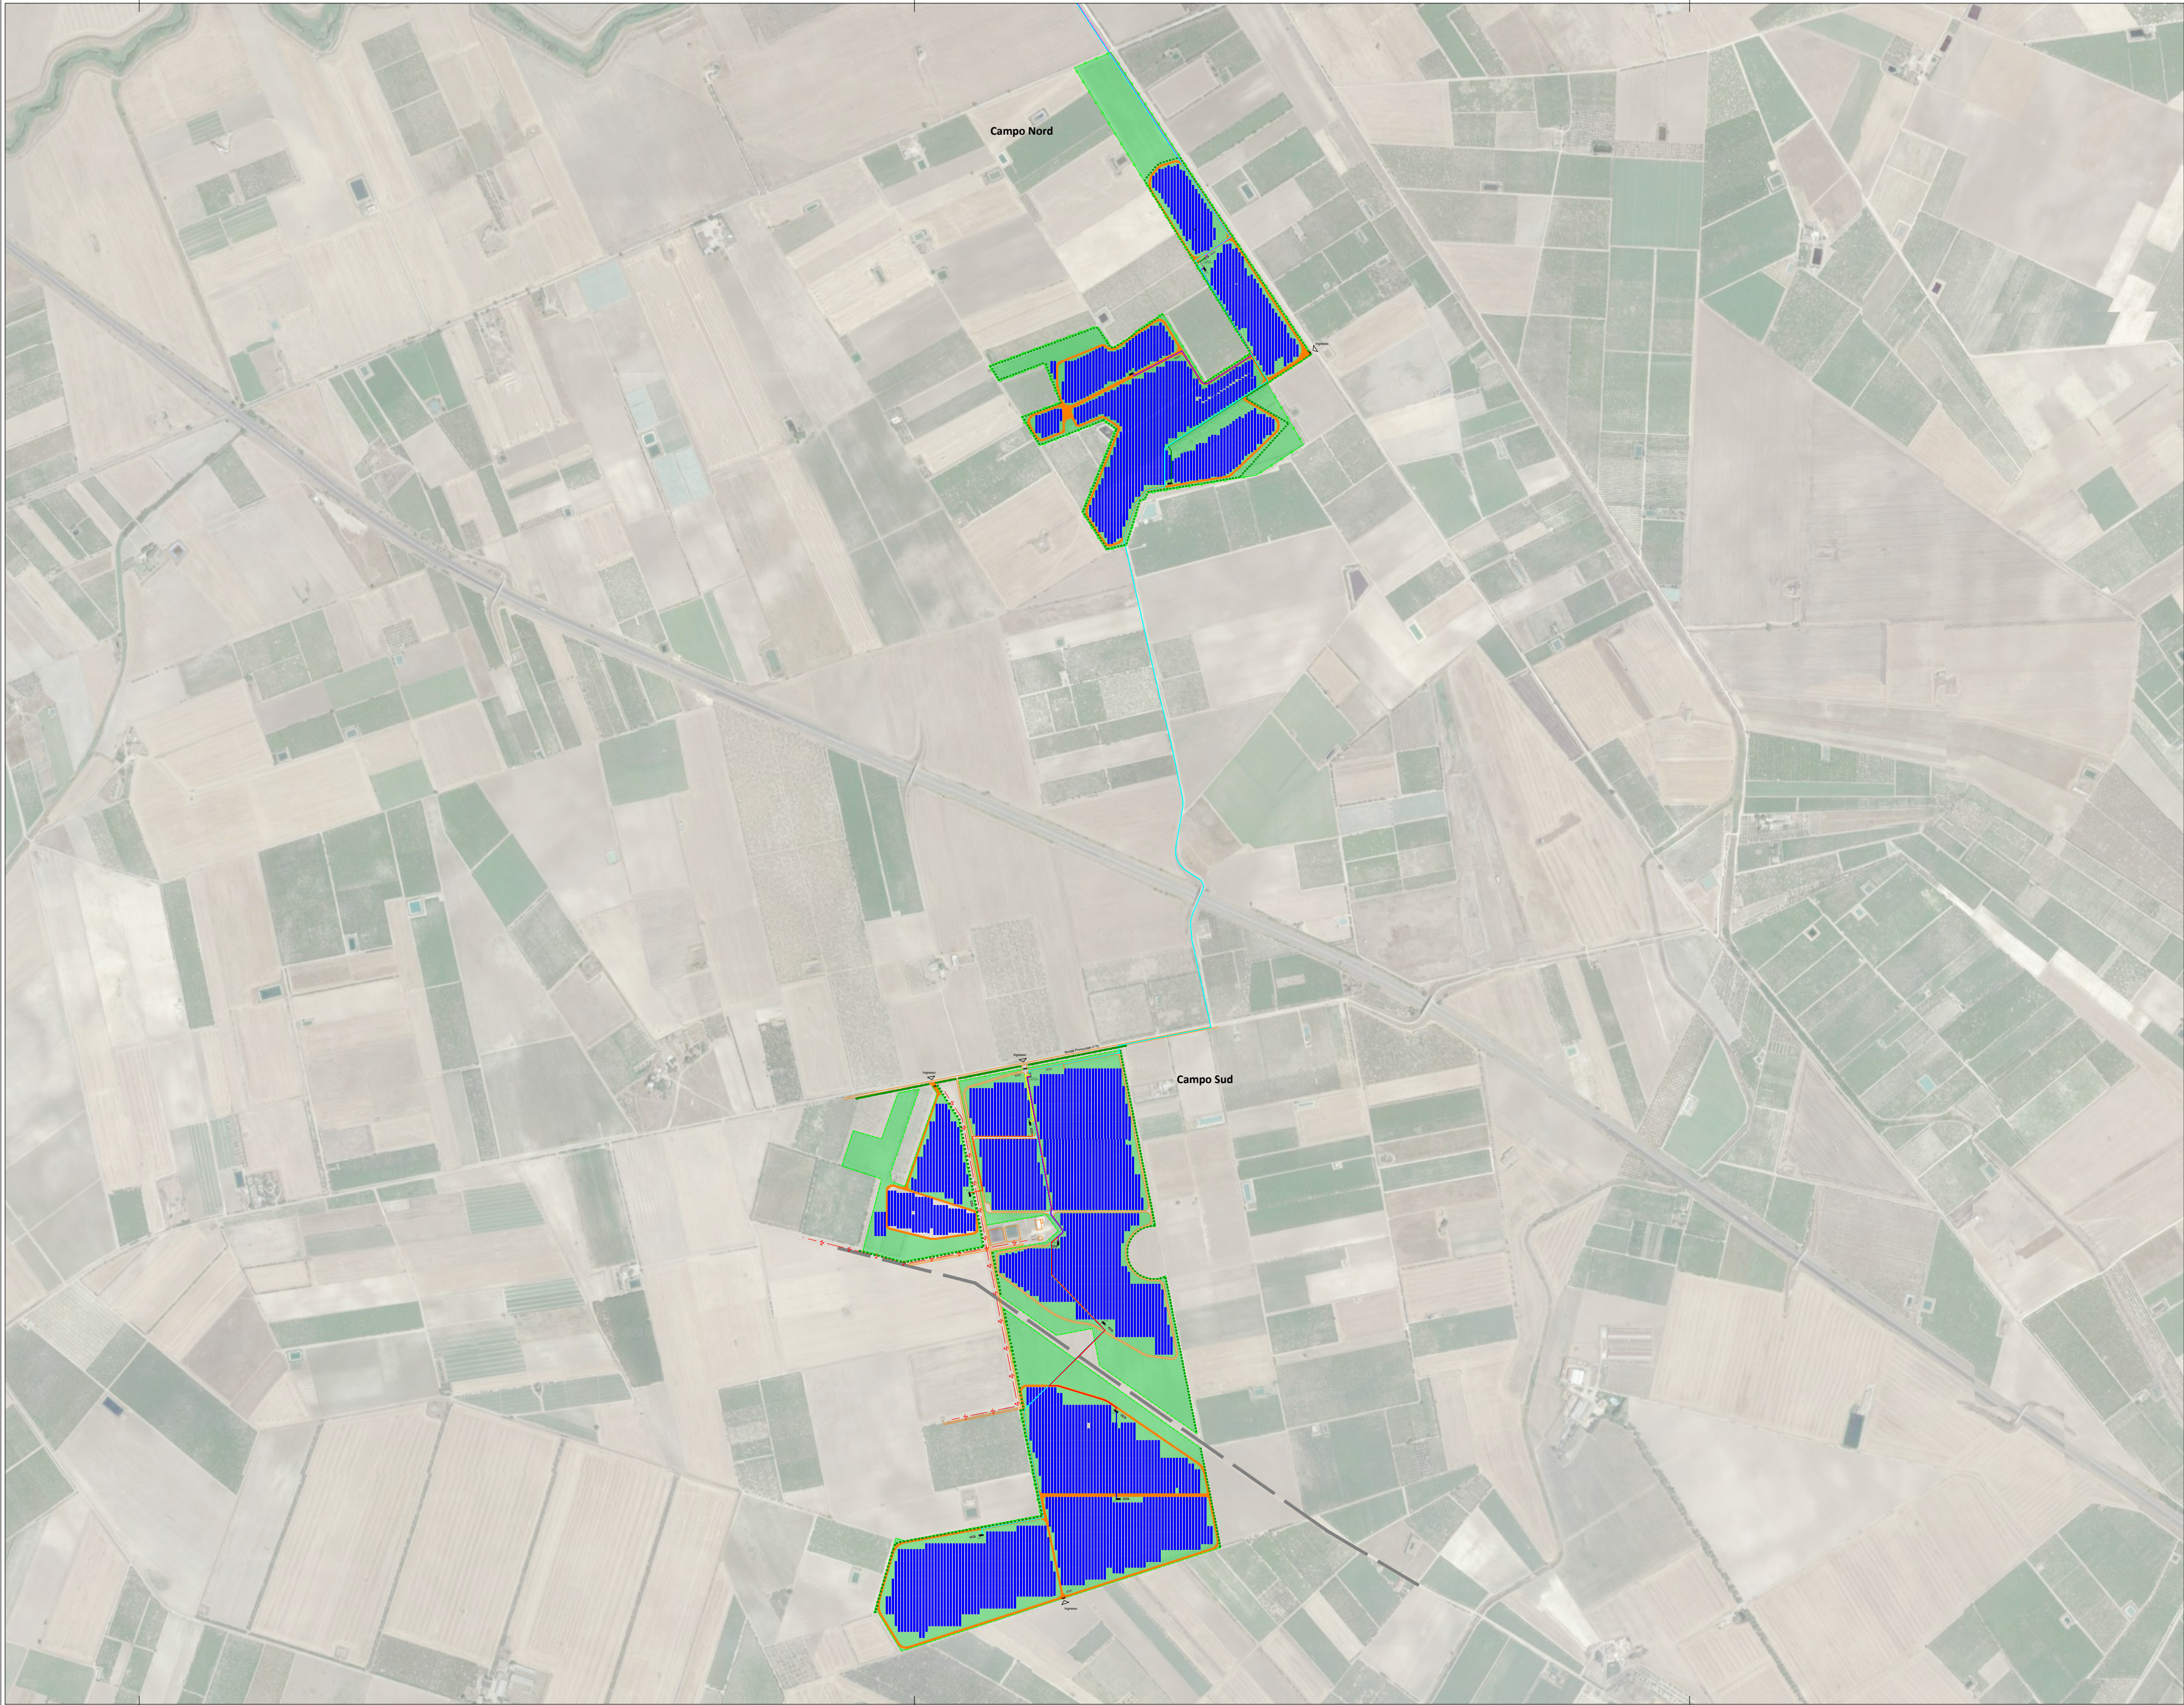


COORDINATE:
41°21'55.51"N
15°47'50.34"E
UTM-WGS 1984 datum, Zone 33 North

- LEGENDA:
- PowerMax Dual B Series 1500Vdc
3280kVA DUAL INGECON SUN 1640TL B630
 - Tracker monoassiale ad inseguimento
EST-OVEST da 84 pannelli (3 stringhe)
 - Tracker monoassiale ad inseguimento
EST-OVEST da 56 pannelli (2 stringhe)
 - CAVIDOTTO
 - RECINZIONE
 - VIABILITA' DI CAMPO
 - CONTAINER
 - DEPOSITO
 - LOCALE BOP
 - SEMINATIVO/ORTICOLE

REV.	DATA:	DESCRIZIONE:

REVISIONI:			
REDATTO:	VERIFICATO:	APPROVATO:	CLIENTE:

CLIENTE:

X-ELIO

X-ELIO ITALIA 7 S.R.L.
Corso Vittorio Emanuele II n. 349 - 00186 ROMA
Tel.+39 06.8412640 - Fax +39 06.8551726
Partita IVA n° 15465391009

PROGETTISTA: **architettura sostenibile** Viale Sanio, 95 - 00141 - Roma
info@architetturasostenibile.com

PROGETTO:

**PROGETTO AGROVOLTAICO
"ORTA NOVA"**
*Realizzazione di un impianto agrovoltaiico di potenza pari
a 68,475 MWp e relative opere di connessione alla RTN*

LOCALITA': **REGIONE PUGLIA**
COMUNI ORTA NOVA, CERIGNOLA E MANFREDONIA (FG)

TITOLO: **STATO DI PROGETTO:
Planimetria d'insieme
Campo Nord e Campo Sud**

PRATICA N:	FORMATO:	N°DISEGNO:	FOGLIO:	REV:
	A2	AS_ORN_G.3.1.4c		
DATA:	SCALA:			
12/2021	1:11.000			