


COORDINATE:

41°21'55.51"N
15°47'50.34"E
UTM-WGS 1984 datum, Zone 33 North

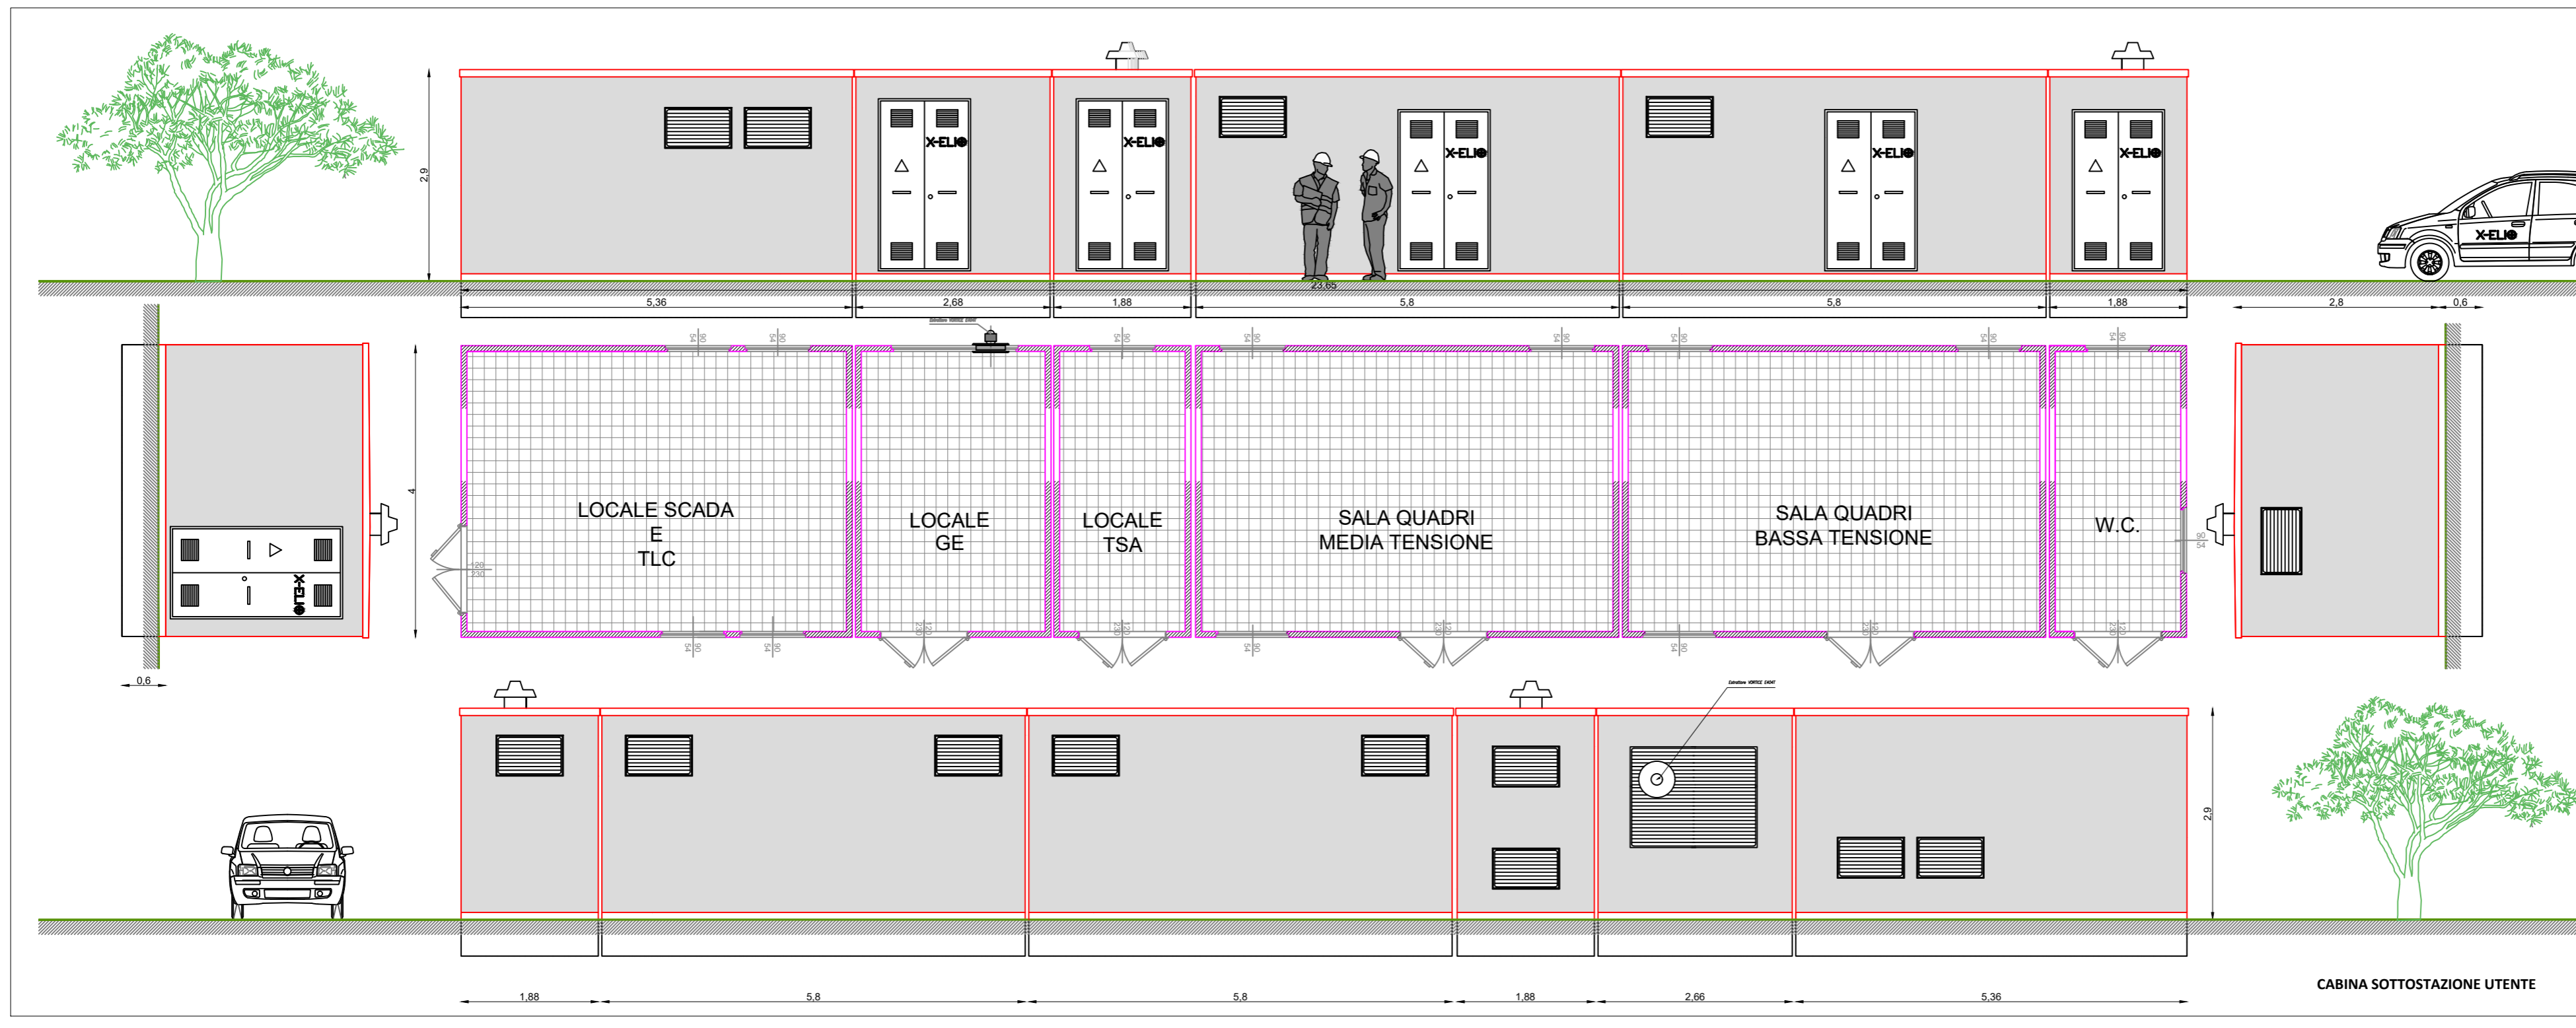

CLIENTE:

X-ELIO

X-ELIO ITALIA S S.R.L.
Corso Vittorio Emanuele II n. 349 - 00186 ROMA
Tel. +39 06.8412640 - Fax +39 06.8551726
Partita IVA n° 15361461005

PROGETTISTA: **architetture sostenibile** Viale Sarno, 95 - 00143 - Roma
info@architetture sostenibile.com

PROGETTO:
PROGETTO AGROVOLTAICO "ORTA NOVA"
Realizzazione di un impianto agrovoltico di potenza pari a 68,475 MWp e relative opere di connessione alla RTN

LOCALITA': REGIONE PUGLIA
COMUNI ORTA NOVA, CERIGNOLA E MANFREDONIA (FG)

TITOLO:
Piante, sezioni e particolari costruttivi Edifici di servizio

PRATICA N:	FORMATO:	N°DISEGNO:	FOGLIO:	REV:
	AZ	AS_ORN_0.3.3.4		
DATA:	SCALA:			
10/2021	VARIE			