



REGIONE BASILICATA 	PROVINCIA DI POTENZA 	COMUNE DI PALAZZO SAN GERVASIO 				
Denominazione impianto:	CONTRADA LAGARELLI					
Ubicazione:	Comune di Palazzo San Gervasio (PZ) Località "Contrada Lagarelli"	Foglio: 30 Particelle: varie				
PROGETTO DEFINITIVO per la realizzazione di un impianto agrovoltaiico da ubicare nel comune di Palazzo San Gervasio (PZ) in località "Contrada Lagarelli", potenza nominale pari a 19,98405 MW in DC e potenza in immissione pari a 15,96 MW AC, e delle relative opere di connessione alla RTN ricadenti nei comuni di Palazzo San Gervasio (PZ), Banzi (PZ) e Genzano di Lucania (PZ)						
PROPRONENTE 	PALAZZO SAN GERVASIO 1 SPV S.R.L. Via Cino del Duca , 5 20122 - Milano P.IVA: 02083840765 PEC: palazzosangervasio1spv@legalmail.it					
ELABORATO A.12.a.11	SEZIONE GEOLOGICA					
		Tav. n°				
		Scala 1:5000				
Aggiornamenti	Numero	Data	Motivo	Eseguito	Verificato	Approvato
	Rev 0	Febbraio 2022	Istanza per l'avvio del procedimento di rilascio del provvedimento di VIA nell'ambito del Provvedimento Unico in materia Ambientale ai sensi dell'art.27 del D.Lgs.152/2006 e ss.mm.ii.			
PROGETTAZIONE			Spazio riservato agli Enti			
Dott. Ing. SAVERIO GRAMEGNA Via Caduti di Nassiriya n. 179 70022 Altamura (BA) Ordine degli Ingegneri di Bari n. 8443 PEC: saverio.gramegna@ingpec.eu Cell:3286812690			 			
IL TECNICO						
Dr. Geol. ANTONIETTA CILUMBRIELLO Studio Tecnico Geologia, Energia & Ambiente Via Albani snc - 85013 Genzano di Lucania (PZ) e-mail: qgeo_lab@gmail.com Cell:3471848562			 			

QUOTA (m s.l.m.)

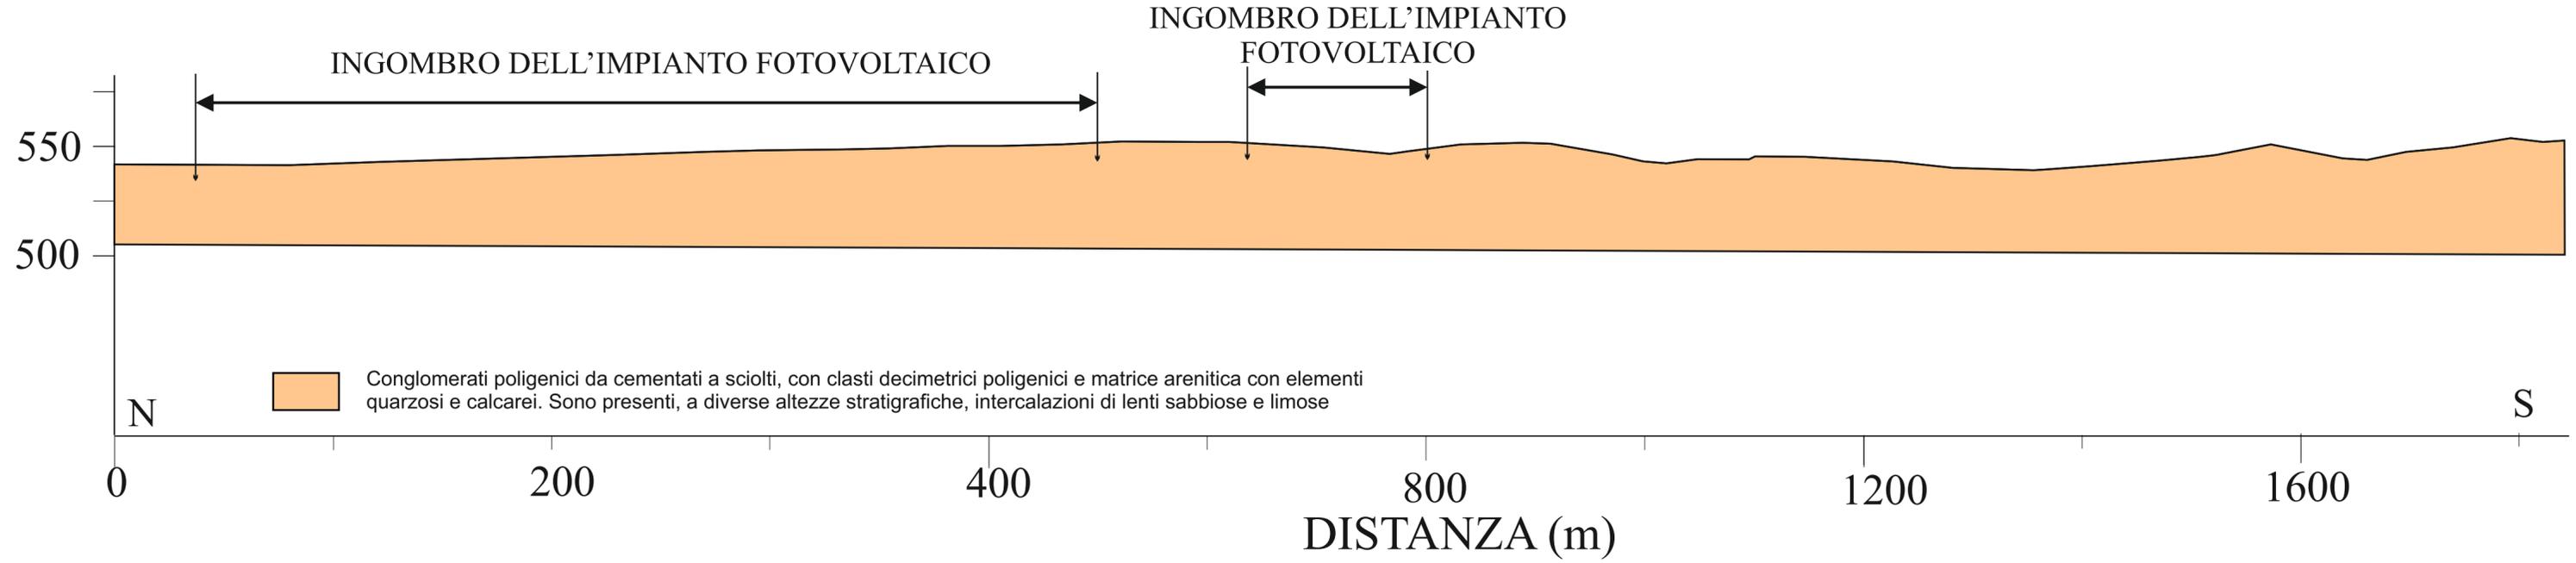

MODELLO GEOLOGICO-TECNICO - SCALA 1:500

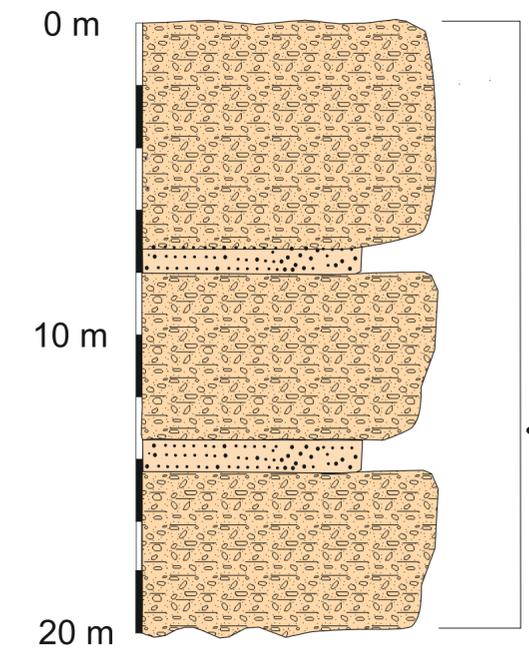

Conglomerati poligenici da moderatamente a ben addensati con intercalazioni di livelli di sabbie (spessore 20-25 m circa, unità UC)