


LEGENDA LAYOUT FOTOVOLTAICO

- FASCIA DI RISPETTO AUTOSTRADALE 60 m
- CONTERMINI ALLE AREE VINCOLATE
- VIABILITÀ INTERNA
- MITIGAZIONE VISIVA CON FILARI DI CIPRESSI
- MITIGAZIONE VISIVA IN SIEPE DI BIANCOSPINO
- CANALI DI DEFLUSSO ACQUE STAGNANTI
- NUOVI SCAVI, CANALIZZAZIONI SUL TERRENO PER DEFLUSSO ACQUE DI RISTAGNO
- DORSALE CAVI MT
- CR - EDIFICIO DI CONTROLLO
- R1,R2,PR - CABINE ELETTRICHE
- C1,CT4 - CENTRI DI TRASFORMAZIONE
- CANCELLI DI ACCESSO
- TRACKER MODULI FOTOVOLTAICI
- LAMPIONI PER ILLUMINAZIONE INTERNA


LEGENDA TAVOLE

- Ret. idrografico aggiornato con DCR 28/2020
- SI
 - NO (ALTRO RETICOLO)
 - TOMBATO
 - CASO PARTICOLARE
- Siti Natura 2000 - Zone Speciali di Conservazione (ZSC) - SIC e pSIC
- ZSC
 - SIC ex designati ZSC
 - proposta di SIC
- Siti Natura 2000 (ZPS)
-
- Siti Natura 2000 - ZSC e ZPS coincidenti (ZSC-ZPS)
-
- Siti di interesse regionale (sir)
-

INQUADRAMENTO SU TAVOLE " RETICOLO IDROGRAFICO E DI GESTIONE "; REGIONE TOSCANA DCR 28/2020 - CANALI AREA DEDICATA IMP. FOTOVOLTAICO ; SITUAZIONE ANTE OPERAM SCALA:1:2000

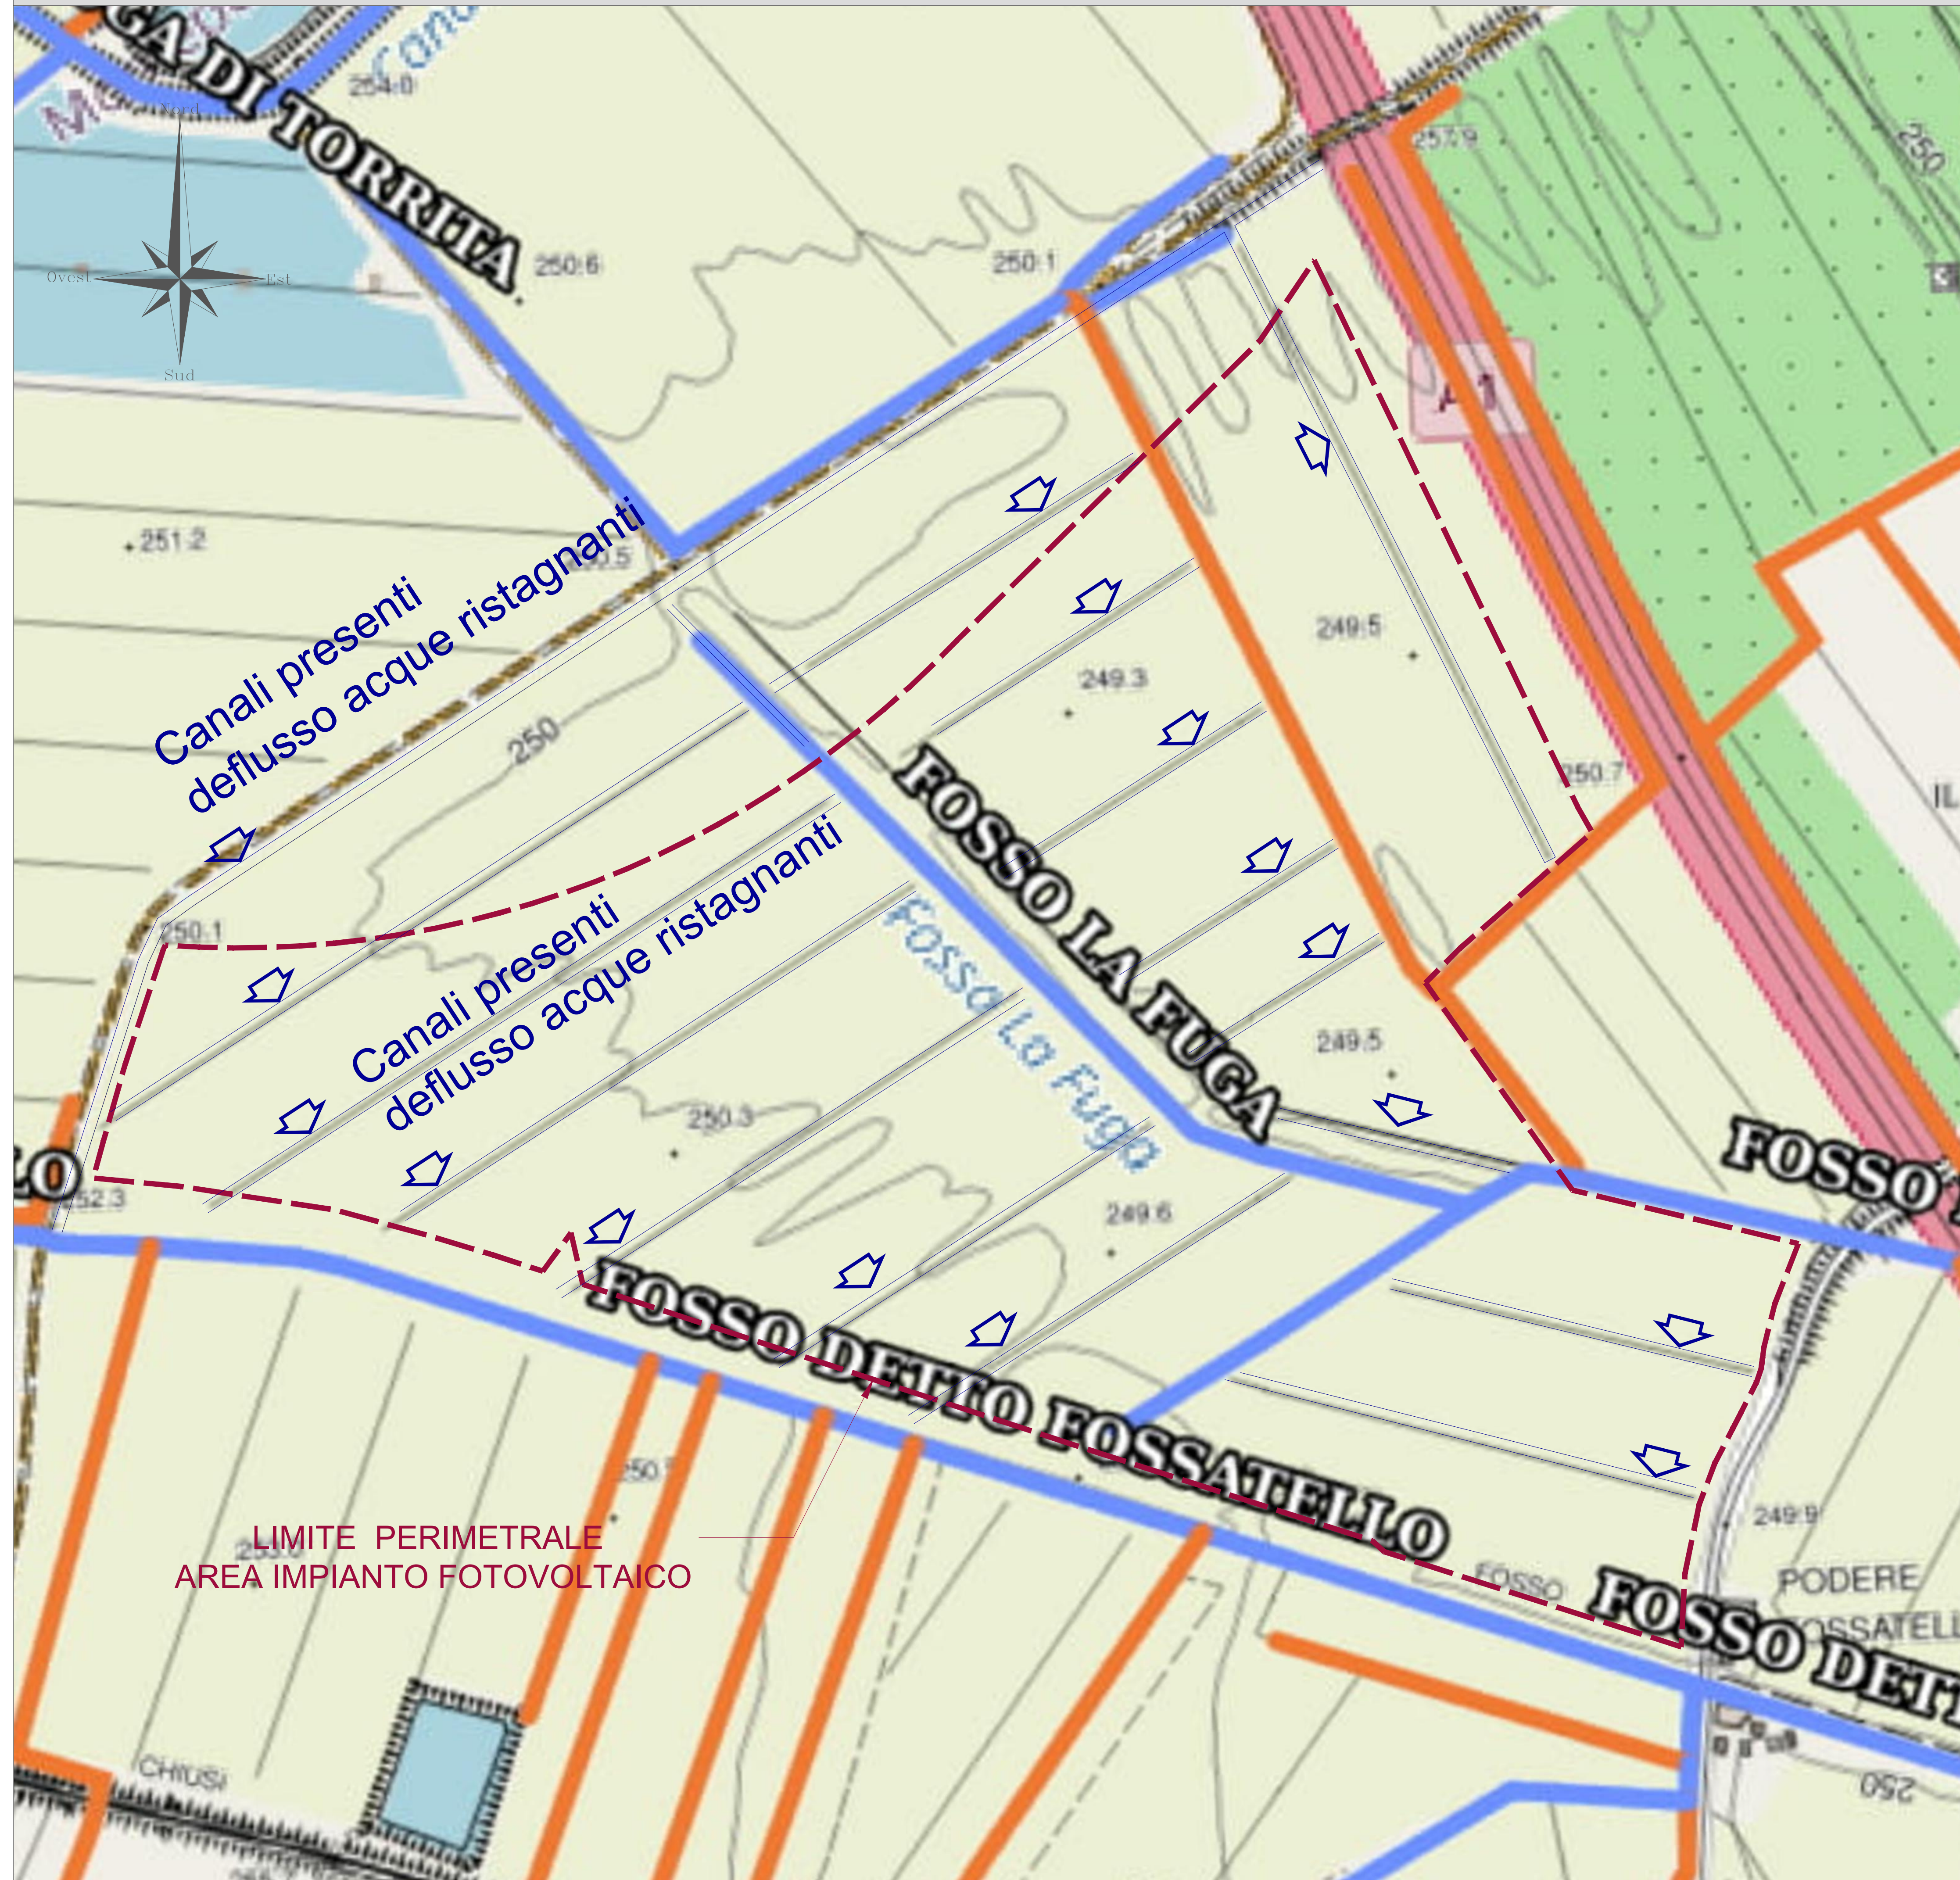

INQUADRAMENTO SU TAVOLE RETICOLO IDROGRAFICO E DI GESTIONE ; REGIONE TOSCANA DCR 28/2020 - POST OPERAM IMPIANTO FOTOVOLTAICO, NUOVE CANALIZZAZIONI ANTIRISTAGNO SCALA:1:2000

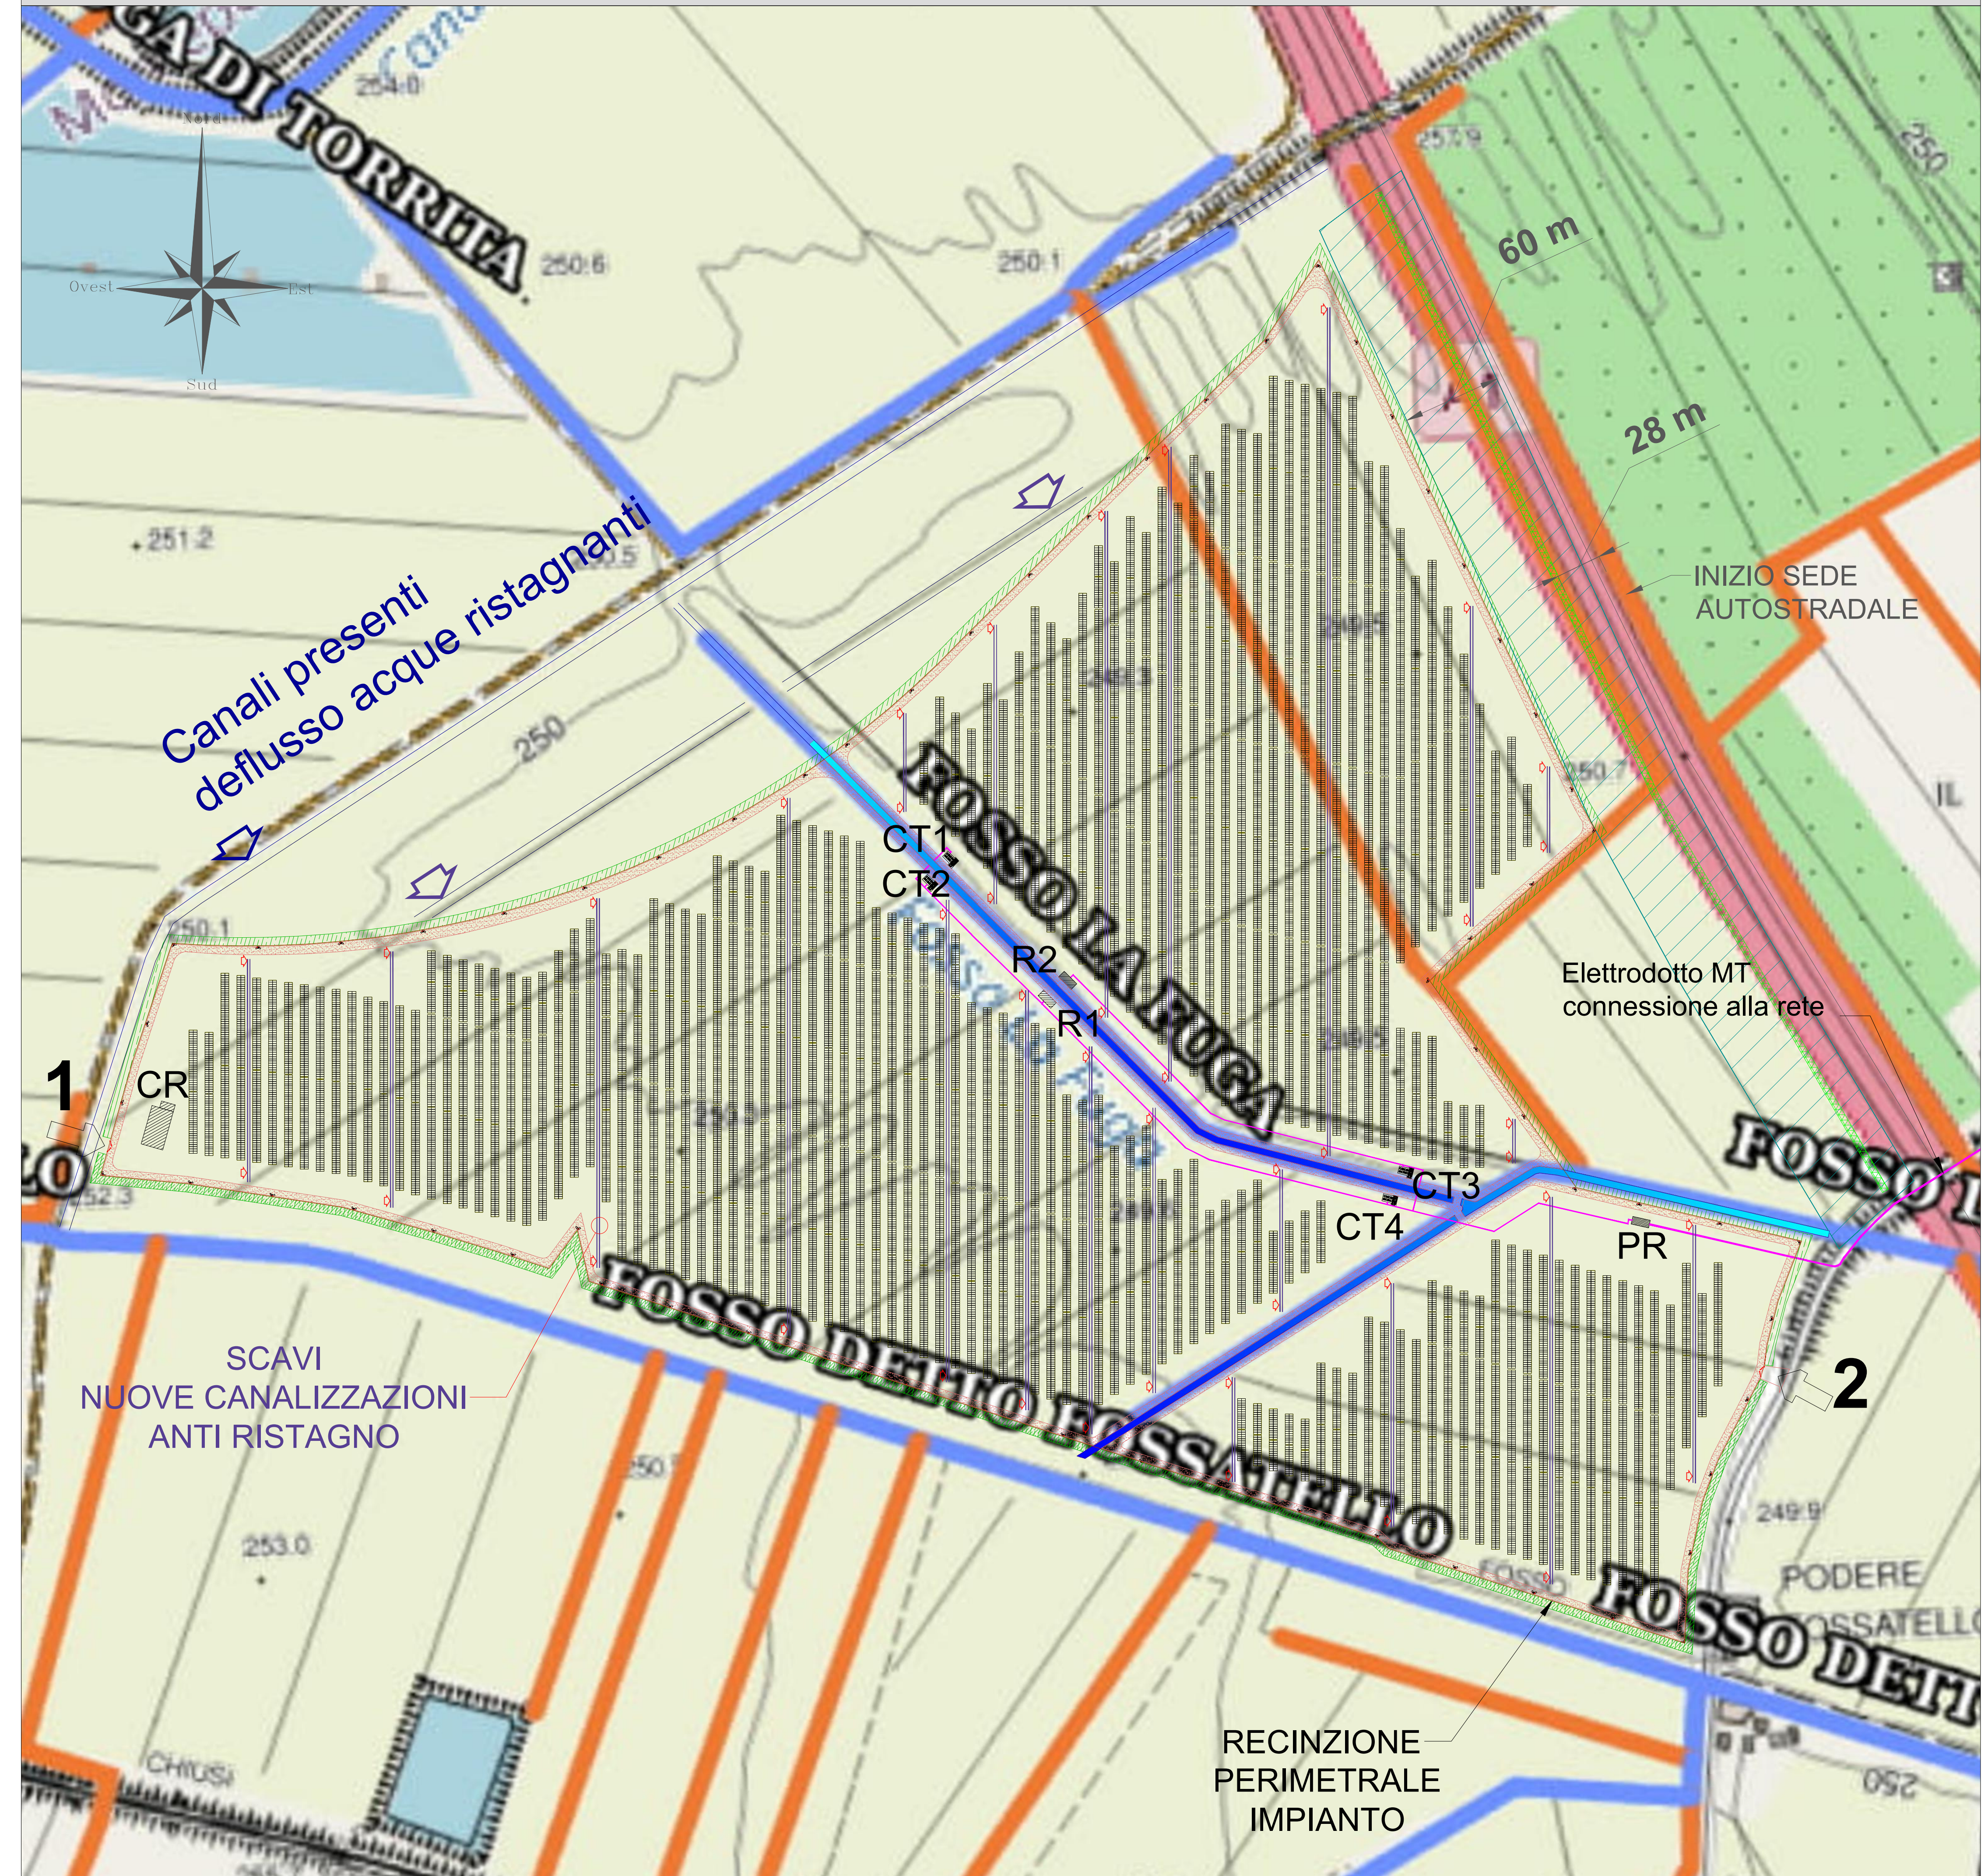

REALIZZAZIONE DI UN IMPIANTO AGROVOLTAICO CONNESSO ALLA R.T.N. DELLA POTENZA DI PICCO 26601,680 kWp

Denominazione Impianto: **IMPIANTO AGROVOLTAICO "GREPPO"**

Ubicazione: **Comuni di Montepulciano e Cortona**

ELABORATO **pvimp_2_tav_01.7** **LAYOUT GESTIONE ACQUE METEORICHE**

Cod. Doc.: pvimp_2_tav_01.7

Revisione	Data	Descrizione	PROGETTO		
			Redatto	Approvato	Autorizzato
01	07/04/2022	Emissione	Marchionni	Marchionni	Marchionni
02					
03					
04					

acciona Energia Global Italia S.r.l.
Via Achille Campanile 73
00144 Roma
p.iva 12990031002

Tecnici:
Ing. Mauro Marchionni
mauro.marchionni@susacsaengineering.com
Ing. Fabio Sabatini
fabio.sabatini@susacsaengineering.com