INQUADRAMENTO SU CTR DI REGIONE TOSCANA — SCALA 1:10.000

ESTRATTO TERRITORIALE DI INQUADRAMENTO DELLA CONFIGURAZIONE IMPIANTO AGRIVOLTAICO "RIGOLINA TAVOLO" IN LOCALITÀ "GREPPO" NEL COMUNE DI MONTEPULCIANO (SI)

ELABORATO ORTOFOTOGRAFICO: SITO IMPIANTO — SCALA: 1:2000

SITO AREA IMPIANTO: FOTOVOLTAICO IN LOCALITÀ "GREPPO" NEL COMUNE DI MONTEPULCIANO (SI)

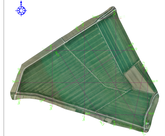

RILIEVO PLANO ALTIMETRICO: QUOTE LIVELLI E RELATIVE SEZIONI, AREA DI PROGETTO IMPIANTO AGRIVOLTAICO — SCALA 1:2000

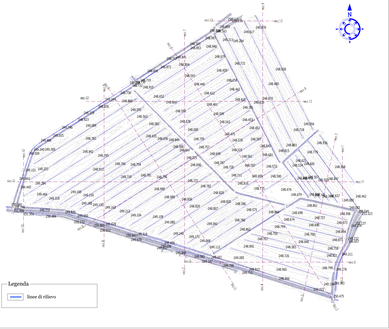

SEZIONI QUOTATE E PROFILI LIVELLI TERRENO — SCALA 1:500

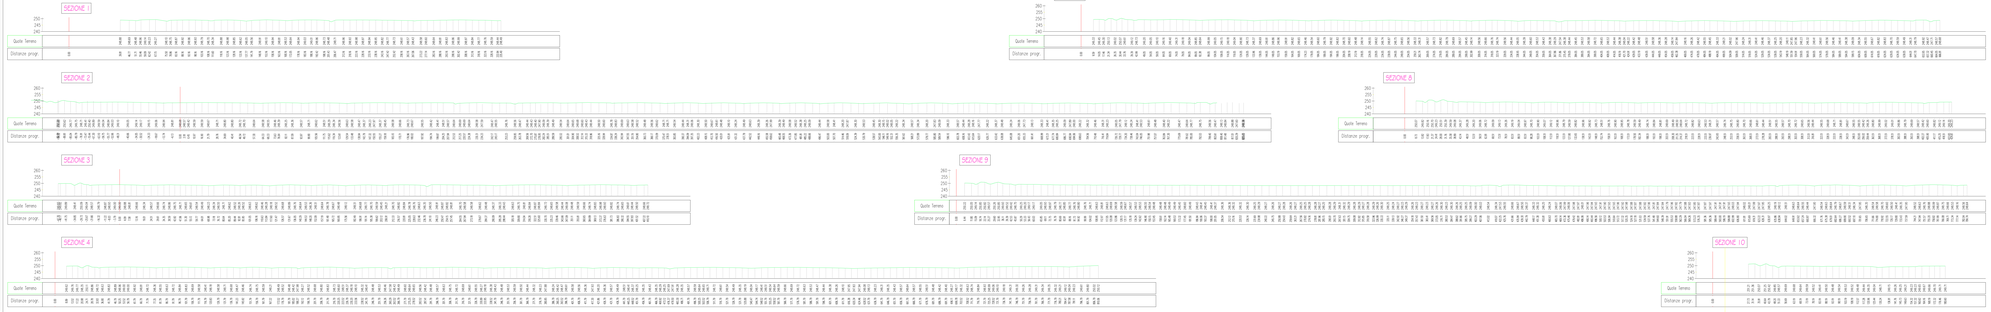

PROVINCIA DI SIENA — COMUNE DI MONTEPULCIANO — REGIONE TOSCANA — PROVINCIA DI GROSSETO — COMUNE DI CAPALBIO

REALIZZAZIONE DI UN IMPIANTO AGRIVOLTAICO CONNESSO ALLA R.T.N. DELLA POTENZA DI PICCO 20851.000 kWp

DENOMINAZIONE PROGETTO: IMPIANTO AGRIVOLTAICO "GREPPO"
Comune di Montepulciano e Comune di Capalbio

ELABORATO: prot0p_2_Tav_06 — RILIEVO PLANO ALTIMETRICO SEZIONI QUOTATE TERRENO

Tipo: Tavola — Formato: 12 — Scala: 00 — Revisione: 0

Proprietà Committente: Consorzio Greppo Rigolina Tavolo — Via Cesare Pavese, 2 — 20090 Assago (MI) — C.F. e P.IVA 10749430968

Progettista: acciona energia — Acciona Energia Global Italia S.r.l. — Via Cesare Pavese, 2 — 20090 Assago (MI) — C.F. e P.IVA 10749430968

Rev.	Data	Descrizione	Redatto	Verificato	Approvato
00	06/2023	Prima emissione	Gruppo Lavoro	Gruppo Lavoro	Gruppo Lavoro

acciona energia

Ordine degli Ingegneri della Provincia di Siena — Ing. Mauro Marchino — Sez. A n. 1000

Firmato digitalmente da MARCHINO MAURO
C=IT