


PLANIMETRIA EDIFICIO STAZIONE DI ELEVAZIONE DI UTENZA (SEU)

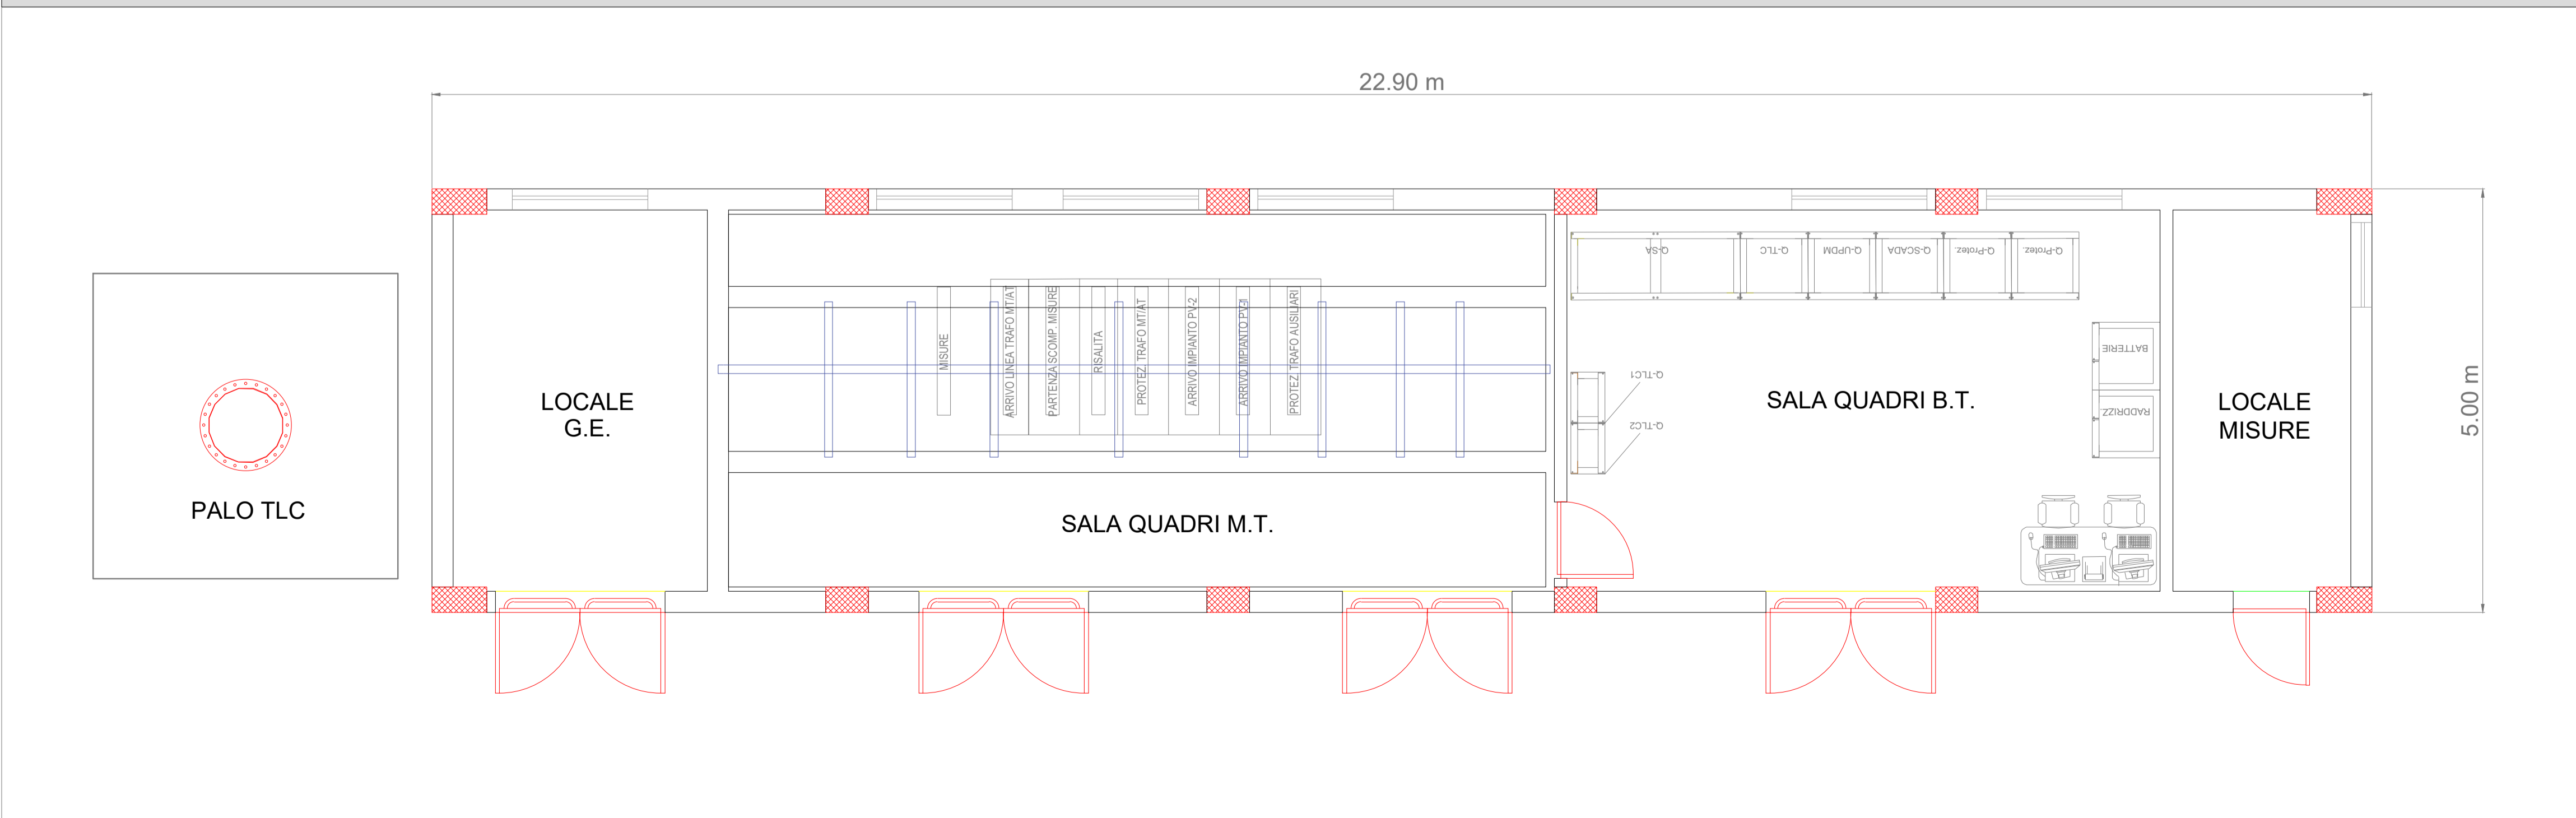

REALIZZAZIONE DI UN IMPIANTO AGROVOLTAICO CONNESSO ALLA R.T.N. DELLA POTENZA DI PICCO 26601,680 kWp

Denominazione Impianto: **IMPIANTO AGROVOLTAICO "GREPPO"**
 Ubicazione: **Comuni di Montepulciano e Cortona**

ELABORATO **pvor_2_tav_01.1**
PLANIMETRIA STAZIONE DI ELEVAZIONE DI UTENZA
 Cod. Doc.: pvor_2_tav_01.1

Project - Commissioning - Consulting		Scala: Varie	PROGETTO		
Data: 07/04/22		PRELIMINARE	DEFINITIVO	ESECUTIVO	
Il Richiedente: acciona energia Acciona Energia Global Italia S.r.l. Via Achille Campanile 73 00144 Roma p.iva 12990031002		Tecnici: Ing. Mauro Marchino mauro.marchino@tusciaengineering.com Ing. Fabio Sabbatini fabio.sabbatini@tusciaengineering.com			

Revisione	Data	Descrizione	Redatto	Approvato	Autorizzato
01	07/04/2022	Emissione	Marchino/Sabbatini	Marchino/Sabbatini	Marchino/Sabbatini
02					
03					
04					

