


 FASCIA DI RISPETTO

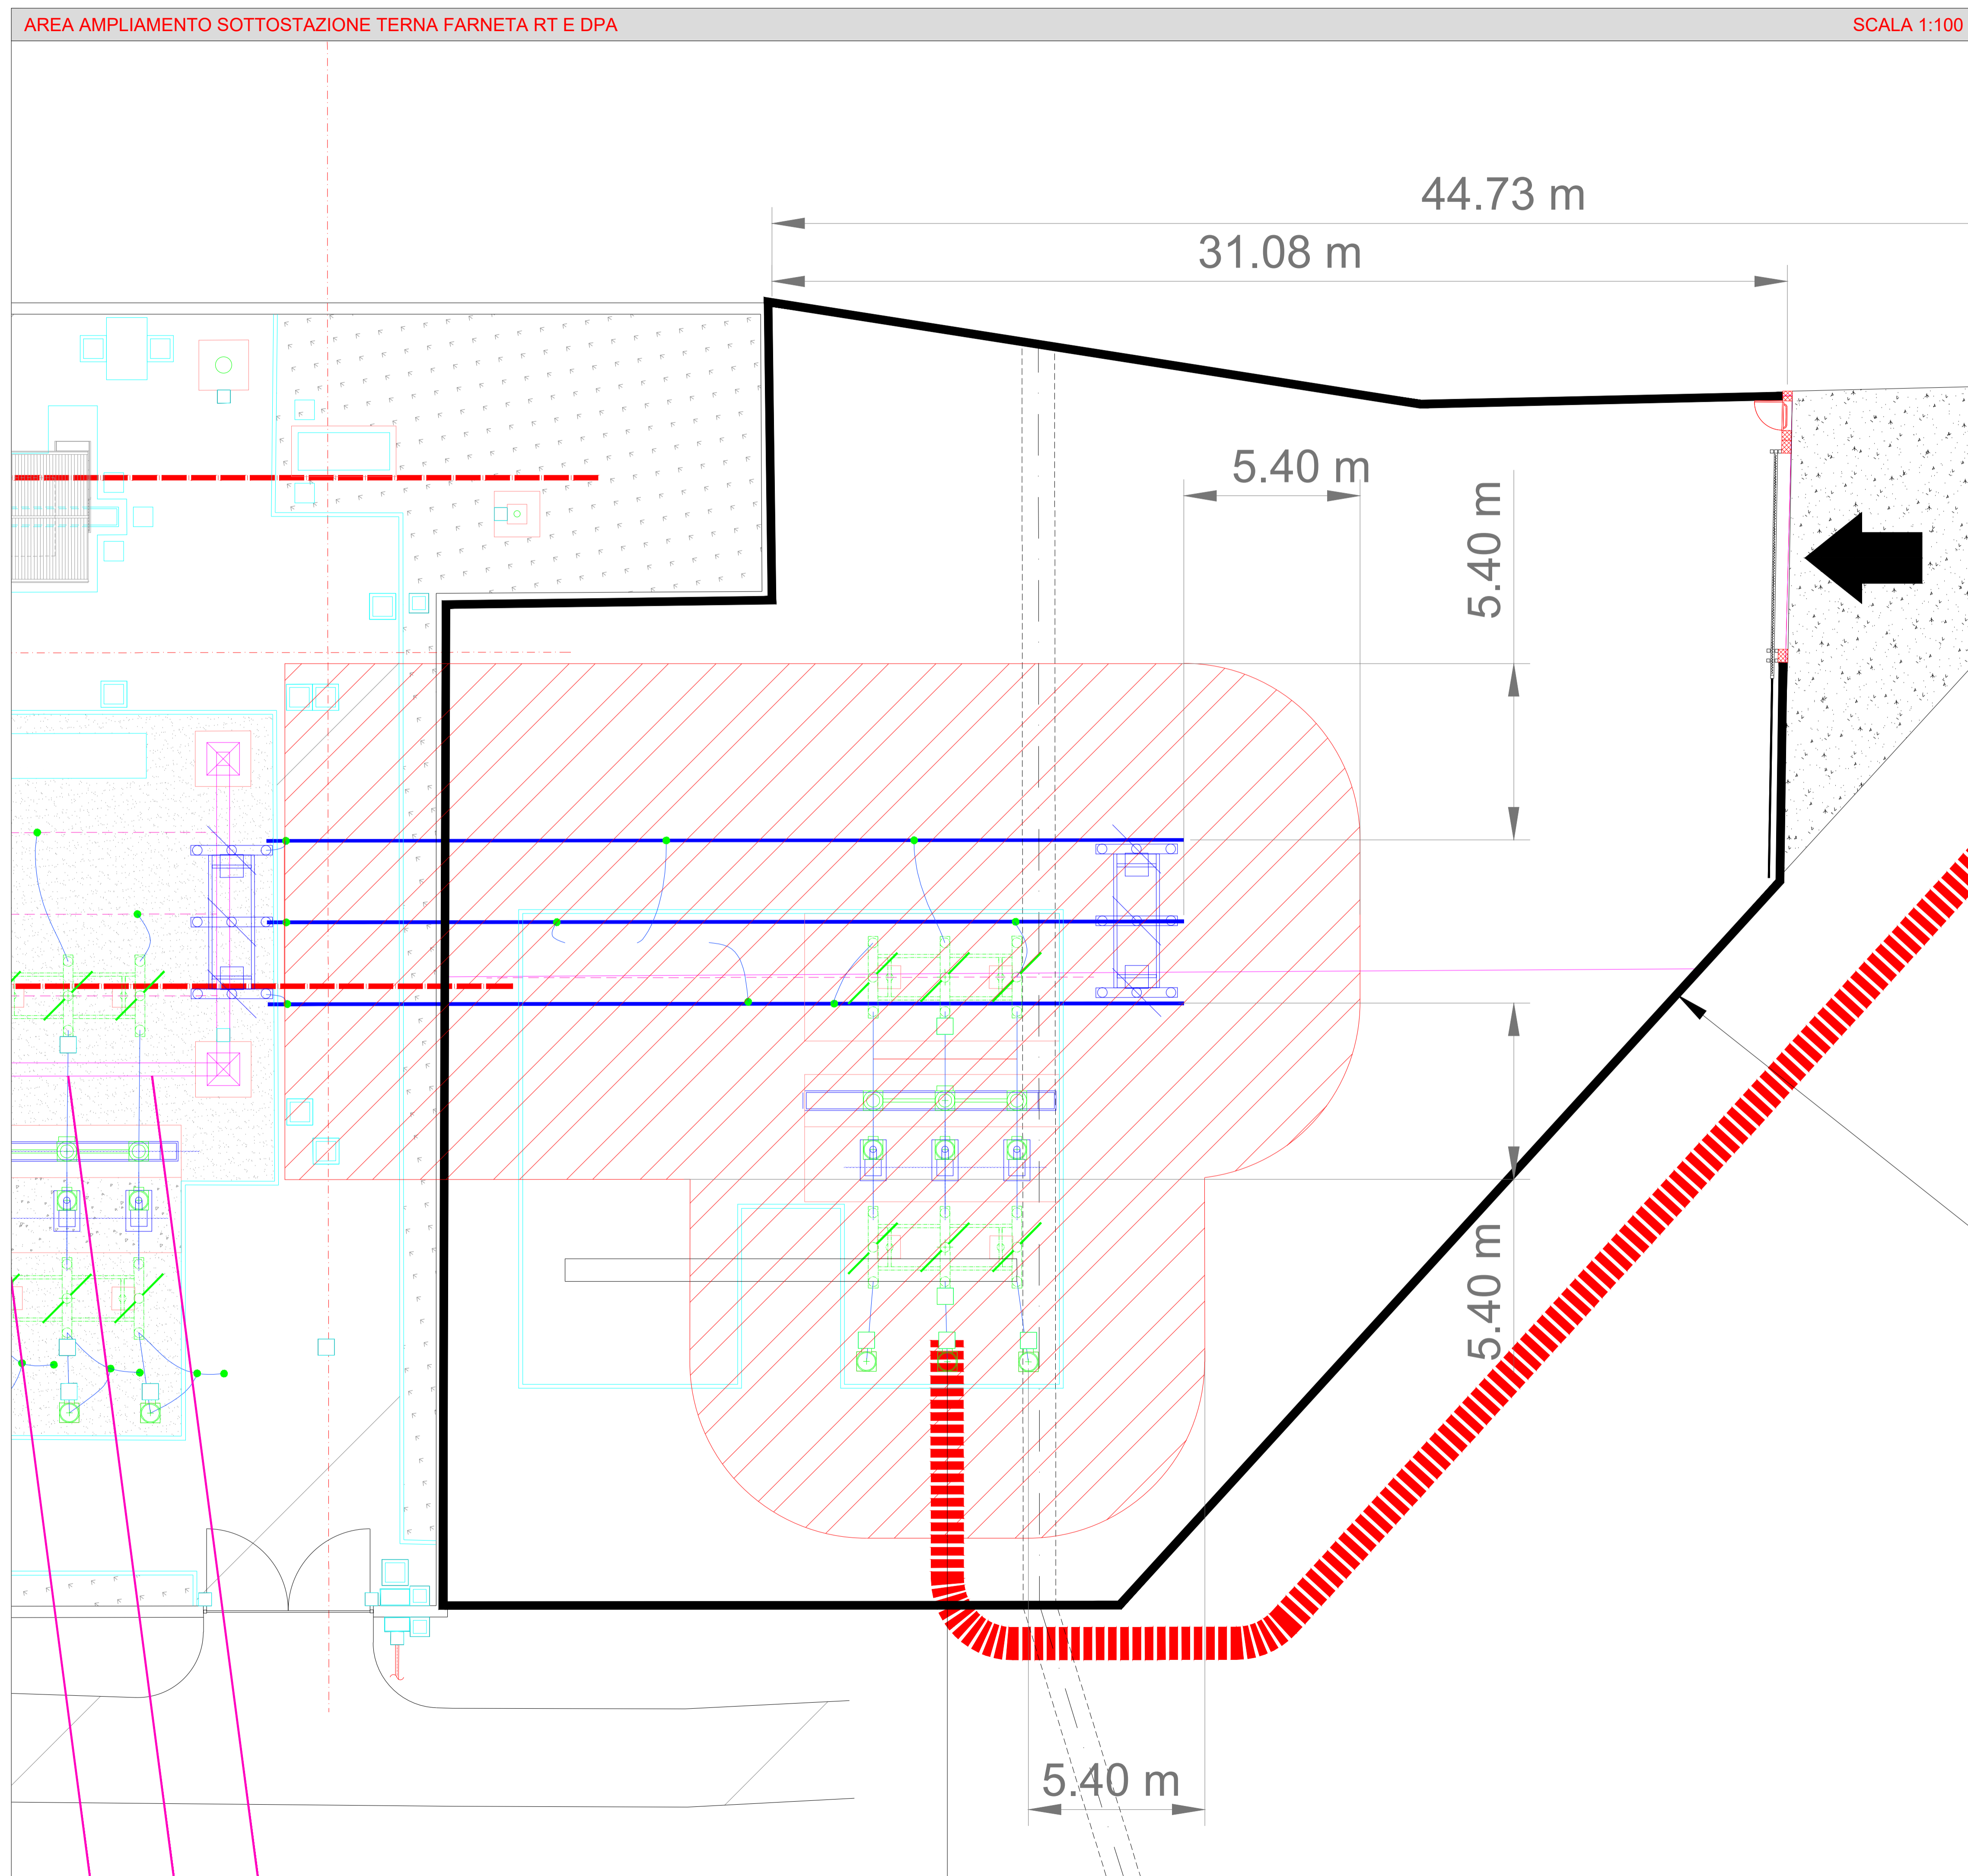

**REALIZZAZIONE DI UN IMPIANTO AGROVOLTAICO CONNESSO ALLA R.T.N. DELLA POTENZA DI PICCO 26601,680 kWp**

Denominazione Impianto: **IMPIANTO AGROVOLTAICO "GREPPO"**

Ubicazione: **Comuni di Montepulciano e Cortona**

ELABORATO **pvor\_2\_tav\_04** **PLANIMETRIE SEU E FARNETA E DPA**

|                                      |                                      |  |
|--------------------------------------|--------------------------------------|--|
| Project - Commissioning - Consulting | Scala: Varie                         | PROGETTO                                       |
| Data: 07/04/22                       | <input type="checkbox"/> PRELIMINARE | <input checked="" type="checkbox"/> DEFINITIVO |
|                                      | <input type="checkbox"/>             | <input type="checkbox"/> ESECUTIVO             |

Il Richiedente: **acciona energia**  
 Acciona Energia Global Italia S.r.l.  
 Via Achille Campanile 73  
 00144 Roma  
 p. via 12990031002

Tecnici:  
 Ing. Mauro Marchino  
 mauro.marchino@tusciaengineering.com  
 Ing. Fabio Sabbatini  
 fabio.sabbatini@tusciaengineering.com

| Revisione | Data       | Descrizione | Redatto            | Approvato          | Autorizzato        |
|-----------|------------|-------------|--------------------|--------------------|--------------------|
| 01        | 07/04/2022 | Emissione   | Marchino/Sabbatini | Marchino/Sabbatini | Marchino/Sabbatini |
| 02        |            |             |                    |                    |                    |
| 03        |            |             |                    |                    |                    |
| 04        |            |             |                    |                    |                    |

