Pianta

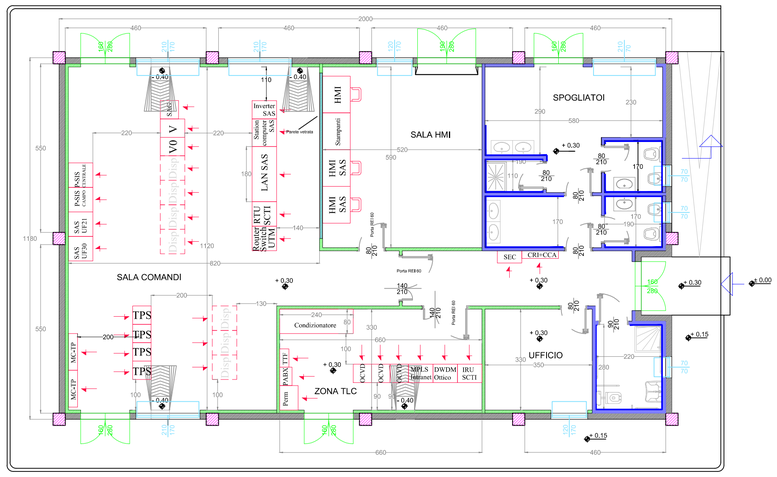

Sezione A - A

Prospetto A

Prospetto B

Prospetto C

Prospetto D

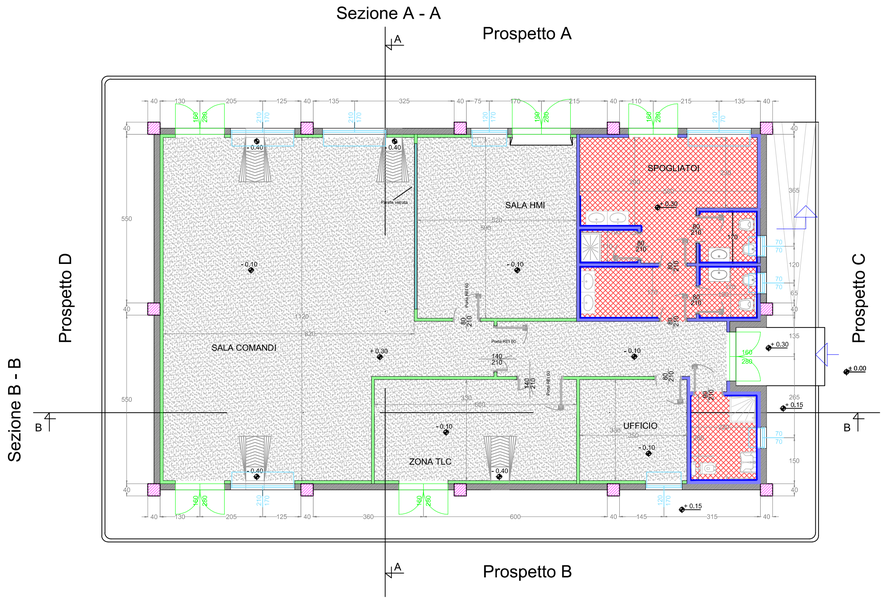

LEGENDA PIANTA

	PANNELLO DI TAMPONAMENTO PREFABBRICATO
	PILASTRI
	PARETI E CONTROPARETI IN CARTONGESSO CON IDROLASTRA
	PARETI IN CARTONGESSO REI 60
	PARETI IN CARTONGESSO REI 120
	PARETE VETRATA TRA SALA CONTROLLO E SALA COMANDI
	RIVESTIMENTO CON PIASTRELLA STESSA TIPOLOGIA PAVIMENTO
	PAVIMENTAZIONE CON PIASTRELLE IN GRES BATTISCOPA A MEZZA PIASTRELLA DELLA STESSA TIPOLOGIA
	PAVIMENTO INDUSTRIALE GRIGIO CON TRATTAMENTO ANTIPOLVERE
	SCARICHI ACQUE PIOVANE
+ 0.15	QUOTE SUI PROSPETTI
+ 0.30	QUOTE IN PIANTA
70 / 70	FINESTRE
160 / 280	PORTE ESTERNE — Porta REI 60 — 140 / 210 — PORTE INTERNE REI 60
80 / 210	PORTE INTERNE — Porta REI 120 — 80 / 210 — PORTE INTERNE REI 120

Sezione B - B

Sezione A - A

REGIONE CAMPANIA
PROVINCIA DI CASERTA
COMUNE DI CANCELLO ARNONE

PROGETTO PER LA REALIZZAZIONE DI UNA SE RTN DI TRASFORMAZIONE 380/150KV CON RACCORDI AEREI ALLA LINEA 380KV "PATRIA-GARIGLIANO"

StarEnergia srl
sede legale Via Francesco Giordani n. 42
800122 NapoliP.IVA 05769401216 PEC: starenergia@pec.it

EDIFICIO QUADRI
PIANTA-SEZIONI-PROSPETTI

(Ricavato dal dis. Terna EG12-0009-ING SVT IOC)

PROGETTISTI	PROPONENTE	SCALA
INSE s.r.l. Viale Michelangelo, 71 800129 Napoli Tel.+39 0815797998 mail: tecnico.inse@gmail.com	CAMPANIA SOLARE s.r.l. Campania Solare s.r.l. Via Francesco Giordani n. 42 P.Iva 05769401216 800122 Napoli MARIO PALMA Tel. +39 081 7743 781 Fax +39 081 7906 7576 Amministratore Unico c.f. CRNMRA66C18F839Z mail: campaniasolare@starenergia.it PEC: campaniasolare@pec.it Cod. Univoco SR010DZ	1:100 TAVOLA AS245-ET14-D

Firmato digitalmente da: PALMA MARIO
Emesso da: InfoCert Firma Qualificata 2
Valido dal 27/04/2023

Revisioni e coordinamento: ing. Roberto Caldara		
Rev.	Data:	Redattore :
Rev. 01	20/07/2021	INSE Srl
Rev. 02	Marzo 2022	INSE Srl
Rev. 03	Ottobre 2022	INSE Srl