
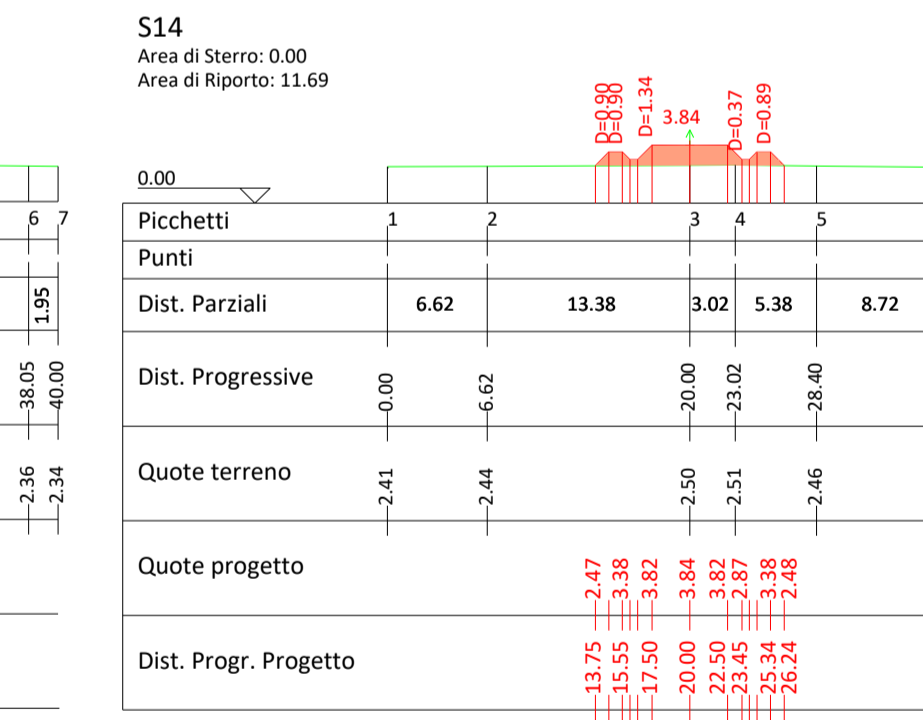
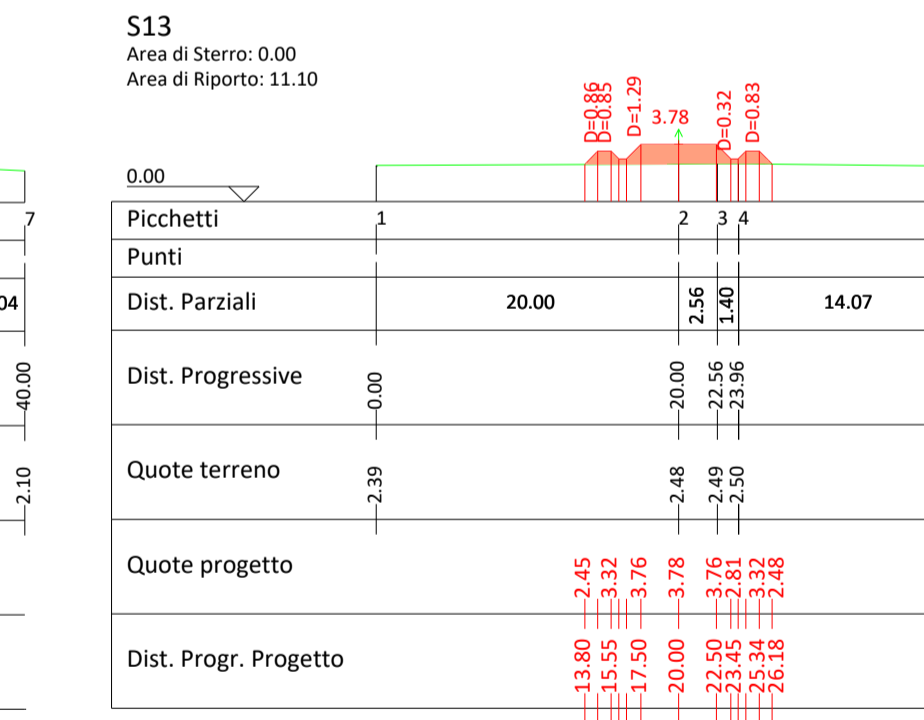
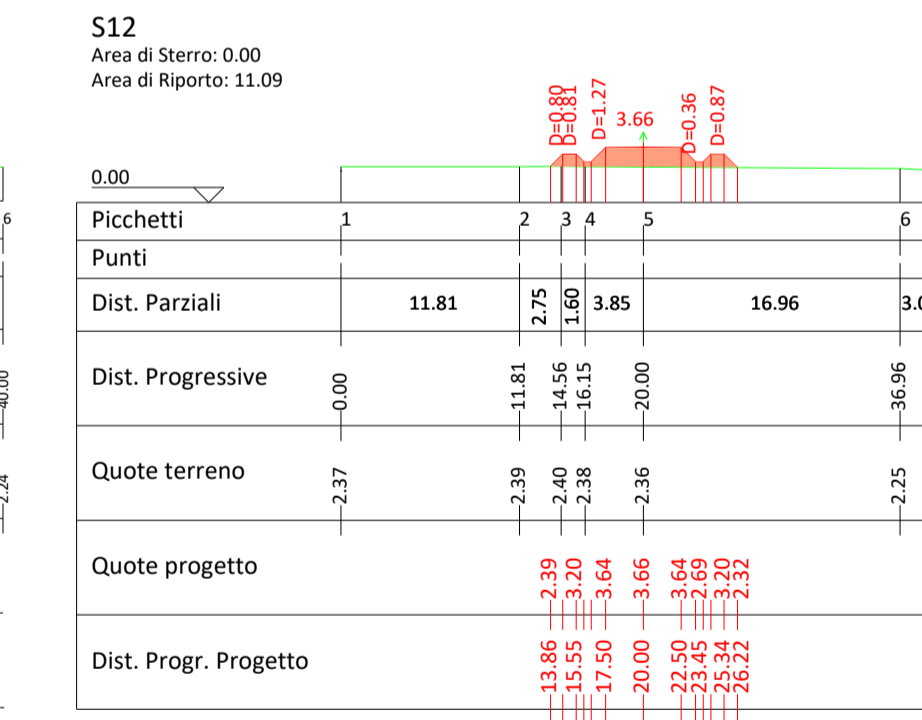
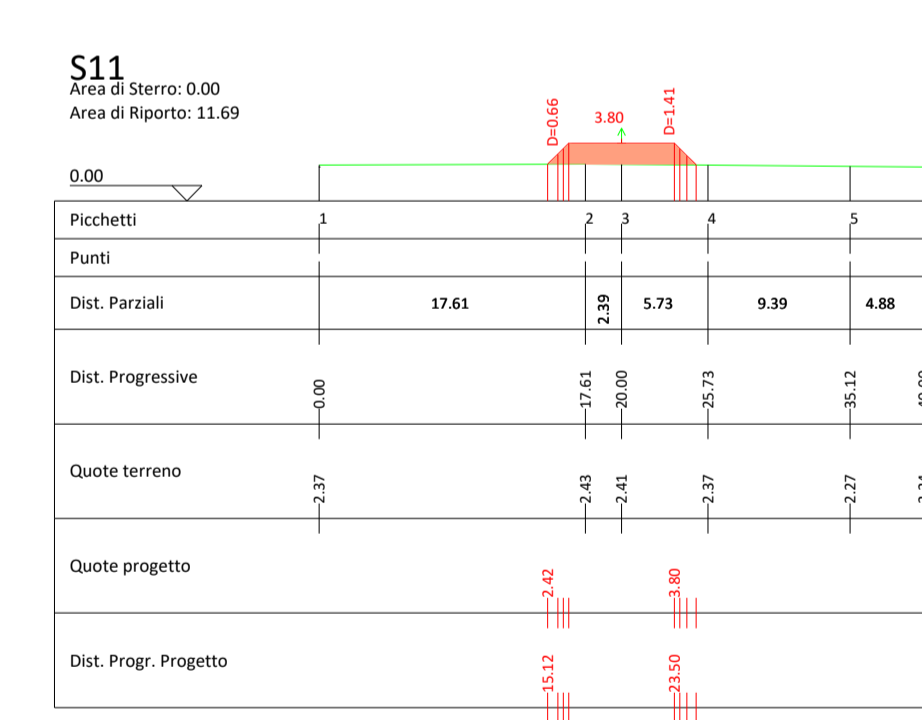
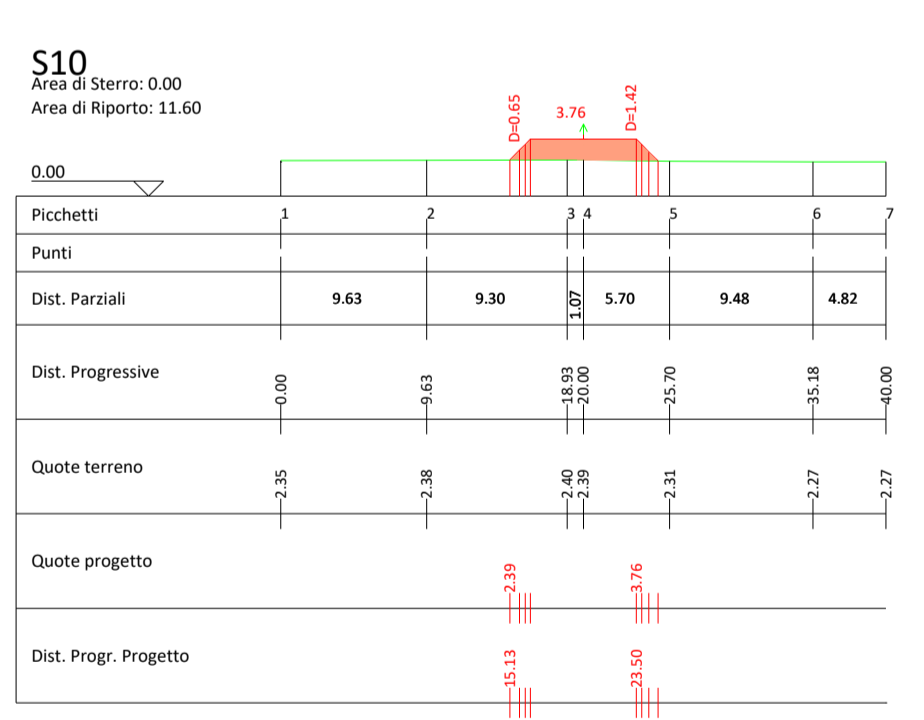
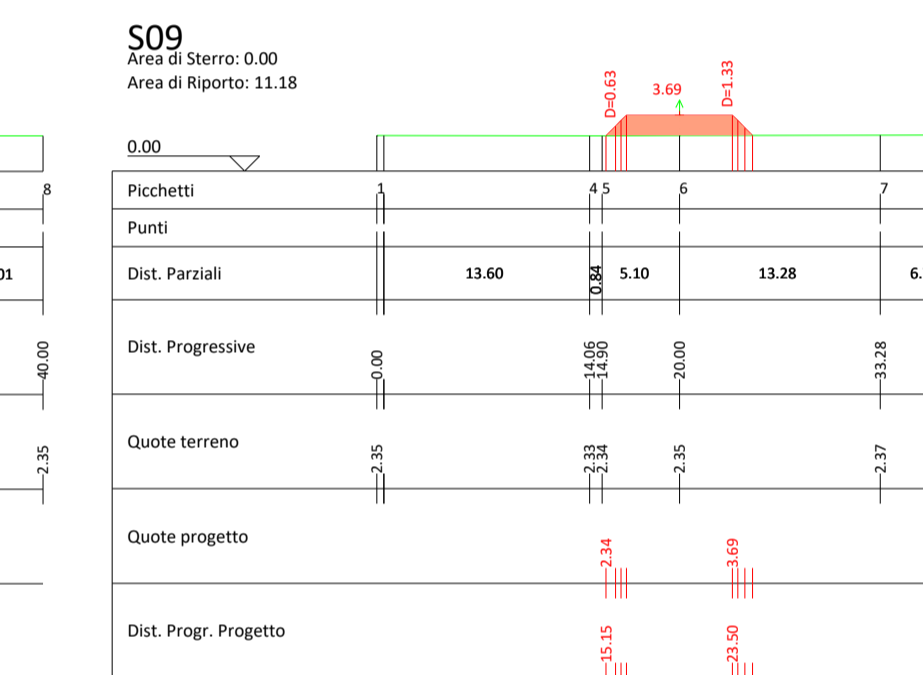
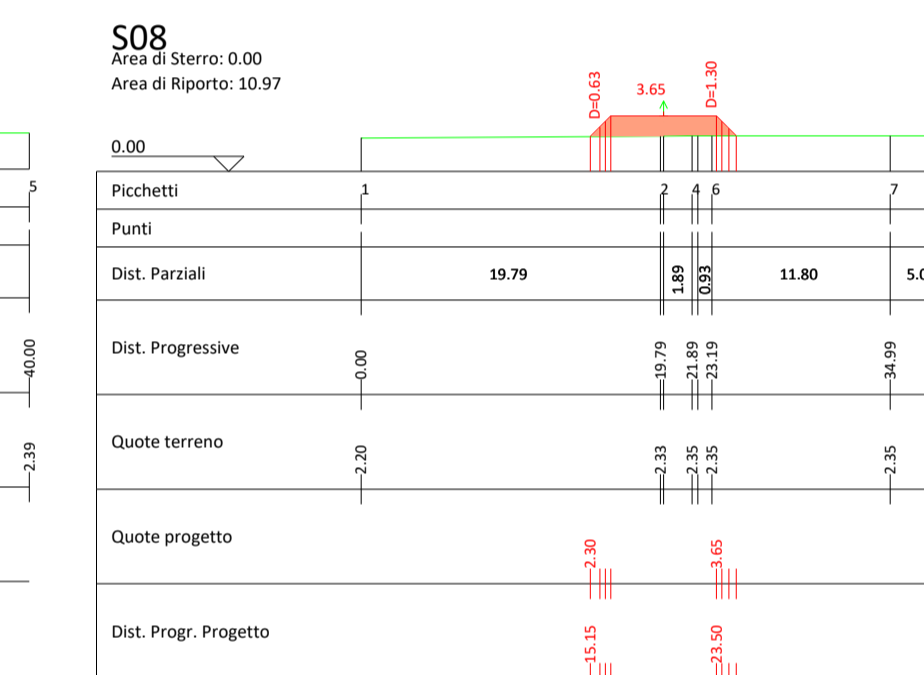
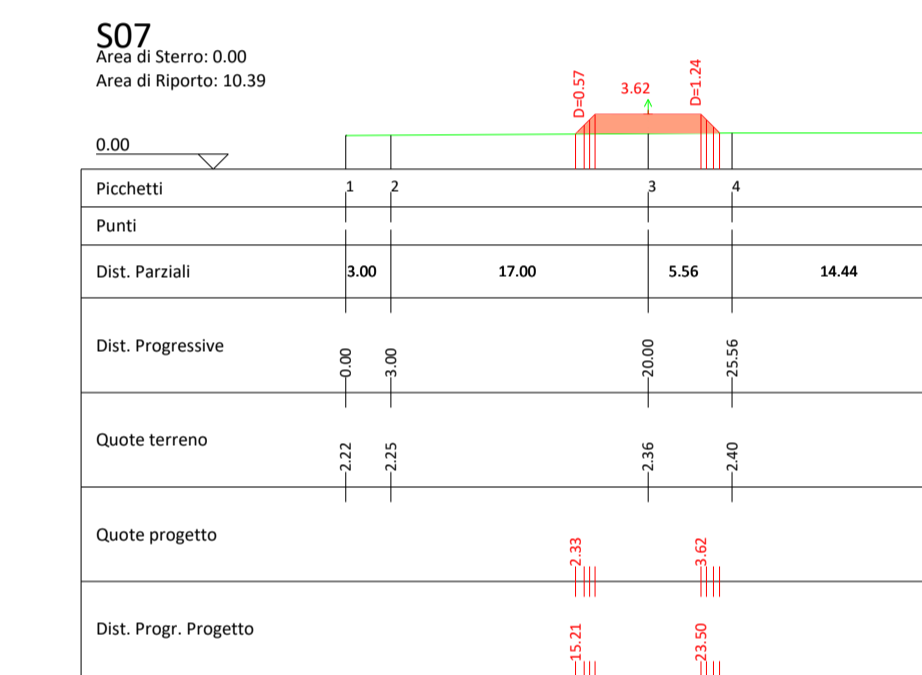
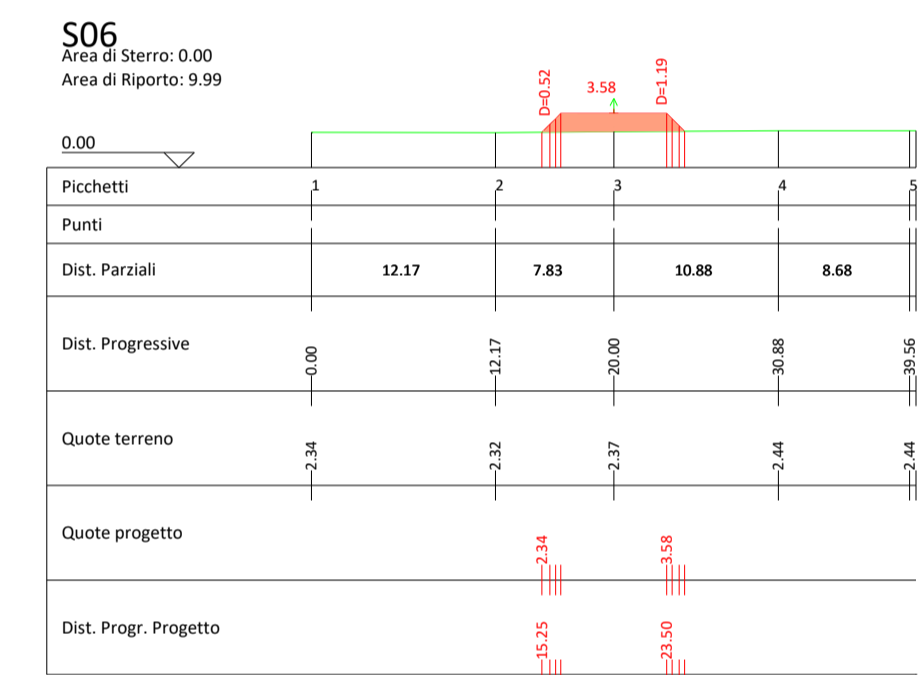


Stralcio planimetrico tratto stradale di accesso alla Stazione 150 - 380 kV - Cancellorotondo

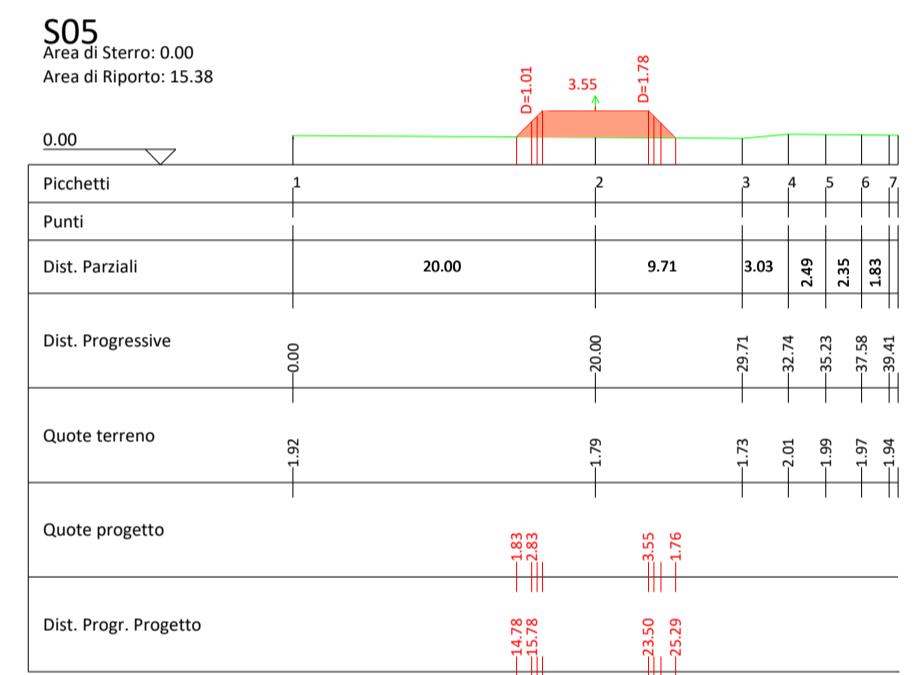

REGIONE CAMPANIA
 PROVINCIA DI CASERTA
 COMUNE DI CANCELLO ARNONE



PROGETTO PER LA REALIZZAZIONE DI UNA SE RTN DI TRASFORMAZIONE 380/150KV CON RACCORDI AEREI ALLA LINEA 380KV "PATRIA-GARIGLIANO"

STARENERGIA
 StarEnergia srl
 sede legale Via F. Giordani n. 42
 800122 Napoli P.IVA 05769401216 PEC: starenergia@pec.it

STRADA DI ACCESSO PIANTA E SEZIONI

PROFILO
 Caratteristiche Tracciato di Progetto

Quota Monte	3.80
Quota Valle	3.41
Lungh. Proiezione	224.57
Lungh. Sviluppo	224.57
Dislivello	0.39
Pendenza Minima	0.18 %
Pendenza Massima	0.18 %
Pendenza Media	0.18 %

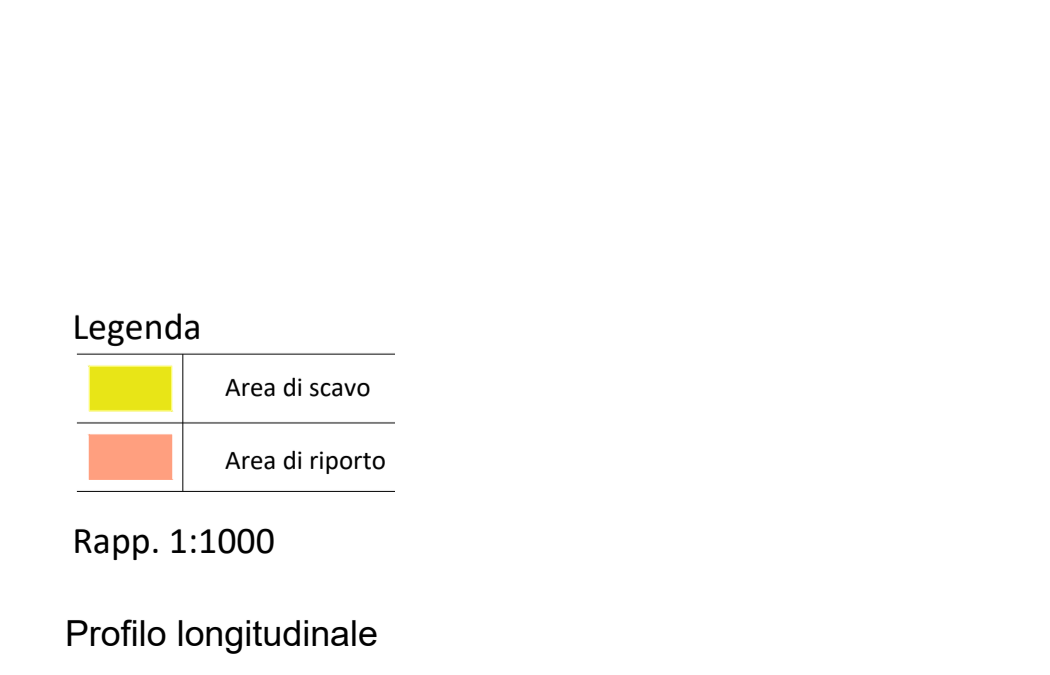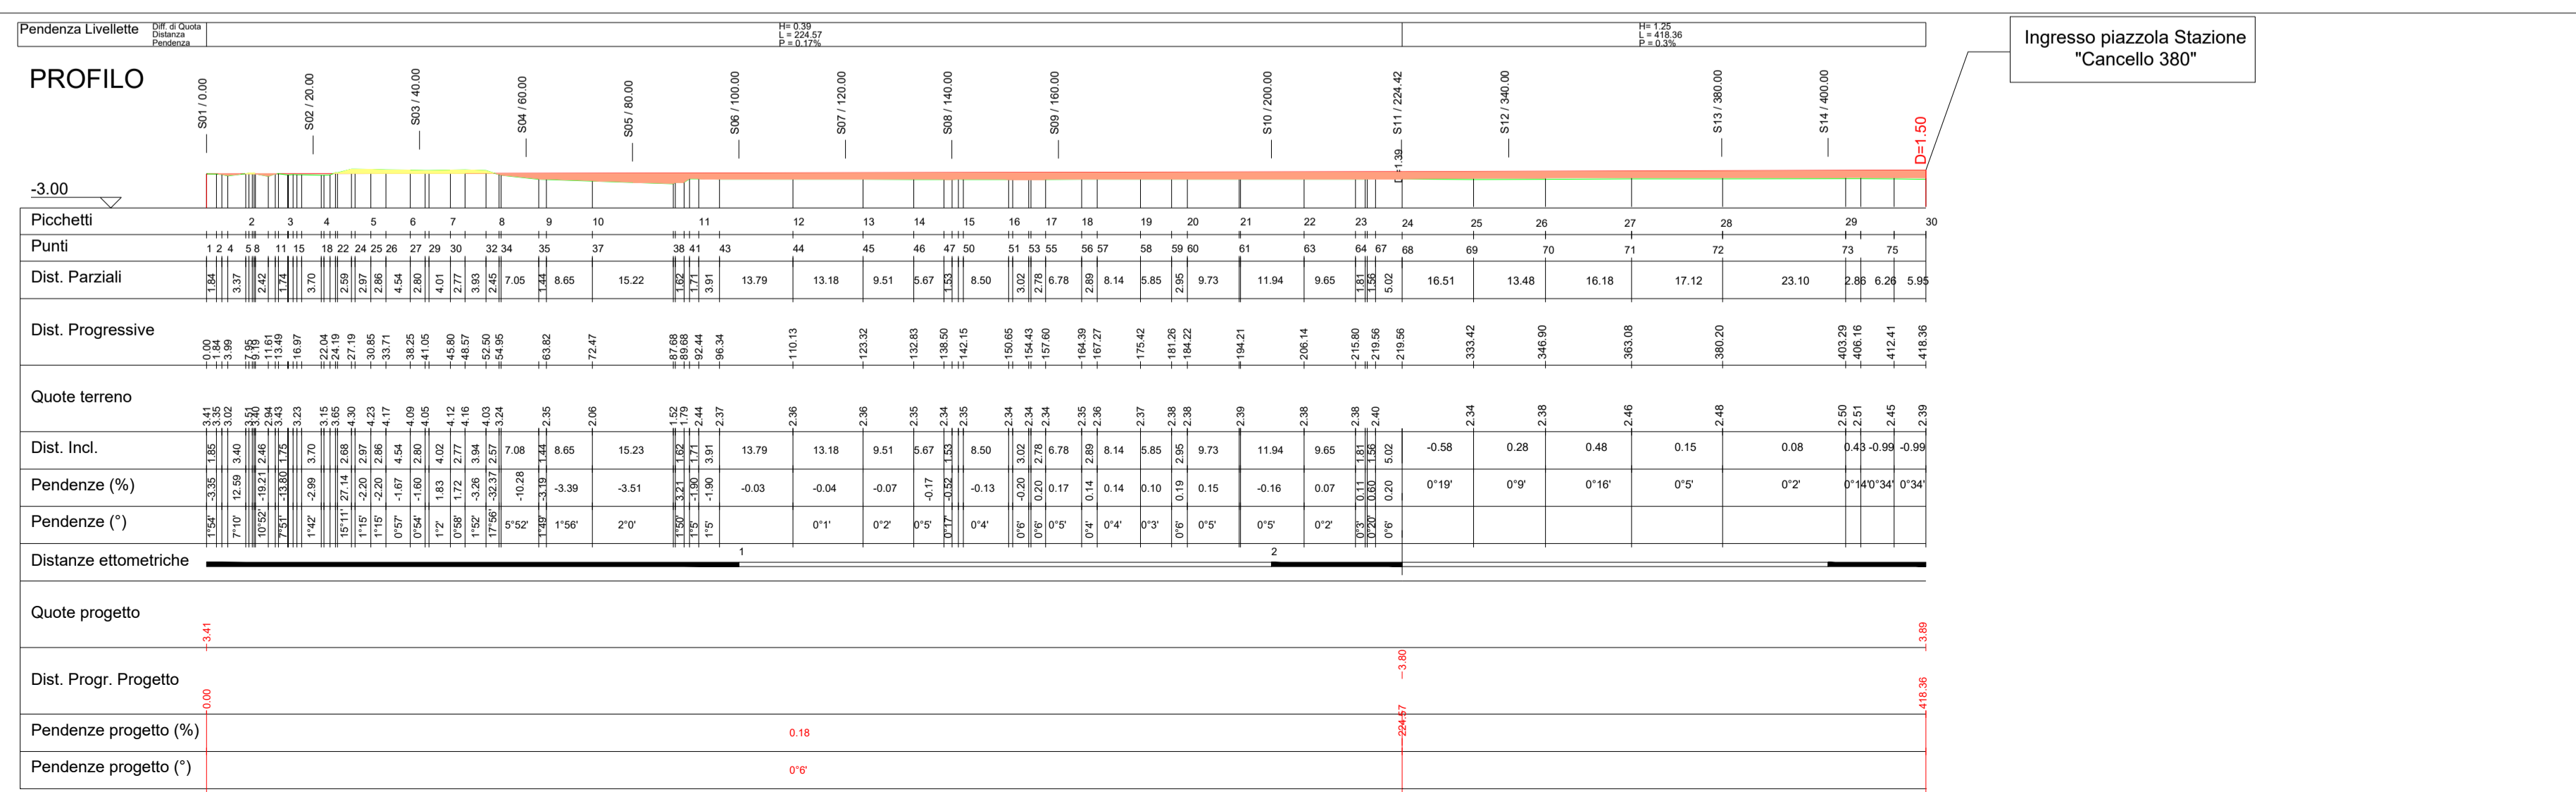

PROGETTISTI INSE s.r.l. Viale Michelangelo, 71 800129 Napoli Tel. +39 081 5797998 mail: tecnico.inse@gmail.com	PROPONENTE CAMPANIA SOLARE s.r.l. sede legale Via F. Giordani n. 42 800122 Napoli Tel. +39 081 060 7743 Fax +39 081 060 7876 Rea - NA1051228 - C.F. e P.IVA 09700581219 mail: campaniasolare@starenergia.com PEC: campaniasolare@pecidita.com Cod. Univoco 5RU082D	SCALA Varie TAVOLA AS245-ET33-D
Revisori e coordinamento: ing. Roberto Caldara		
Rev. 01	Data: 20/07/2021	Redattore: INSE Srl
Rev. 02	Data: Aprile 2022	Redattore: INSE Srl
Rev. 03	Data: Ottobre 2022	Redattore: INSE Srl