REGIONE CAMPANIA
PROVINCIA DI CASERTA
COMUNE DI CANCELLO ARNONE

PROGETTO PER LA REALIZZAZIONE DI UNA SE RTN DI TRASFORMAZIONE 380/150KV CON RACCORDI AEREI ALLA LINEA 380KV "PATRIA-GARIGLIANO"

STARENERGIA

StarEnergia srl
sede legale Via Francesco Giordani n. 42
800122 NapoliP.IVA 05769401216 PEC: starenergia@pec.it

PROFILO LONGITUDINALE E DISTRIBUZIONE SOSTEGNI LINEA "PATRIA-GARIGLIANO" - STATO DI FATTO

PROGETTISTI	PROPONENTE	SCALA
INSE s.r.l. Ingegneria & Servizi Viale Michelangelo, 71 80129 Napoli Tel.+39 081/5797998 mail: tecnico.inse@gmail.com	Firmato digitalmente da: PALMA MARIO Firmato il 30/11/2022 16:34 Cod. Univoco: 0R0683A Firma Qualificata 2	TAVOLA AS245-ET34-D

Campania Solare s.r.l.
P.Iva 09700501216
MARIO PALMA
Amministratore Unico

CAMPANIA SOLARE s.r.l.
Via Nazionale n. 243
80012 Calvizzano (NA)
C.F. e P.IVA 09700501216
Iscr. REA NA - 1819452
PEC: campaniasolare@pec.it (27/04/2023)

Revisioni e coordinamento: ing. Roberto Caldara

Rev.	Data:	Redattore :
Rev. 01	20/07/2021	INSE Srl
Rev. 02	Marzo 2022	INSE Srl
Rev. 03	Ottobre 2022	INSE Srl

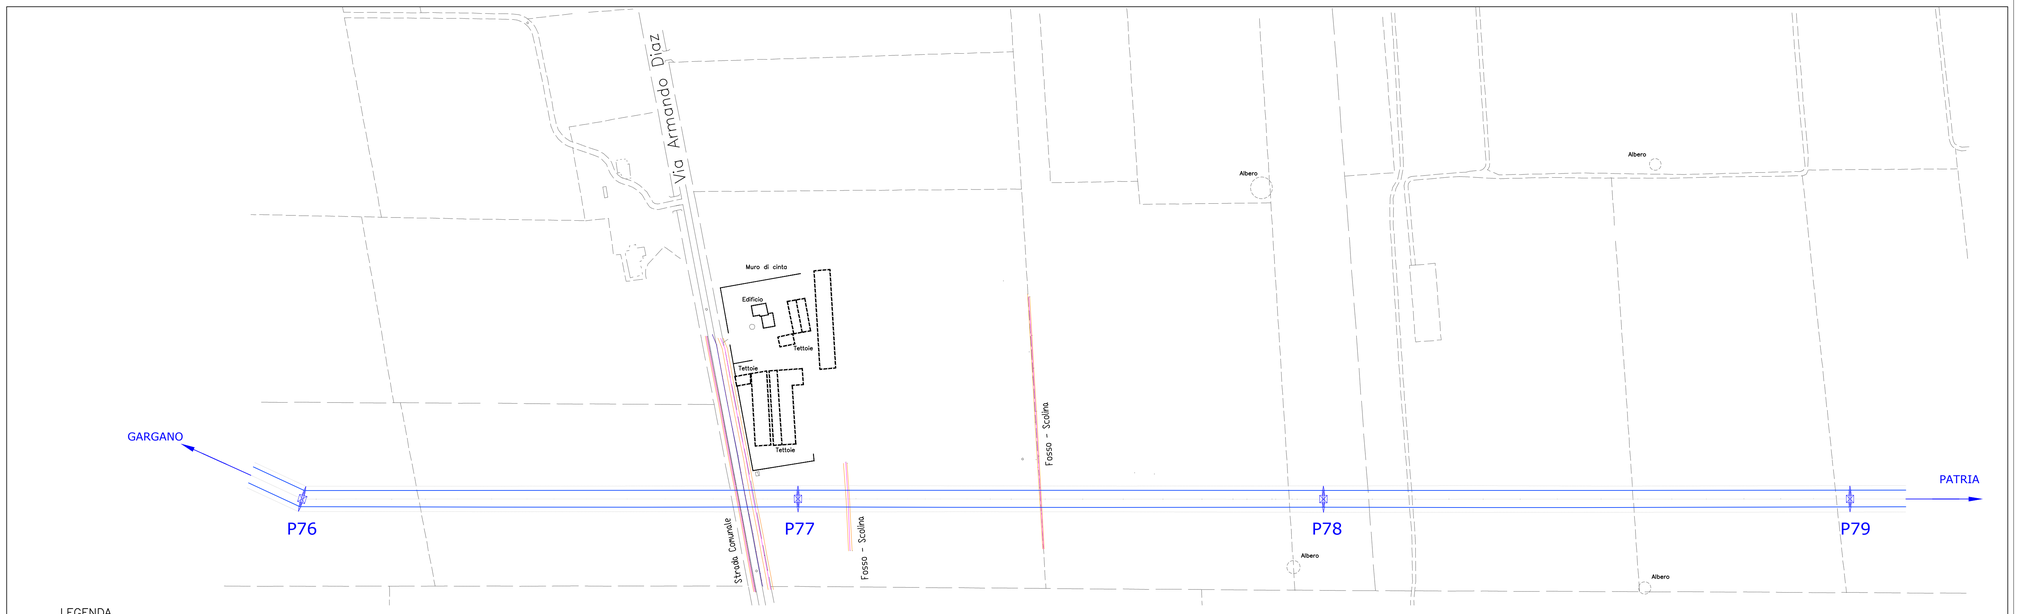

LEGENDA

Profilo del terreno attuale

TP: Testa palo
ma/cc: Mensola o Conduttore alto
mm/cm: Mensola o Conduttore medio
mb/cb: Mensola o Conduttore basso

Gradi sessadecimali

ARMAMENTI CONDUTTORI
SS: sospensione semplice
DS: sospensione doppia
SA: amarro semplice
DA: amarro doppio

sfera segnalamento

25 contrappesi (kg)

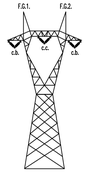

Linea AT 380KV Patria - Garigliano

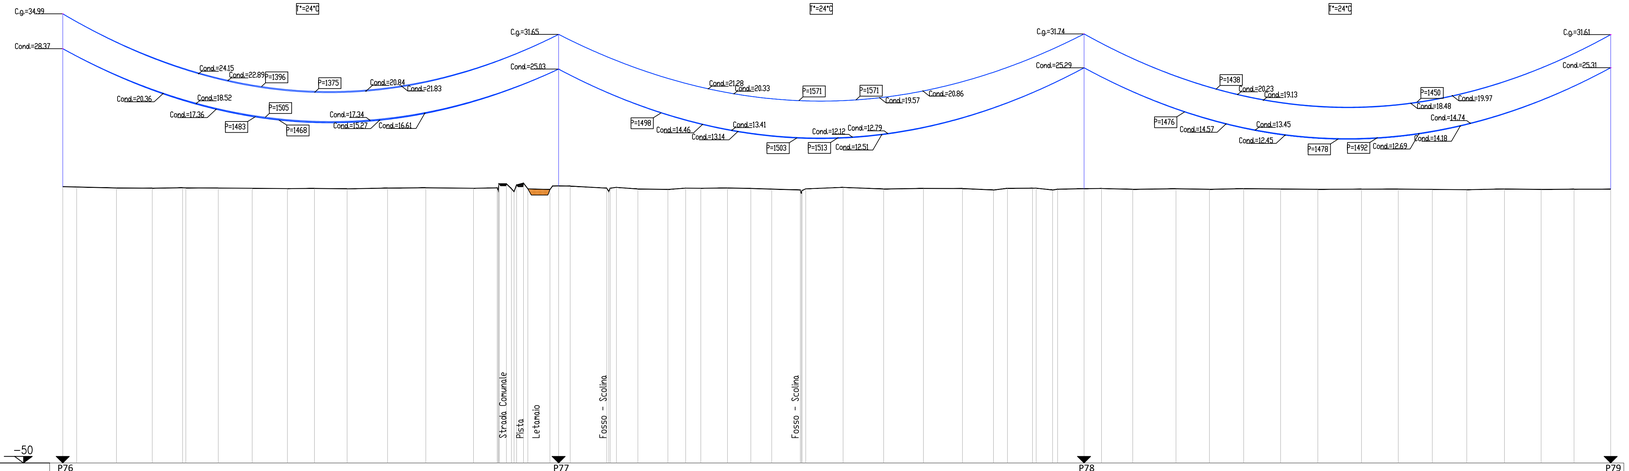

LINEA AT 380 KV	
Scala orizz.	2000
Scala verticale	500

NUMERO SEZIONI	2 3 4 5 6 7 8 9 10 11 12 13 14 15 19 23 26 27 30 31 32 33 34 35 36 37 38 42 43 44 45 46 47 48 50 53 54 55 56 57 58 59 60 61 62 63 64 65 66
DISTANZE PROGRESSIVE	0,00 18,58 40,84 61,84 80,20 99,58 118,38 144,23 171,04 191,63 216,56 247,25 276,45 302,77 388,81 391,23 393,65 395,87 397,98 400,24 402,50 404,76 407,02 409,28 411,54 413,80 415,96 418,12 420,28 422,44 424,60 426,76 428,92 431,08 433,24 435,40 437,56 439,82 466,92 474,43 486,92 506,31 524,87 539,98 561,35 562,95 564,55 566,15 567,75 569,35 570,95 572,55 574,15 575,75 577,35 579,05 594,36 625,56 655,56 685,26 708,99 719,54 734,01 748,56 763,11 777,62 779,17 805,08 847,87 873,34 899,43 927,61 955,93 989,25 1017,22 1043,10 1069,41 1098,87 1126,34 1153,11 1179,78
CAMPATA	377,68 / 400,24 / 401,09
COLTURA	Seminativo / Letamaio / Seminativo Irriguo / Seminativo Irriguo / Seminativo Irriguo