PARTICOLARE RETE DI TERRA DELLA CABINA DI VETTORIAMENTO - SOLUZIONE ANELLO SEMPLICE

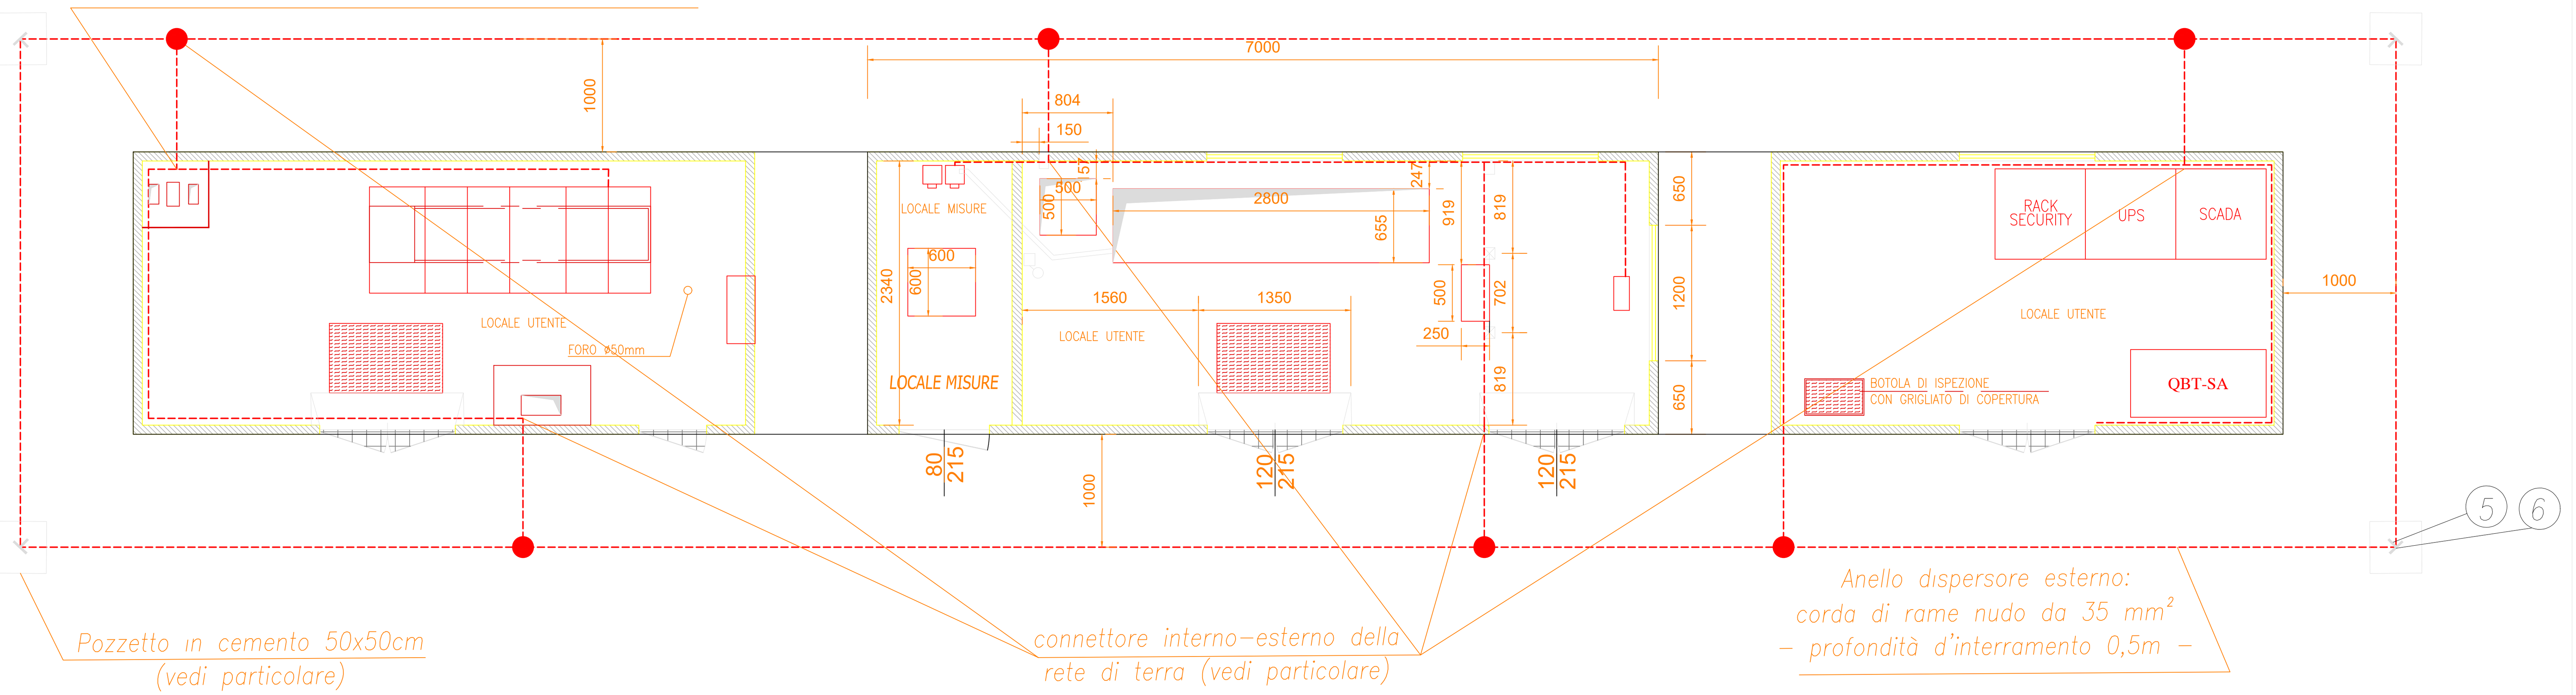

Note:
Collegare a terra tramite il conduttore di terra interno di cabina attraverso le giunzioni con gli indicati morsetti a ompressione (particolare 7), tutte le masse e le masse estranee dell'impianto elettrico

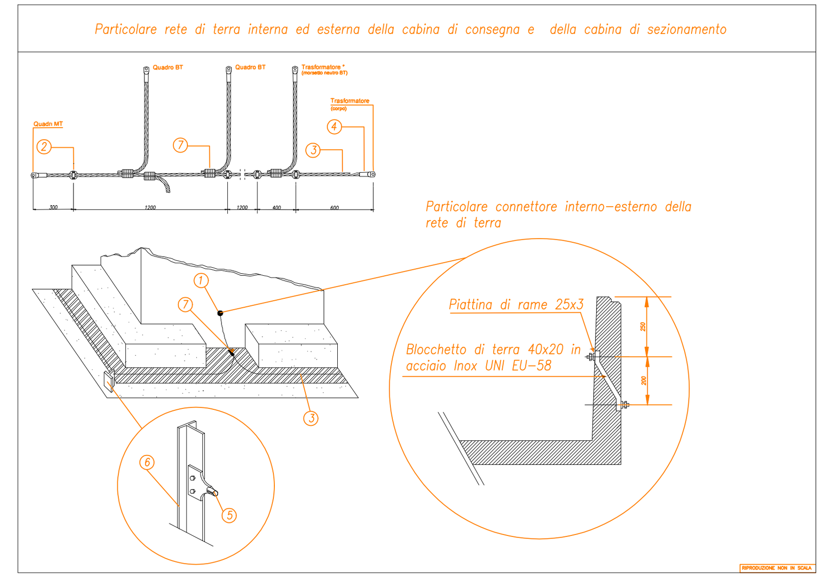

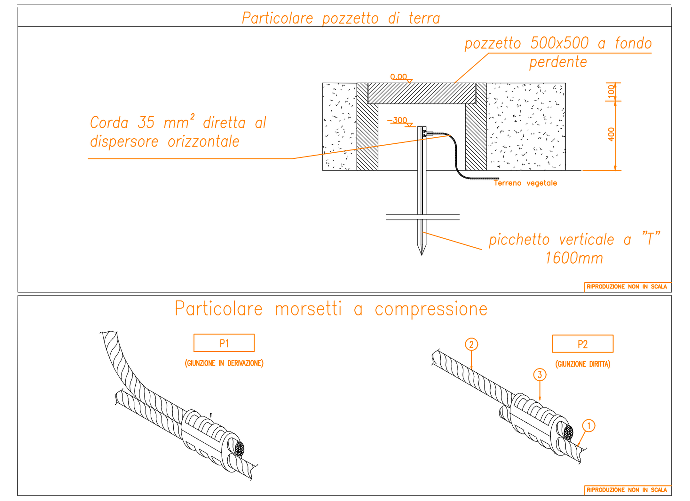

Nota:
In riferimento agli attraversamenti del cavidotto indicati negli elaborati il tubo metallico di acciaio zincato previsto dovrà essere messo a terra alle due estremità con due paletti di terra unificati normati (DR 1015 – matr. 217000)

Componenti dell'impianto di terra della cabina di consegna/vettoriamento in riferimento al progetto

	Descrizione	Tabella	Matricola
1	Morsetto per collegamenti di terra	DR1030	239800
2	Morsetto portante per conduttore di terra	DM915	217707
3	Conduttore in corda di rame 35 mm²	DC8	310404
4	Capocorda a compressione per conduttore di corda di rame 35 mm²	DM3155	210573
5	Capocorda a compressione a due fori per paletto di terra	DR1020	217703
6	Paletto di terra	DR1015	217000
7	Connettore a compressione a "C" 35-35 mm²	DM4121	275038

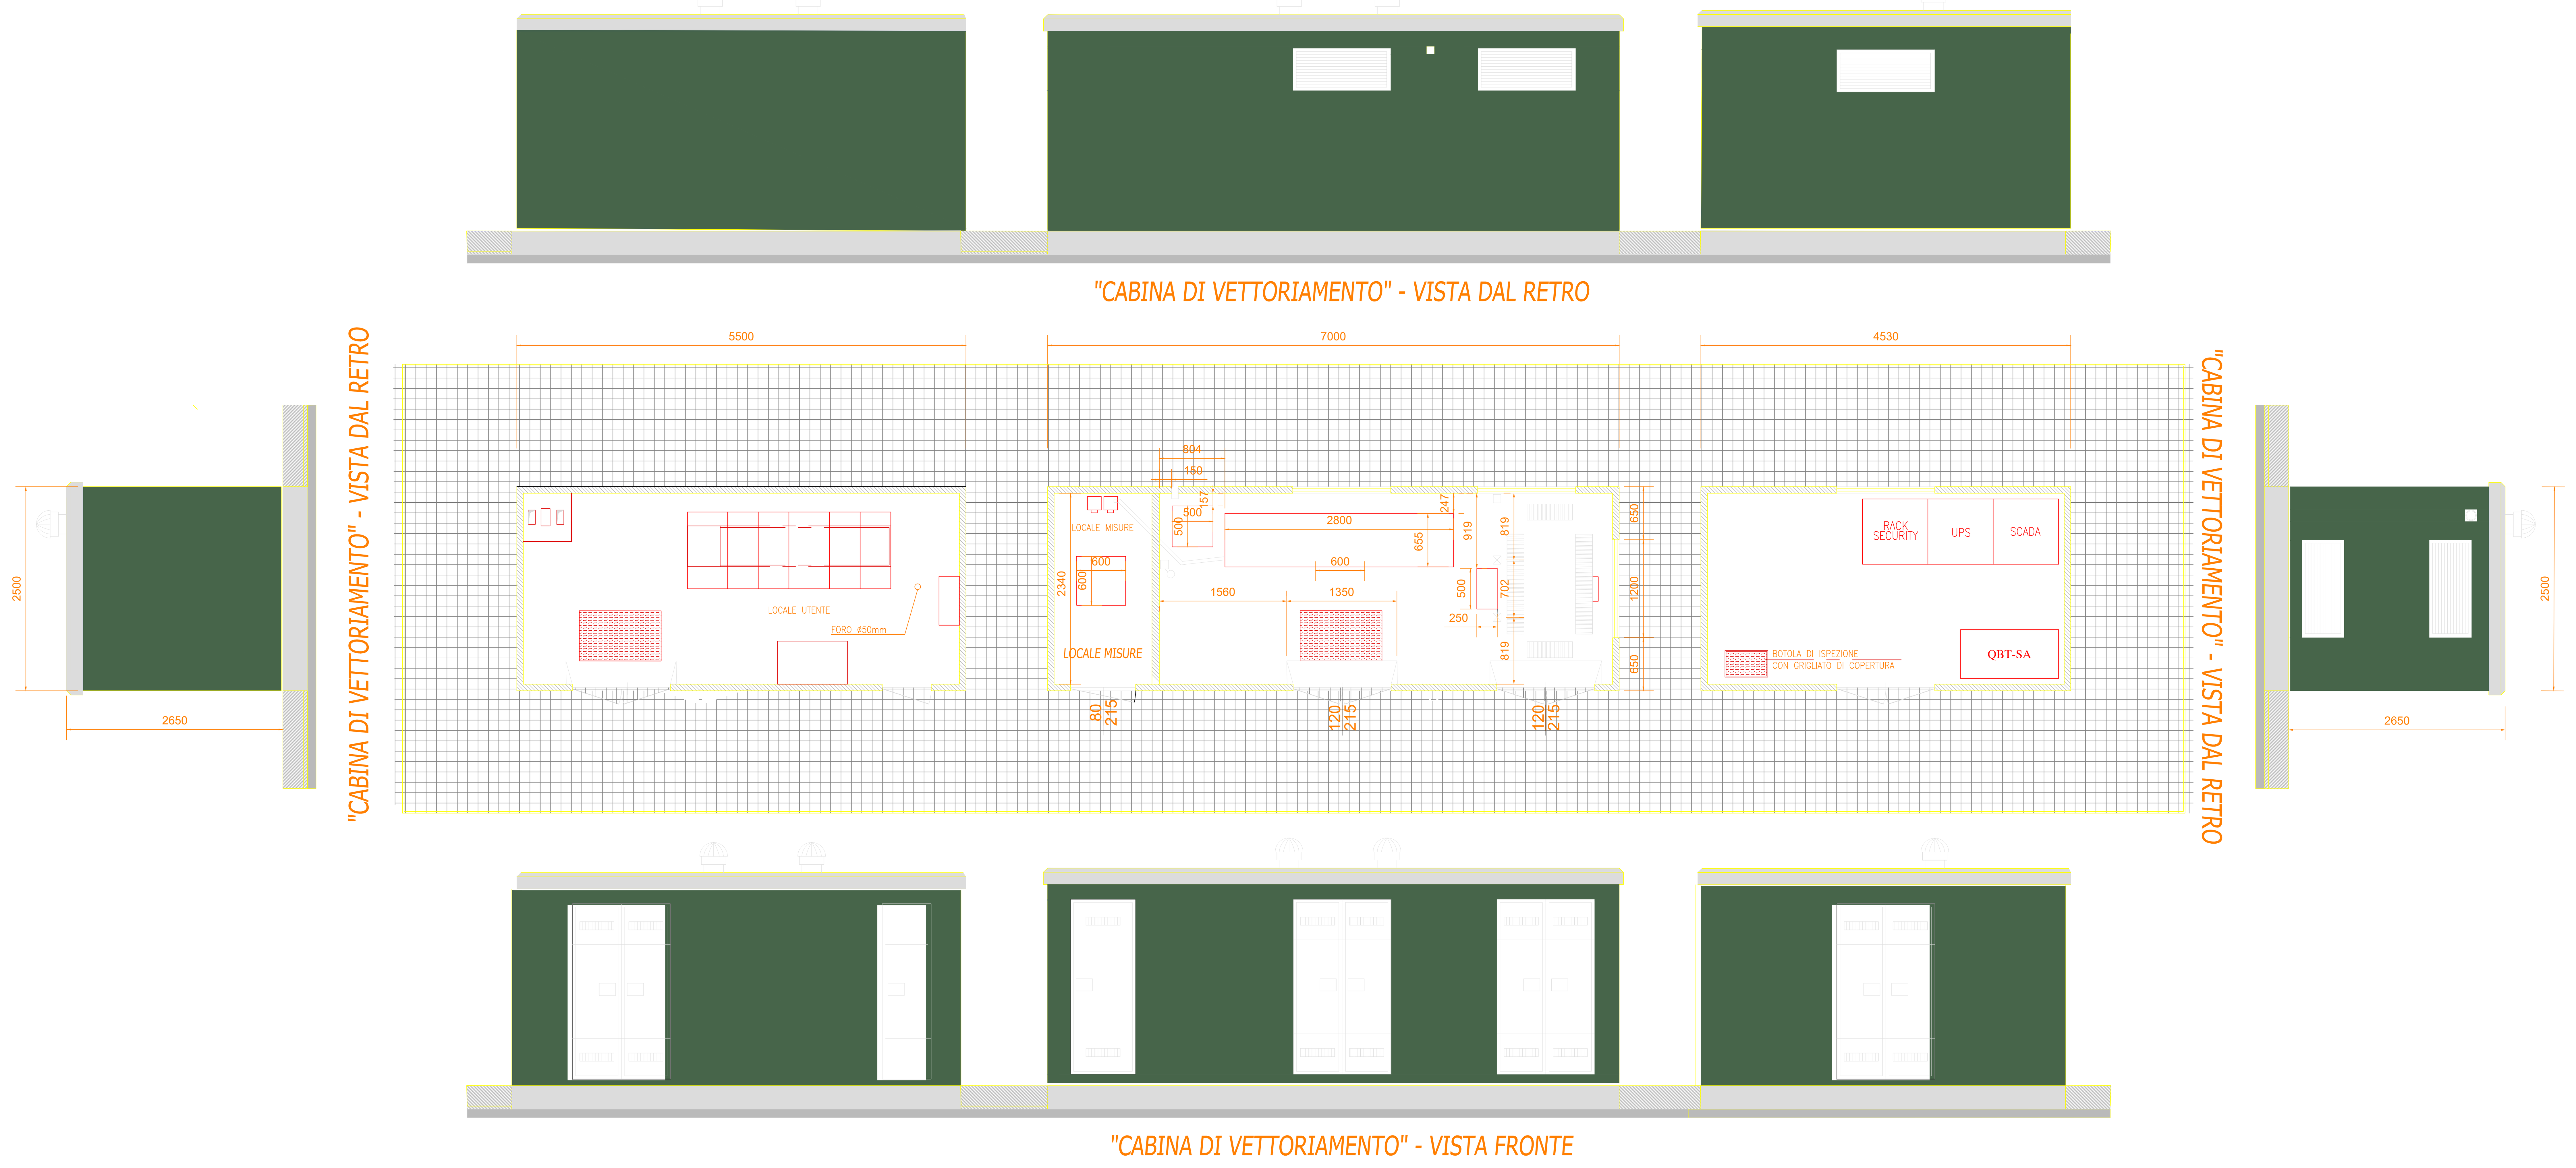

REGIONE CAMPANIA
PROVINCIA DI CASERTA
COMUNI DI SANTA MARIA LA FOSSA E GRAZZANISE

PROGETTO PER LA REALIZZAZIONE DI UN IMPIANTO FOTOVOLTAICO DENOMINATO "BOSCO CAMMINO" DELLA POTENZA DI 79,21 MWp

STARENERGIA

StarEnergia srl
sede legale Via Francesco Giordani n. 42
800122 NapoliP.IVA 05769401216 PEC: starenergia@pec.it

Dettagli costruttivi cabina di vettoriamento

PROGETTISTI	PROPONENTE	SCALA
Architetto ERSILIA ANDREOZZI N. 10545	CAMPANIA SOLARE s.r.l. Campania Solare s.r.l. P.Iva 09700581219 MARIO PALMA Amministratore Unico mail: campaniasolare@starenergia.com PEC: campaniasolare@pecditta.com	TAVOLA TDAR - 07

Firmato digitalmente da: PALMA MARIO
Firmato il 30/11/2022 10:05
Seriale Certificato: 18129452
Valido dal 27/04/2020 al 27/04/2023
InfoCert Firma Qualificata 2

andreozzi ersilia
30.11.2022 10:58:23 GMT+01:00

Redazione e coordinamento: ing. Roberto Cardara

Rev: 00	Data: 18/11/2022	Note :