## Pianta

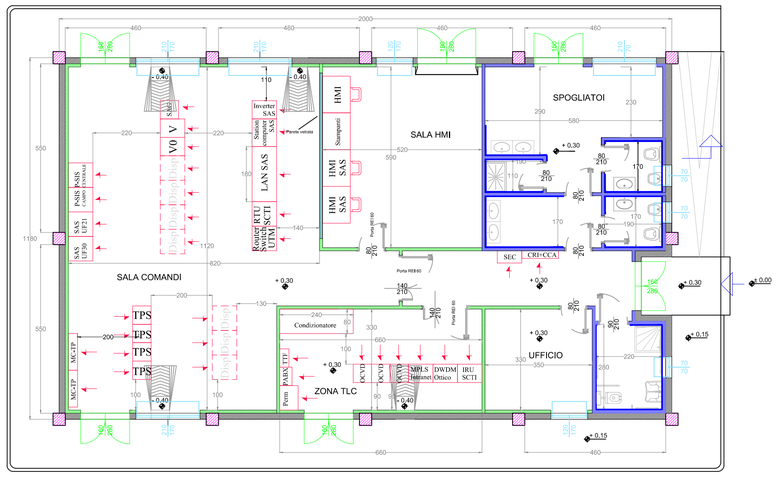


## Sezione A - A

## Prospetto A

## Prospetto B

## Prospetto C

## Prospetto D

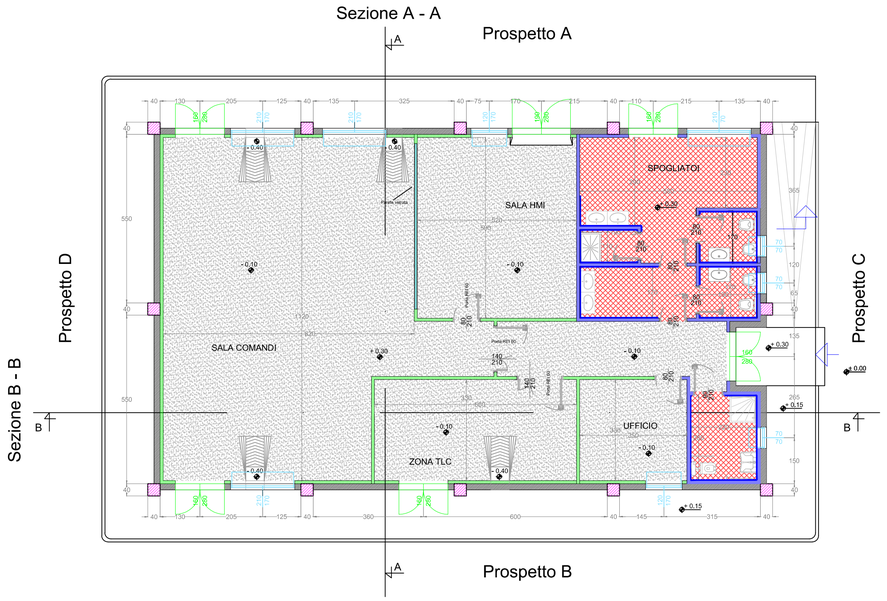


## LEGENDA PIANTA

| | |
|---|---|
| | PANNELLO DI TAMPONAMENTO PREFABBRICATO |
| | PILASTRI |
| | PARETI E CONTROPARETI IN CARTONGESSO CON IDROLASTRA |
| | PARETI IN CARTONGESSO REI 60 |
| | PARETI IN CARTONGESSO REI 120 |
| | PARETE VETRATA TRA SALA CONTROLLO E SALA COMANDI |
| | RIVESTIMENTO CON PIASTRELLA STESSA TIPOLOGIA PAVIMENTO |
| | PAVIMENTAZIONE CON PIASTRELLE IN GRES BATTISCOPA A MEZZA PIASTRELLA DELLA STESSA TIPOLOGIA |
| | PAVIMENTO INDUSTRIALE GRIGIO CON TRATTAMENTO ANTIPOLVERE |
| | SCARICHI ACQUE PIOVANE |
| + 0.15 | QUOTE SUI PROSPETTI |
| + 0.30 | QUOTE IN PIANTA |
| 70 / 70 | FINESTRE |
| 160 / 280 | PORTE ESTERNE — Porta REI 60 — 140 / 210 — PORTE INTERNE REI 60 |
| 80 / 210 | PORTE INTERNE — Porta REI 120 — 80 / 210 — PORTE INTERNE REI 120 |

## Sezione B - B

## Sezione A - A

REGIONE CAMPANIA
PROVINCIA DI CASERTA
COMUNE DI CANCELLO ARNONE

PROGETTO PER LA REALIZZAZIONE DI UNA SE RTN DI TRASFORMAZIONE 380/150KV CON RACCORDI AEREI ALLA LINEA 380KV "PATRIA-GARIGLIANO"

STARENERGIA

StarEnergia srl
sede legale Via Francesco Giordani n. 42
800122 NapoliP.IVA 05769401216 PEC: starenergia@pec.it

EDIFICIO QUADRI
PIANTA-SEZIONI-PROSPETTI
(Ricavato dal dis. Terna EG12-0009-ING SVT IQC)

| PROGETTISTI | PROPONENTE | SCALA |
|---|---|---|
| INSE s.r.l.<br>Viale Michelangelo, 71<br>800129 Napoli<br>Tel.+39 0815797998<br>mail: tecnico.inse@gmail.com | Firmato digitalmente da:<br>PALMA MARIO<br>Firmato il 30/11/2022 12:38<br>Seriale Certificato: 18129452<br>InfoCert Firma Qualificata 2<br>Firmato digitalmente da:<br>PALMA MARIO<br>Firmato il 30/11/2022 10:52<br>Seriale Certificato: 18129452<br>InfoCert Firma Qualificata 2 | 1:100<br>TAVOLA<br>AS245-ET14-D |

Campania Solare s.r.l. P.Iva 09700581219 MARIO PALMA Amministratore Unico
CAMPANIA SOLARE S.r.l. sede legale Via F. Giordani n. 42 80122 NAPOLI Tel. 081 7641228 – C.F. e P.IVA 09700581219 PEC: campaniasolare@pec.it Cod. Univoco: 6BUOSR3

| Revisioni e coordinamento: ing. Roberto Caldara | | |
|---|---|---|
| Rev. | Data: | Redattore : |
| Rev. 01 | 20/07/2021 | INSE Srl |
| Rev. 02 | Marzo 2022 | INSE Srl |
| Rev. 03 | Ottobre 2022 | INSE Srl |