PARTICOLARE RETE DI TERRA DELLA CABINA DI VETTORIAMENTO - SOLUZIONE ANELLO SEMPLICE

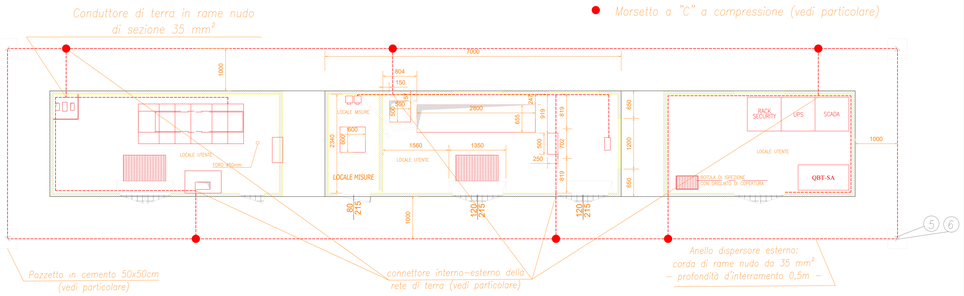

Note:
Collegare a terra tramite il conduttore di terra interno di cabina attraverso le giunzioni con gli indicati morsetti a compressione (particolare 7), tutte le masse e le masse estranee dell'impianto elettrico

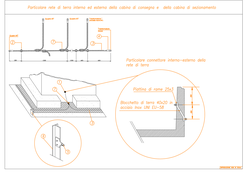

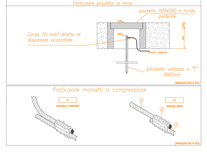

Note:
In riferimento agli attraversamenti del cavidotto indicati negli elaborati il tubo metallico di acciaio zincato previsto dovrà essere messo a terra alle due estremità con due paletti di terra unificati normati (DR 1015 – matr. 217000)

Componenti dell'impianto di terra della cabina di consegna/vettoriamento in riferimento al progetto			
	Descrizione	Codice	Materiale
1	Morsetto per collegamenti di terra	DR1035	239800
2	Morsetto portante per conduttore di terra	DM015	217700
3	Conduttore in corda di rame 35 mm²	DC0	310404
4	Capicorda a compressione per conduttore di corda di rame 35 mm²	DM1035	215017
5	Dispersore a compressione e due fori per paletto di terra	DR1020	217703
6	Paletto di terra	DR1015	217000
7	Connettore a compressione a "C" 35–35 mm²	DM4121	275038

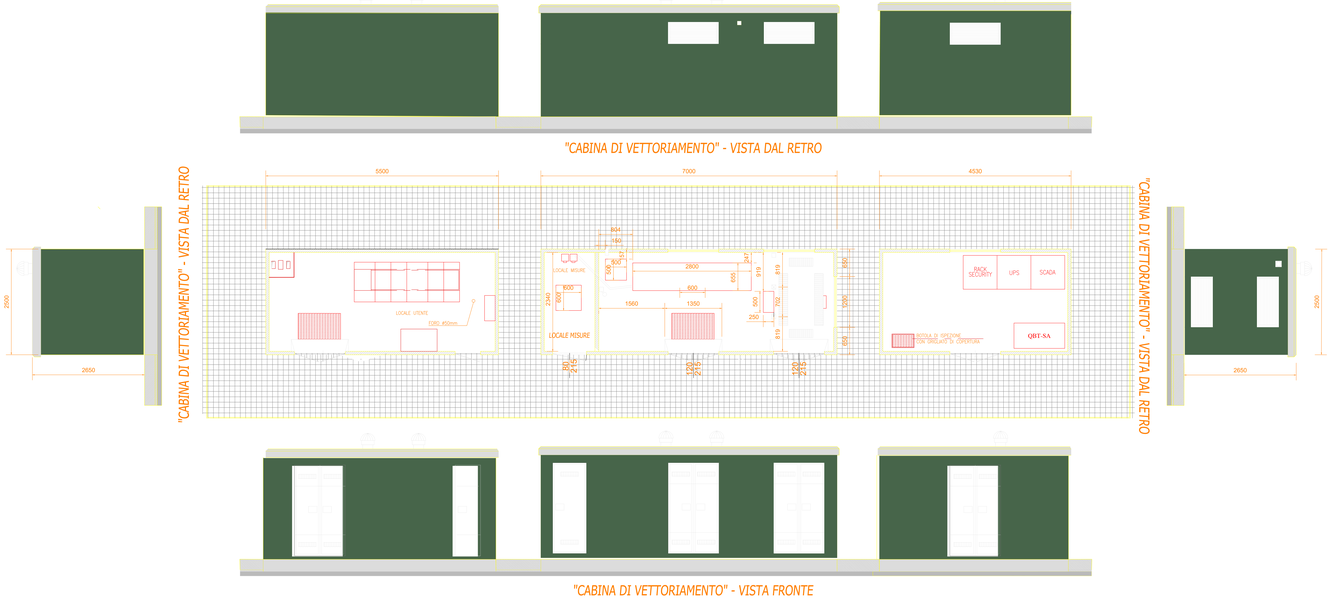

REGIONE CAMPANIA
PROVINCIA DI CASERTA
COMUNI DI CASTEL VOLTURNO E CANCELLO ED ARNONE

PROGETTO PER LA REALIZZAZIONE DI UN IMPIANTO FOTOVOLTAICO DENOMINATO "SUFALA" DELLA POTENZA DI 56,48 MWp

STARENERGIA

Sede legale e uffici AP:
Via Fonte Ayl Fontana Vitale n. 40
83013 Mugnano SA-ISTRANOTA PEC: starenergia@pec.it

PARTICOLARE CABINA DI VETTORIAMENTO

PROGETTISTI:	PROPONENTE	SCALA
andreozzi ersilia 30.11.2022 13:09:02 GMT+01:00	Firmato digitalmente da: ANDREOZZI ERSILIA Data: 2022.11.30 13:09:02 GMT+01:00 Ordine degli Ingegneri della Provincia di Salerno n. 1111	1:25
	STARENERGIA SUFALA SRL Via Fonte Ayl Fontana Vitale n. 40 83013 Mugnano SA-ISTRANOTA PEC: starenergia@pec.it	TAVOLA
	Firmato digitalmente da: ANGELO ADAMO Data: 2022.11.30 12:59:00 GMT+01:00	TOAR-LP
Progetto da: Arch. Fabrizio Natale	Revisionato da: Dott.ssa Arianna Piazzo	Approvato da: Ing. Roberto Cattaro
Rev: 00	Data: 23/10/2022	Note: