

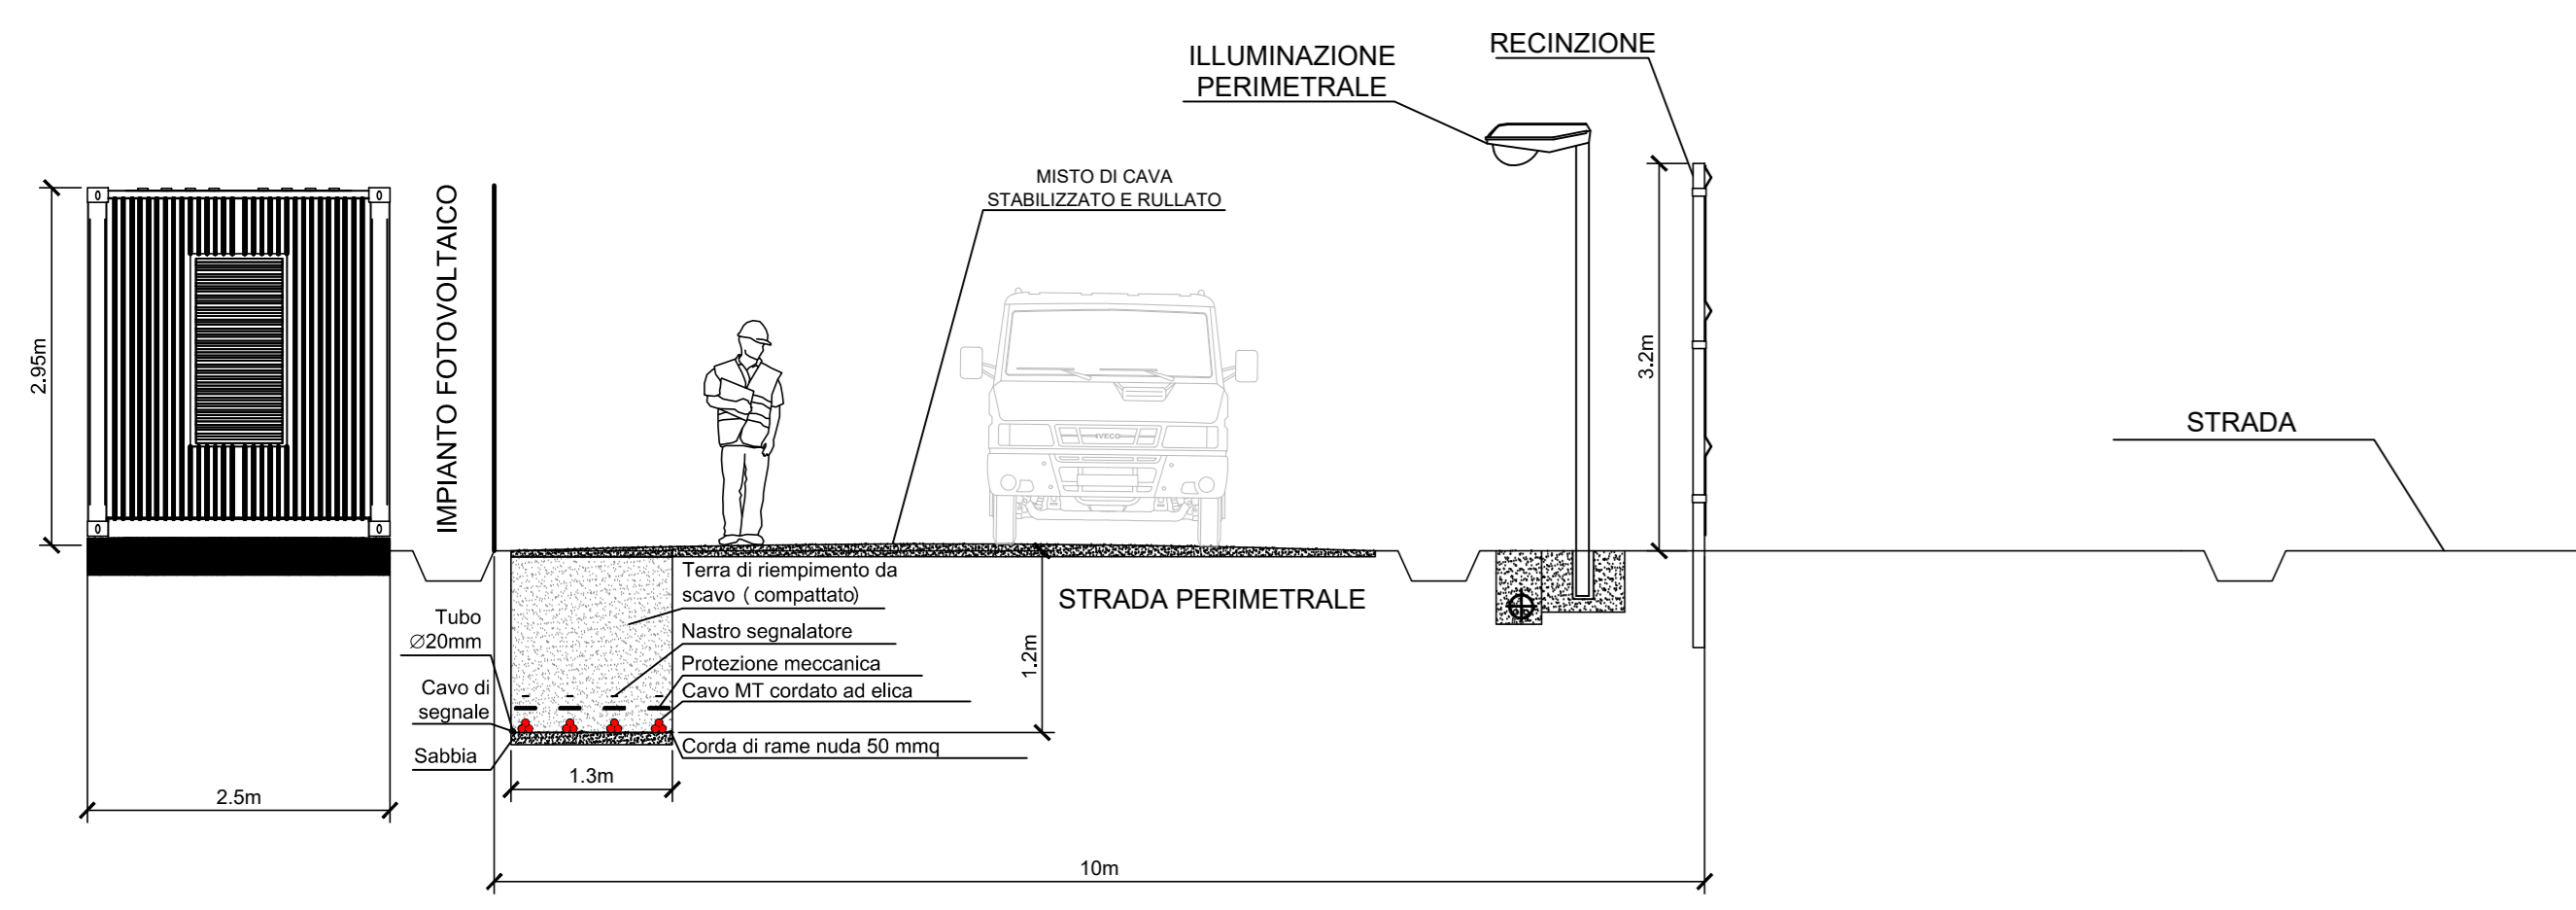


SEZIONE TIPICA

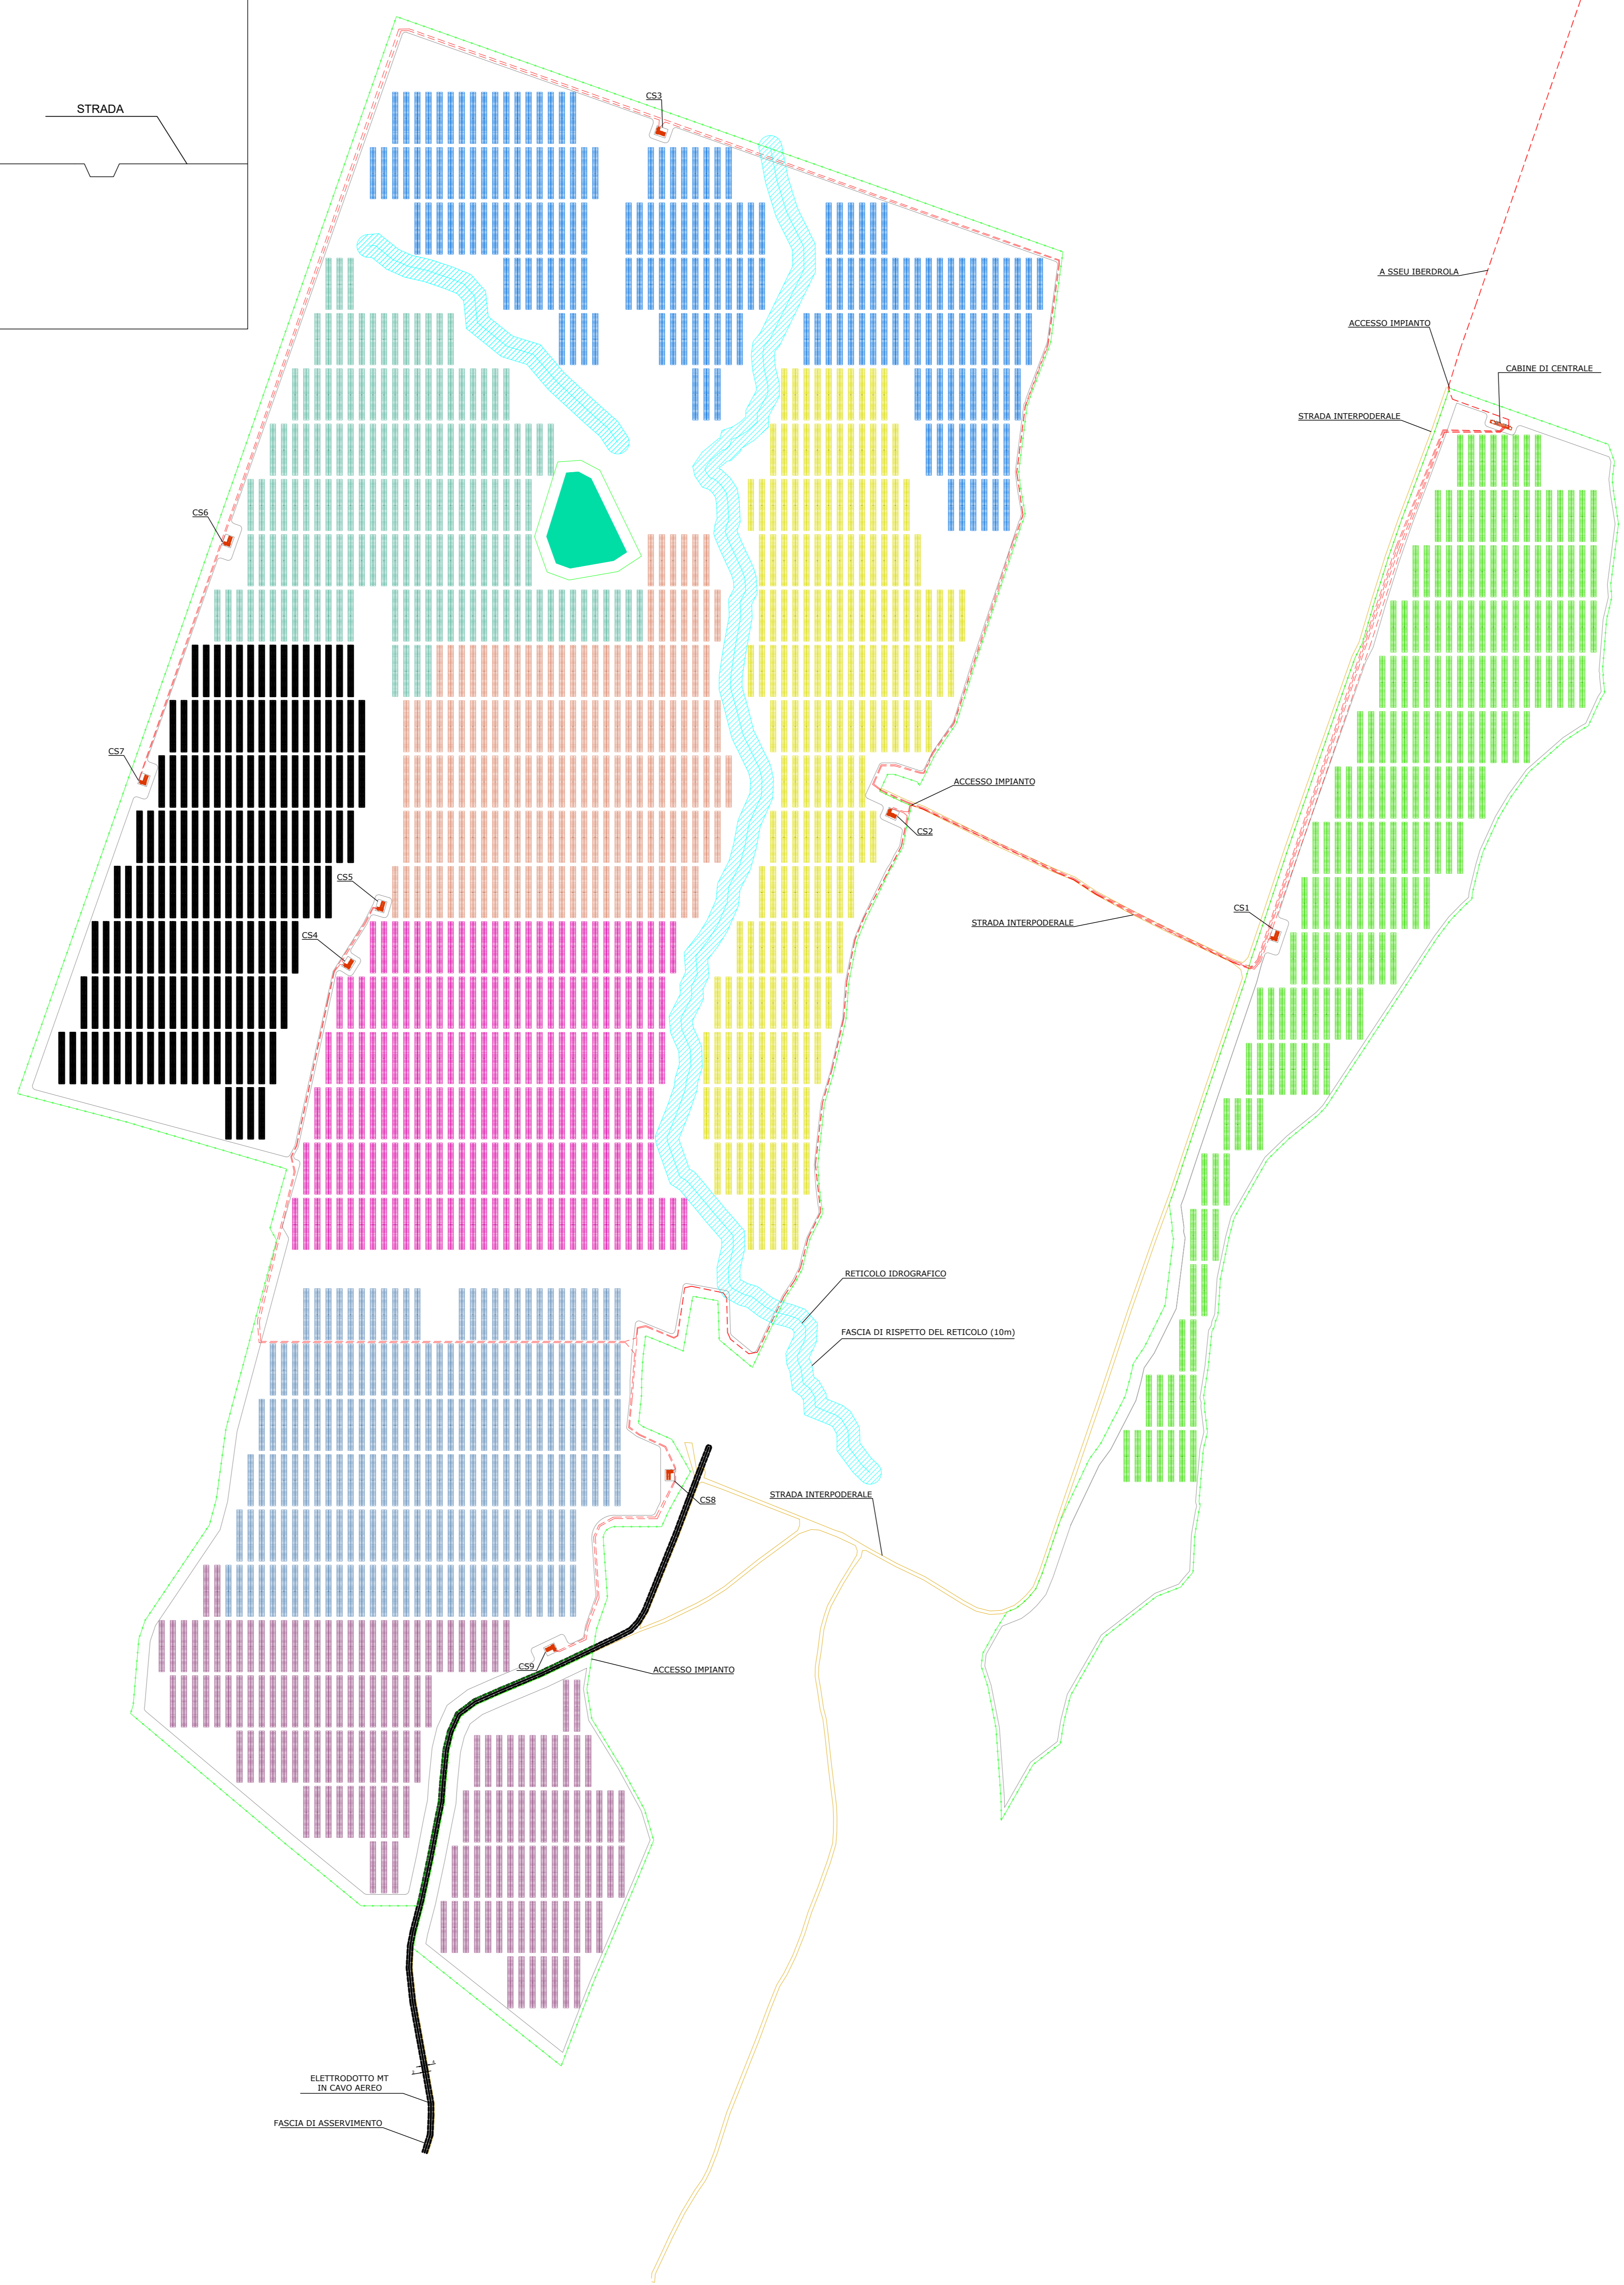


LEGENDA

- VIABILITA' IMPIANTO
- RECINZIONE
- ▨ CABINE ELETTRICHE
- - - CAVI INTERRATI MT
- - - SOTTOCAMPI FOTOVOLTAICI
- STRADA INTERPODERALE
- CAVO AEREO MT (ESIST.)
- RETICOLO IDROGRAFICO

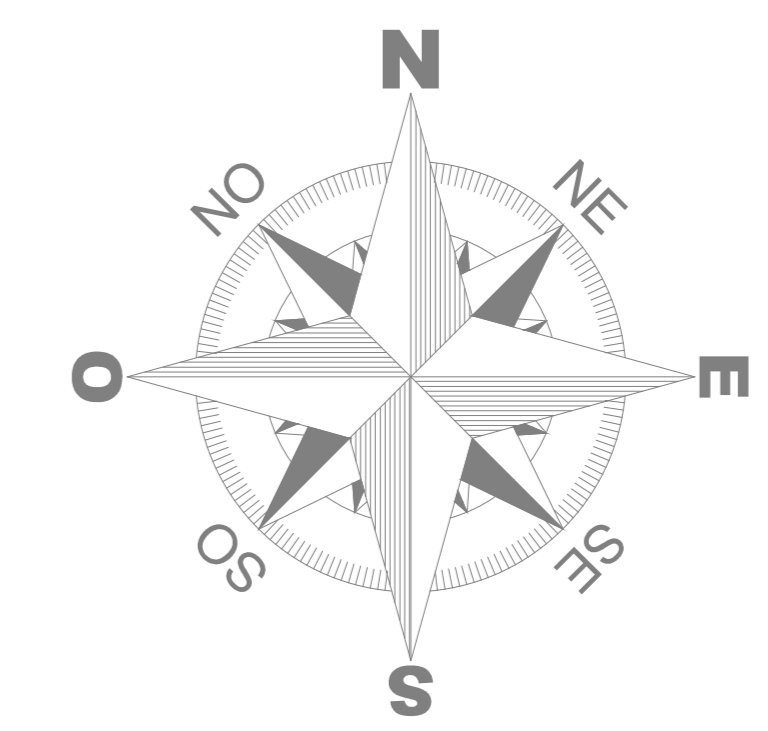

DISTANZE TRACKERS

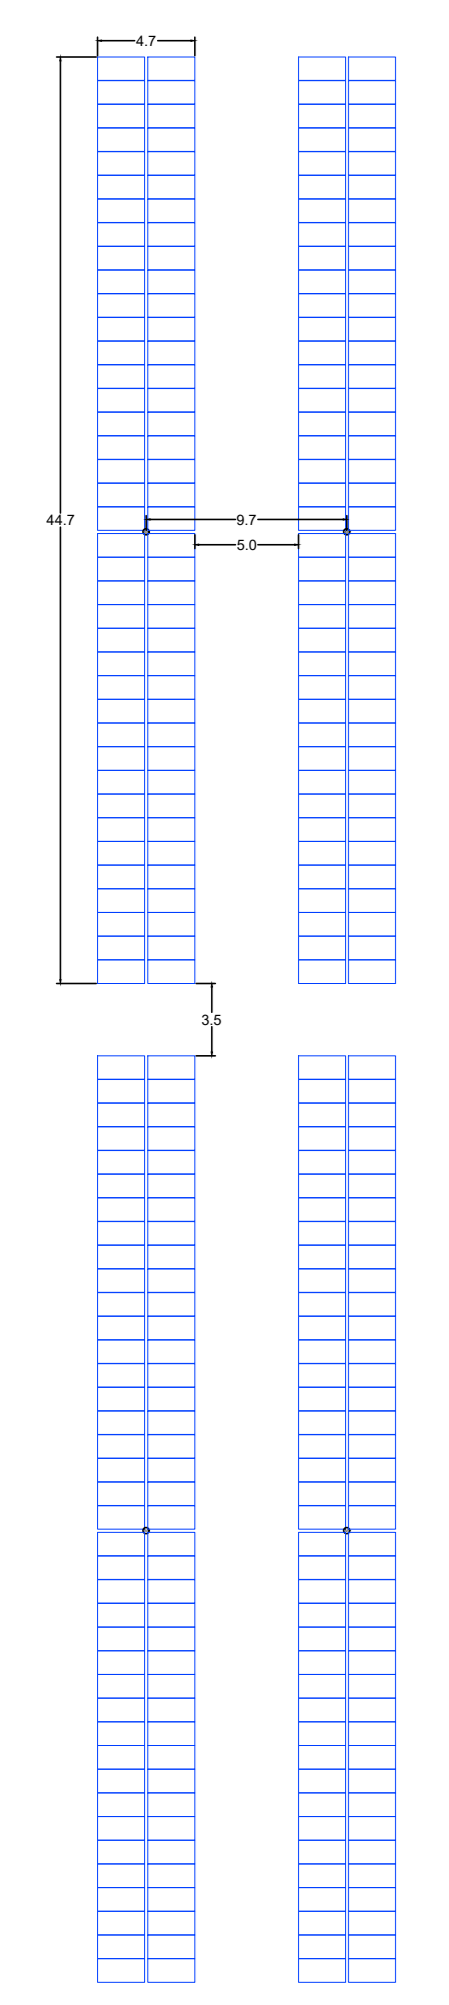

REGIONE LAZIO
Provincia di Viterbo (VT)

COMUNE DI MONTALTO DI CASTRO



1	EMMISSIONE PER ENTI ESTERNI	31/03/21	BASSO G.	FURNO G.	MASTASI A.
0	EMMISSIONE PER COMMENTI	09/03/21	BASSO G.	FURNO G.	MASTASI A.
REV.	DESCRIZIONE	DATA	REDATTO	CONTROL.	APPROV.

Committente:
IBERDOLA RENEWABLES ITALIA S.R.L.

Società di Progettazione:
Antex Group
Via Jonica, 16 - Loc. Belvedere - 96100 Siracusa (SR) Tel. 0931.1663409
web: www.antexgroup.it e-mail: info@antexgroup.it

Progetto:
IMPIANTO FOTOVOLTAICO "MONTALTO-PESCIA"

Tecnico:
Dott. Ing. Giuseppe Basso
Ordine degli Ingegneri della Provincia di Siracusa n° 1860 sec. A

Tavola:
— IMPIANTO UTENTE —
LAYOUT IMPIANTO FOTOVOLTAICO

Scala:
1:1000

Nome DS/FILE: C20032505-PD-EE-01-01 | Allegato: 1/1 | Formato: A0 | Stato: DEFINITIVO

Il presente documento è di proprietà della ANTEX GROUP s.p.a. È vietata la comunicazione o l'uso o la riproduzione senza il permesso scritto dalla società. Le società tutte i propri diritti e segni di legge.