

NUOVA SE 380/132kV "MANCIANO" – TERNA

IMPIANTO DI RETE PER LA CONNESSIONE
NUOVA SEZIONE MONTANTE LINEA IN CAVO AEREO

IMPIANTO UTENTE PER LA CONNESSIONE

Iberdrola Renovables Italia S.p.A.



SSEU "IBERDROLA"

Iberdrola Renovables Italia S.p.A.

IMPIANTO FOTOVOLTAICO "MONTALTO-PESCIA"

CODICE PRATICA: 201900848

POTENZA IMMISSIONE RICHIESTA: 55.165,7kW

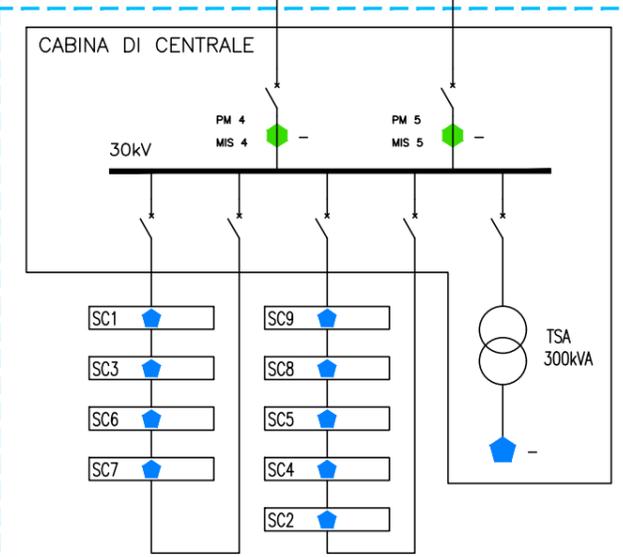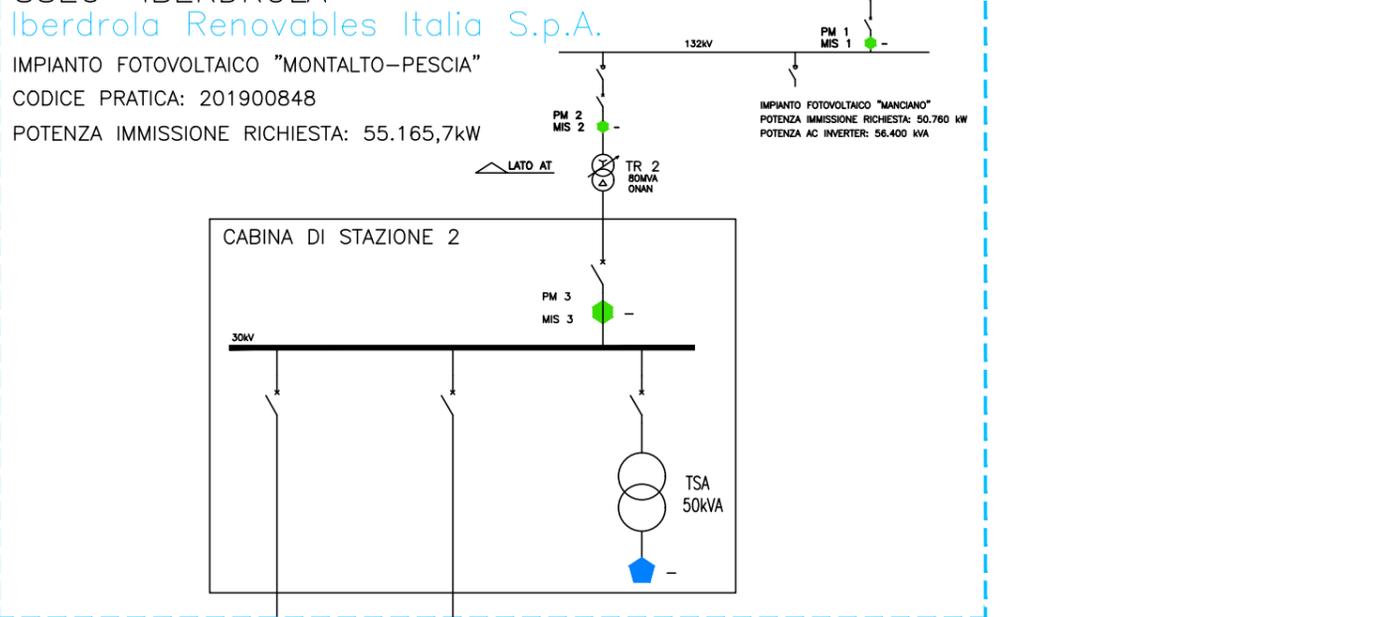

Iberdrola Renovables Italia S.p.A.

IMPIANTO FOTOVOLTAICO "MONTALTO-PESCIA"

Potenza AC inverters: 59.040,00 kVA

LEGENDA:

★	PS - Punto di scambio fisico
⬡	ADM - Misuratore con contatore ai fini commerciali.
⬡	UTF - Misuratore dell'ufficio di Finanza.
⬡ ⬡	ADM/UTF - Misuratore coincidente per i fini commerciali e dell'ufficio di Finanza.

REGIONE LAZIO

Provincia di Viterbo (VT)

COMUNE DI MONTALTO DI CASTRO



1	EMISSIONE PER ENTI ESTERNI	31/03/21	BASSO G.	FURNO C.	NASTASI A.
0	EMISSIONE PER COMMENTI	09/03/21	BASSO G.	FURNO C.	NASTASI A.
REV:	DESCRIZIONE	DATA	REDATTO	CONTROL.	APPROV.

Committente:

IBERDROLA RENOVBLES ITALIA S.p.A.



Società di Progettazione:



Ingegneria & Innovazione

Via Jonica, 16 – Loc. Belvedere – 96100 Siracusa (SR) Tel. 0931.1663409
web: www.antexgroup.it e-mail: info@antexgroup.it

Progetto:

IMPIANTO FOTOVOLTAICO "MONTALTO-PESCIA"

Progettista/Resp. Tecnico:

Dott. Ing. Giuseppe Basso
Ordine degli Ingegneri
della Provincia di Siracusa
n° 1860 sez. A

Tavola:

– IMPIANTO UTENTE –
SCHEMA A BLOCCHI IMPIANTO

Scala:

–:–

Nome DIS./FILE:

C20032S05–PD–EE–02–01

Allegato:

1/1

F.to:

A3

DEFINITIVO

Il presente documento è di proprietà della ANTEX GROUP srl.

E' vietata la comunicazione a terzi o la riproduzione senza il preventivo permesso scritto della suddetta. La società tutela i propri diritti a rigore di Legge.

