
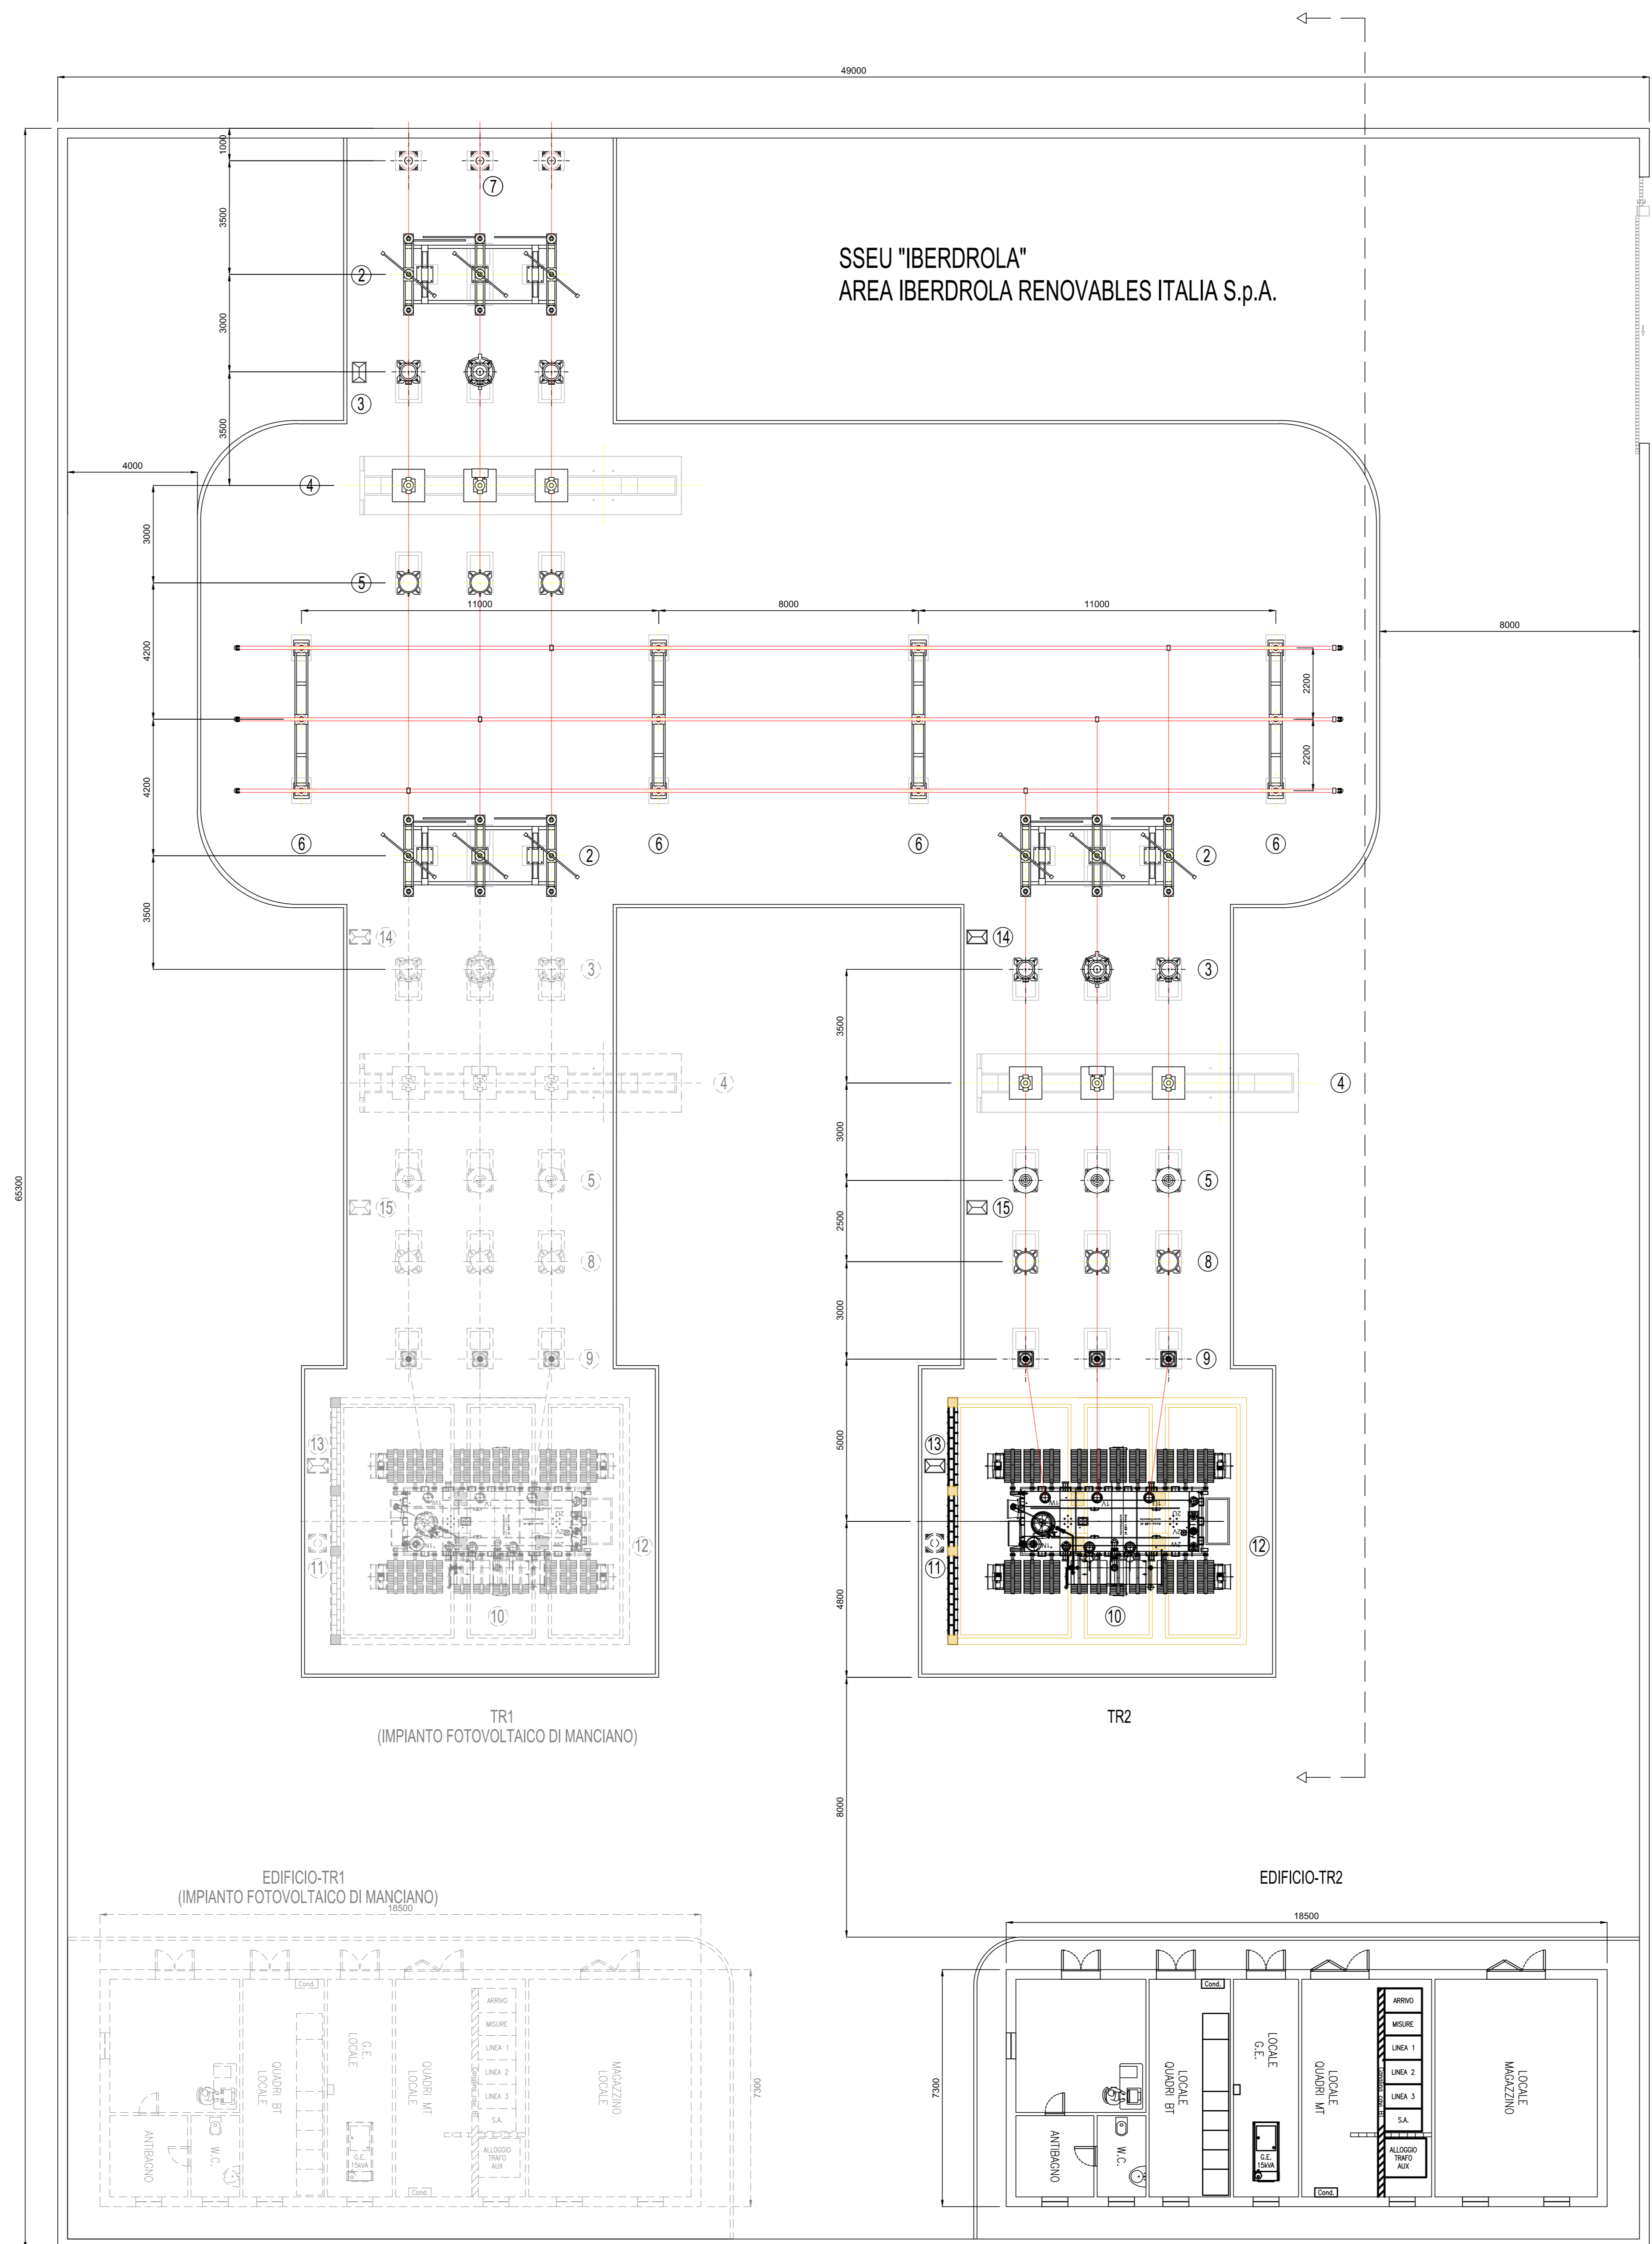


LEGENDA APPARECCHIATURE AT

RIF.	DESCRIZIONE
①	"PALO GATTO"
②	SEZ. TRIP. ORIZZ. 145-170kV LAME DI MESSA A TERRA E COMANDO MOTORIZZATO
③	TRASFORMATORE DI TENSIONE CAPACITIVO. N°3 PRESTAZIONI (PROTEZIONI)
④	INTERRUTTORE TRIPOLARE
⑤	TRASFORMATORE DI CORRENTE. N°4 PRESTAZIONI (MISURE E PROTEZIONI)
⑥	SUPPORTO SBARRE TRIPOLARE
⑦	SUPPORTO UNIPOLARE ROMPIRATTA
⑧	TRASFORMATORE DI TENSIONE INDUTTIVO. N°1 PRESTAZIONE (MISURE)
⑨	SCARICATORE CON CONTASCARICHE
⑩	TRASFORMATORE DI POTENZA ONAN 80 MVA. YNd11 132+10x1,25/30
⑪	SUPPORTO PER MESSA A TERRA CENTRO STELLA TRASFORMATORE AT
⑫	CASTELLETTO USCITA CAVI MT
⑬	ARMADIO SMISTAMENTO CAVI
⑭	CASSETTA PER SECONDARI TRASFORMATORE DI TENSIONE INDUTTIVO (PROTEZIONI)
⑮	CASSETTA PER SECONDARI TRASFORMATORE DI TENSIONE INDUTTIVO (MISURE)

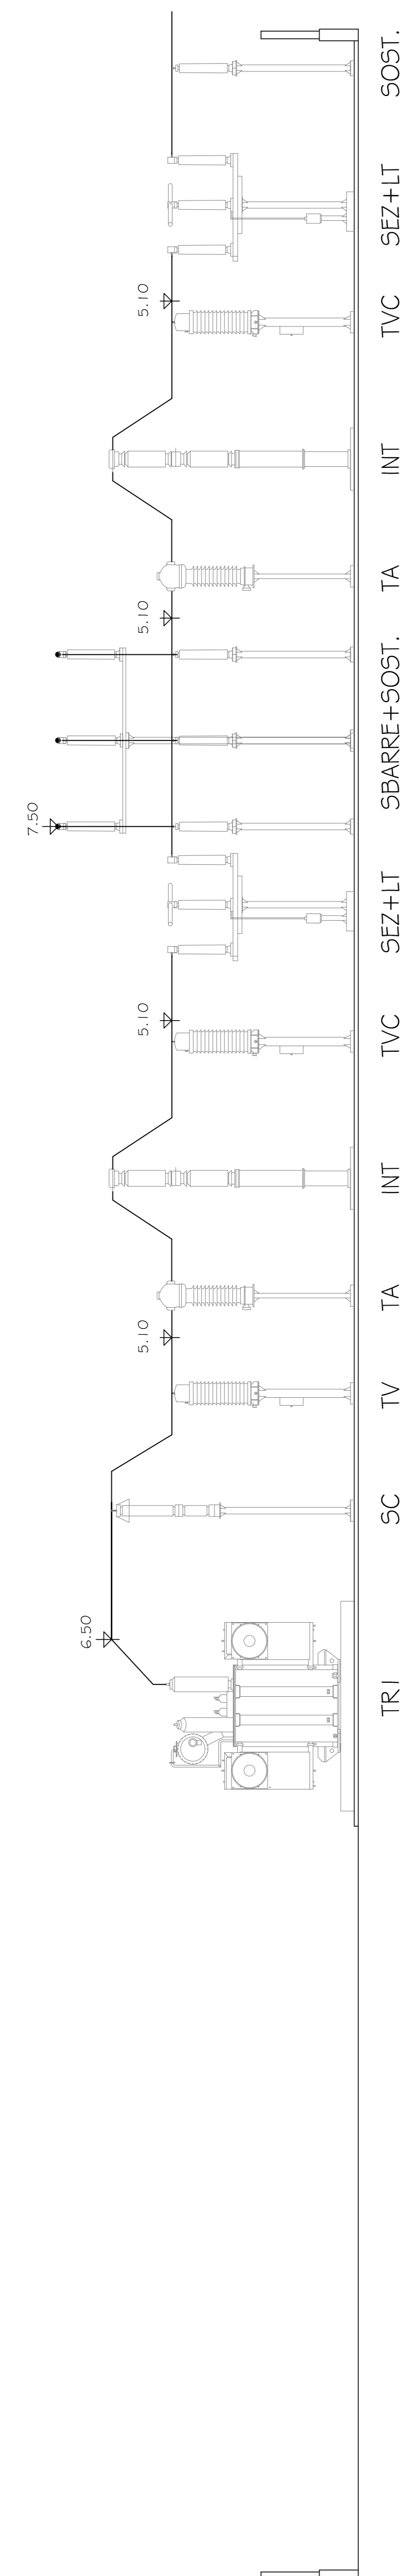

REGIONE LAZIO
Provincia di Viterbo (VT)

COMUNE DI MONTALTO DI CASTRO



F	EMISSIONE PER ENTI ESTERNI	31/03/21	BASSO C.	FURNO C.	ANASTASI A.
D	EMISSIONE PER COMMENTI	09/03/21	BASSO C. <td>FURNO C. <td>ANASTASI A.</td> </td>	FURNO C. <td>ANASTASI A.</td>	ANASTASI A.
REV.	DESCRIZIONE	DATA	SELETTA	CONTROL.	APPROV.

Committente:
IBERDROLA RENEVABLES ITALIA S.p.A.

Società di Progettazione:
Antex group

Progetto:
IMPIANTO FOTOVOLTAICO "MONTALTO-PESCIA"

Tavolo:
- IMPIANTO UTENTE -
PLANIMETRIA E SEZIONE ELETTROMECCANICA SSEE

Scala:
1:100

Nome file:
C20032505-P0-EE-05-01

Foglio:
1/1

Foglio:
A0

DEFINITIVO

Progettista/Resp. Tecnico:
Dot. Ing. Giuseppe Basso
Ordine degli Ingegneri
della Provincia di Siracusa
n° 1860 sez. A