STAZIONI ELETTRICHE A 132÷150 kV

FONDAZIONE PER SEZIONATORE ORIZZONTALE (TG 2021)

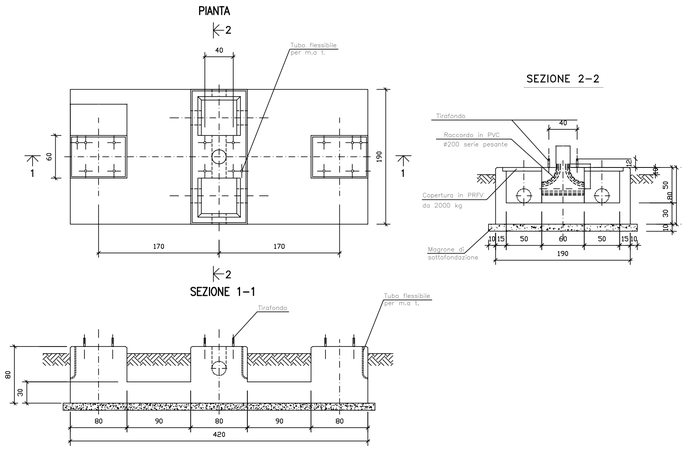

FONDAZIONI UNIPOLARI PER APPARECCHIATURE (TG 2074)

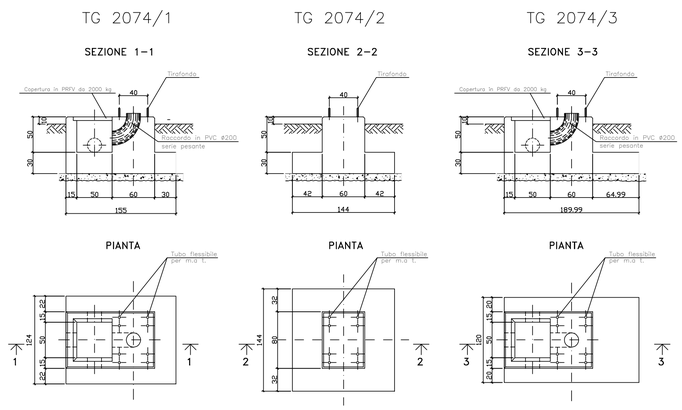

FONDAZIONE PER INTERRUTTORE TRIPOLARE (TG 2003)

PIANTA

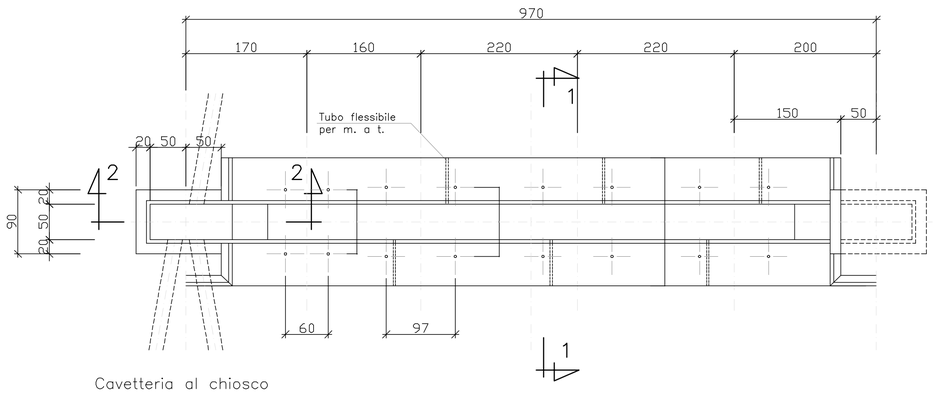

SEZIONE 2–2

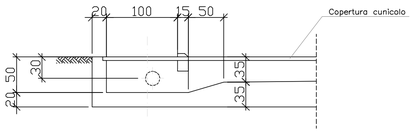

SEZIONE 1– 1

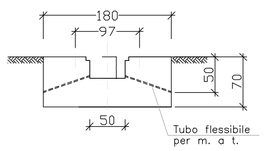

FONDAZIONI PER TERMINALI CAVI 132 kV

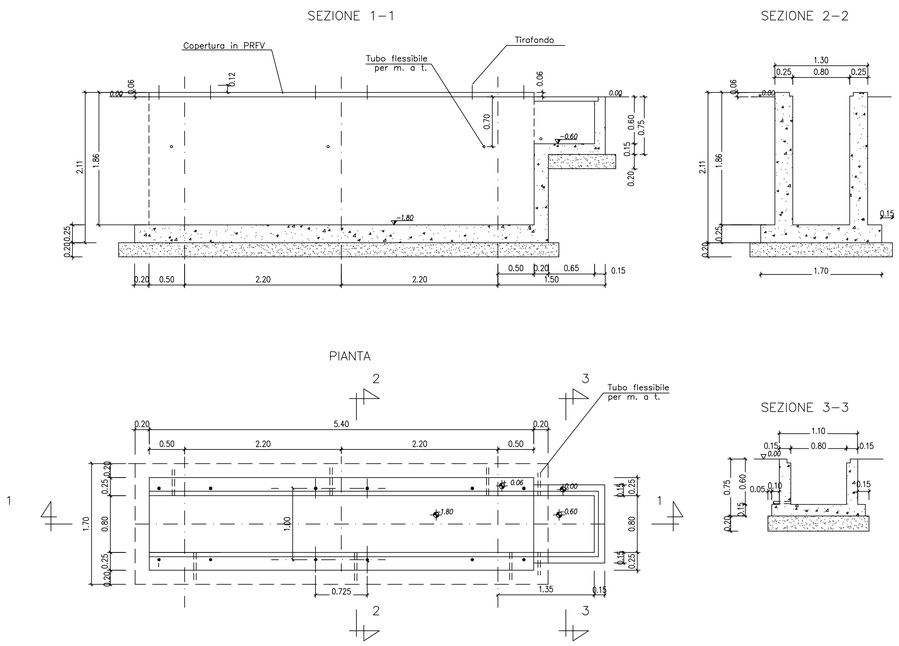

REGIONE LAZIO

Provincia di Viterbo (VT)

COMUNE DI MONTALTO DI CASTRO

REV:	DESCRIZIONE	DATA	REDATTO	CONTROL.	APPROV.
1	*EMISSIONE PER ENTI ESTERNI*	*31/03/21*	*BASSO G.*	*FURNO C.*	*NASTASI A.*
0	*EMISSIONE PER COMMENTI*	*09/03/21*	*BASSO G.*	*FURNO C.*	*NASTASI A.*

Committente:

IBERDROLA RENOVABLES ITALIA S.p.A.

IBERDROLA

Società di Progettazione:

Ingegneria & Innovazione

Antex group

Via Janica, 16 – Loc. Belvedere – 96100 Siracusa (SR) Tel. 0931.1663409
web: www.antexgroup.it e-mail: info@antexgroup.it

Progetto:

IMPIANTO FOTOVOLTAICO "MONTALTO-PESCIA"

Progettista/Resp. Tecnico:

Dott. Ing. Giuseppe Basso
Ordine degli Ingegneri
della Provincia di Siracusa
n° 1860 sez. A

Firmato digitalmente da
Giuseppe Basso

Tavola:

– IMPIANTO UTENTE –
FONDAZIONI APPARECCHIATURE AT SSEU & AREA COMUNE (TIPICI)

Scala:	Nome DIS./FILE:	Allegato:	F.to:	
–:–	C20032S05–PD–EE–11–01	1/1	A1	DEFINITIVO

Il presente documento è di proprietà della ANTEX GROUP srl.
E' vietata la comunicazione a terzi o la riproduzione senza il preventivo permesso scritto della suddetta. La società tutela i propri diritti a rigore di Legge.