LAYOUT IMPIANTO CON SOVRAPPOSIZIONE AREE INONDATE A 200 ANNI - TORRENTE TAFONE

SCALA 1:4000

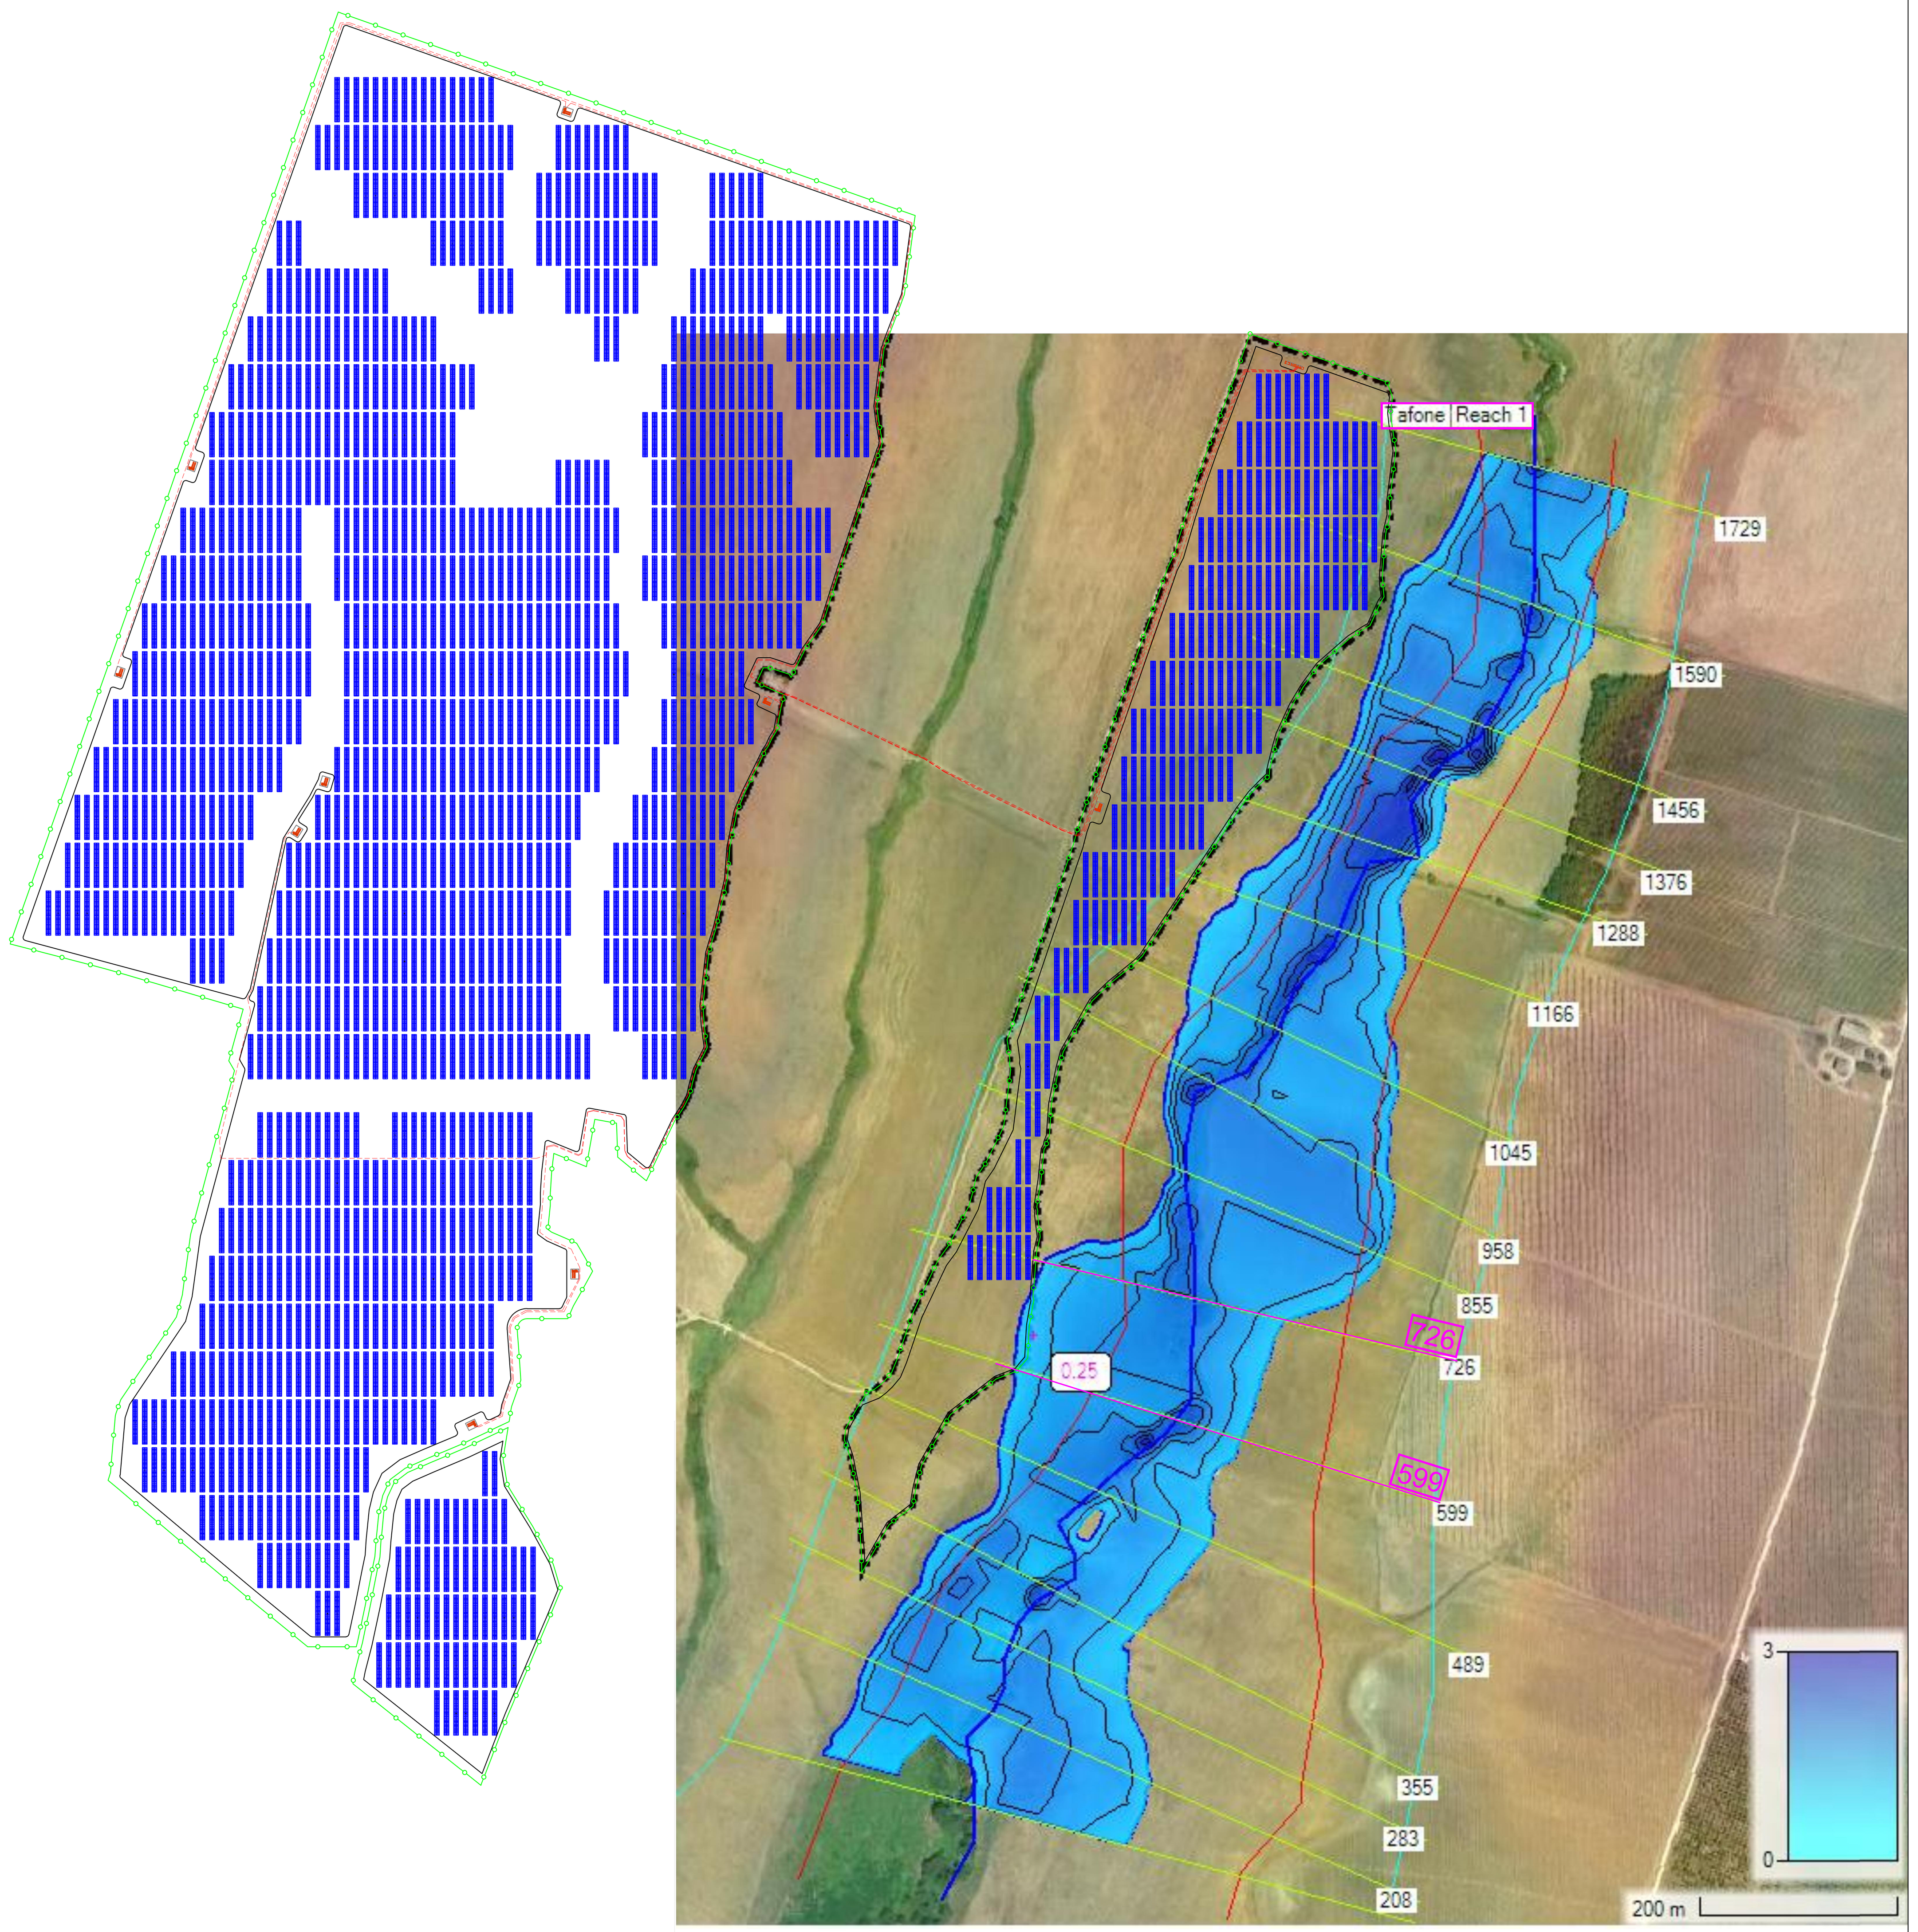

Figura 6 - Aree inondate con Tr=200

Q Portata massima al colmo dell'anno relativa al tempo di ritorno T=200 : 288.1 m^3/s

L'onda di piena duecentennale non impatta sulle aree di progetto, se non per una piccola porzione tra le sezioni 726 e 599, tale ambito è interessato solo da semplice area di viabilità interna.

H Altezza battente idraulico massimo tra le sezioni 726 e 599 : 25 cm

Non sono presenti locali e/o fabbricati nei pressi della zona interessata dalla piena duecentennale.

LAYOUT IMPIANTO CON SOVRAPPOSIZIONE AREE INONDATE A 200 ANNI - TORRENTE TAFONCINO

SCALA 1:4000

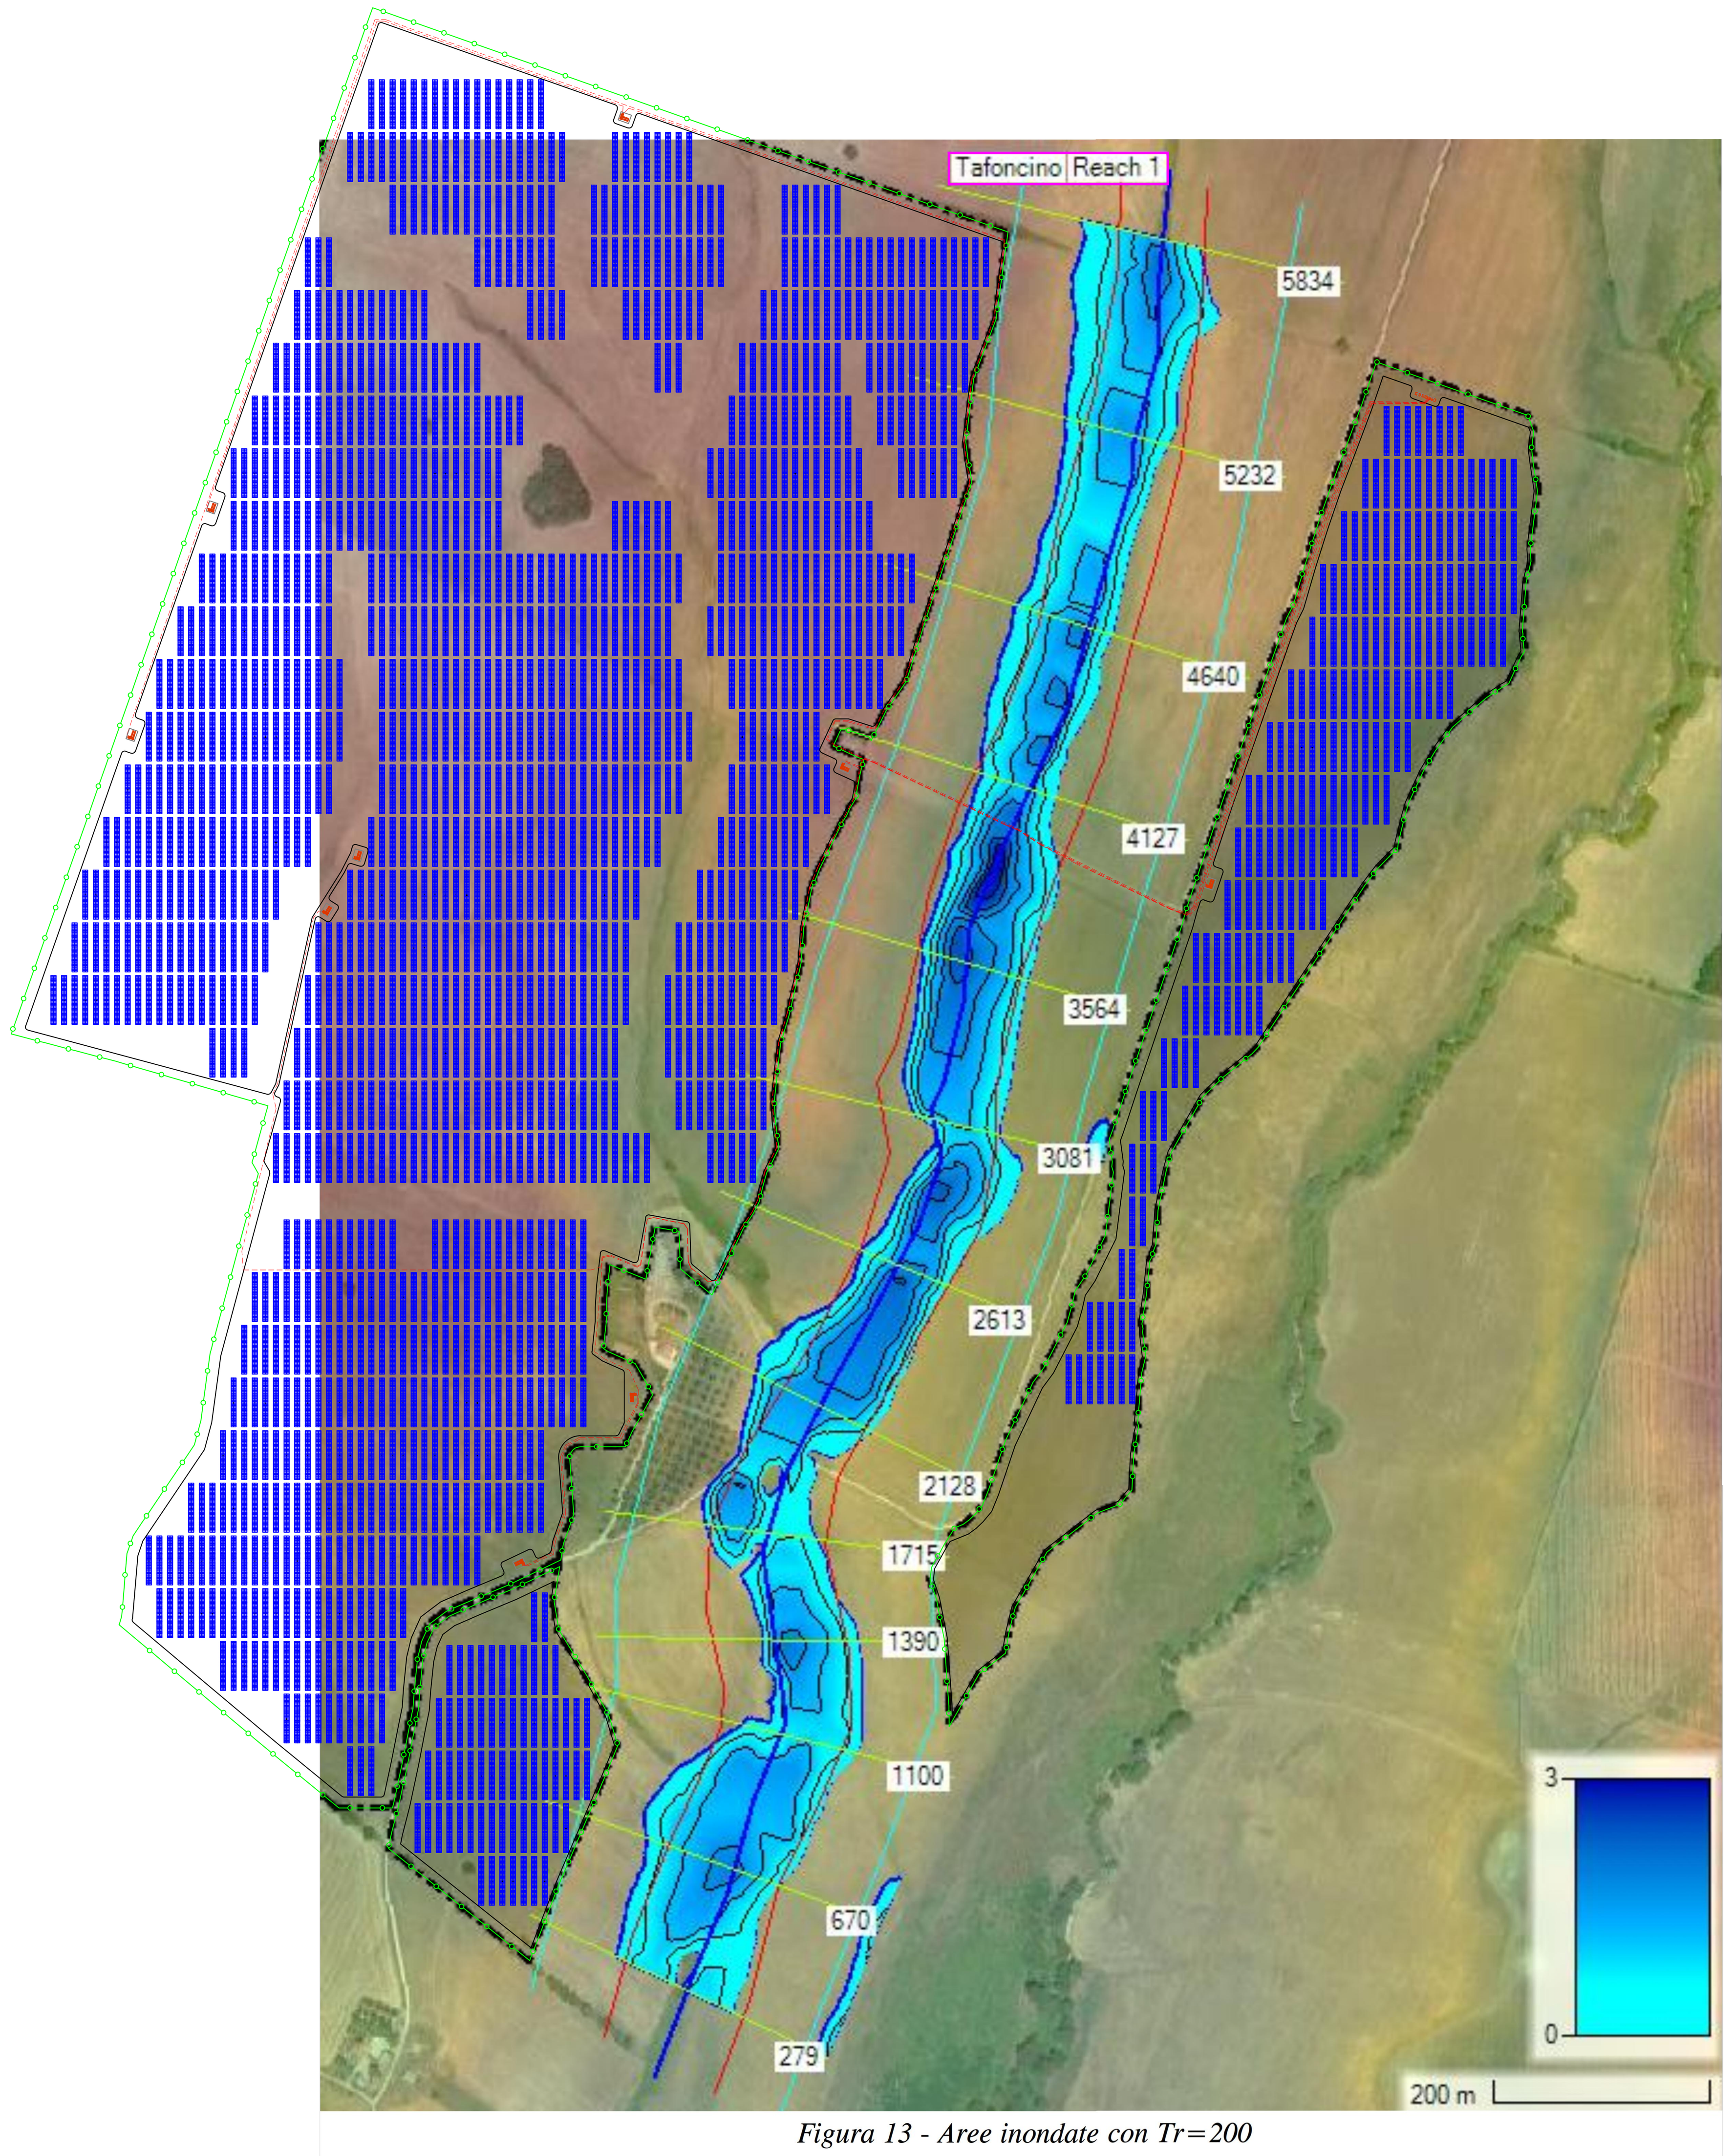

Figura 13 - Aree inondate con Tr=200

Q Portata massima al colmo dell'anno relativa al tempo di ritorno T=200 : 126.39 m^3/s

L'onda di piena duecentennale non ha nessun tipo di impatto sulle aree di progetto

SEZIONE 599 - PROFILO ALTIMETRICO - DALL'AREA IMPIANTO AL TORRENTE TAFONE

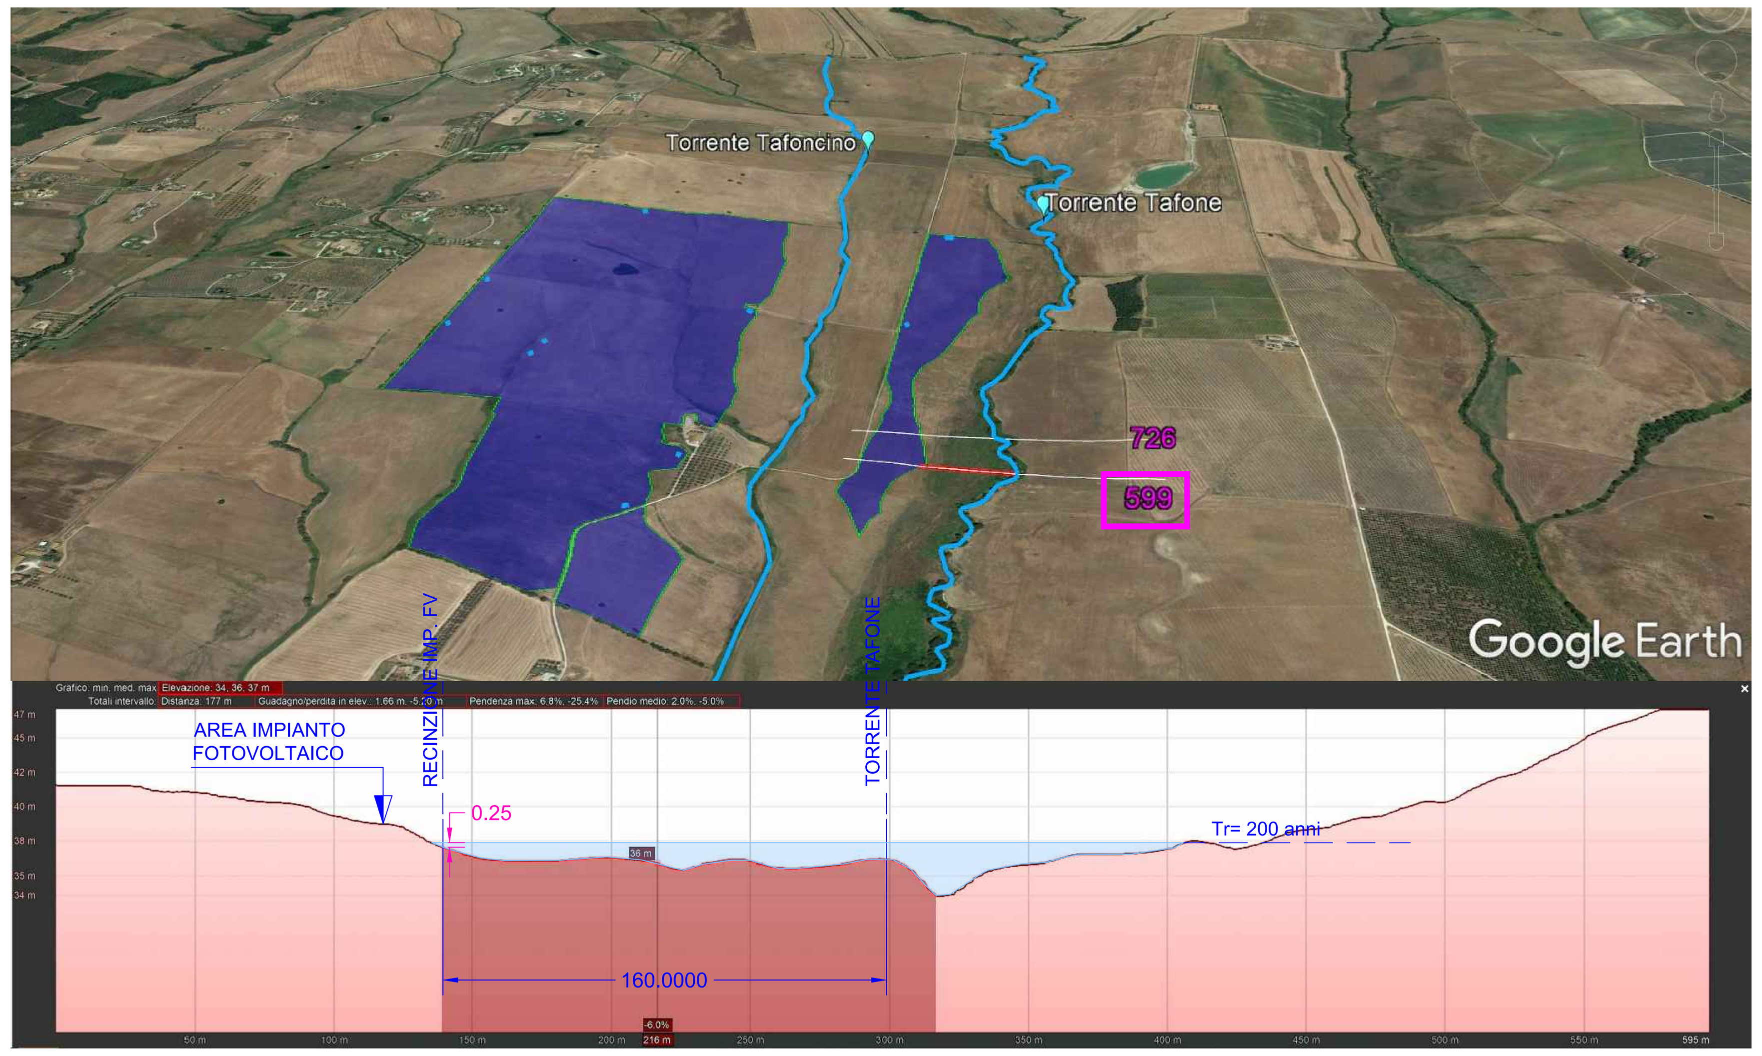

SEZIONE 726 - PROFILO ALTIMETRICO - DALL'AREA IMPIANTO AL TORRENTE TAFONE

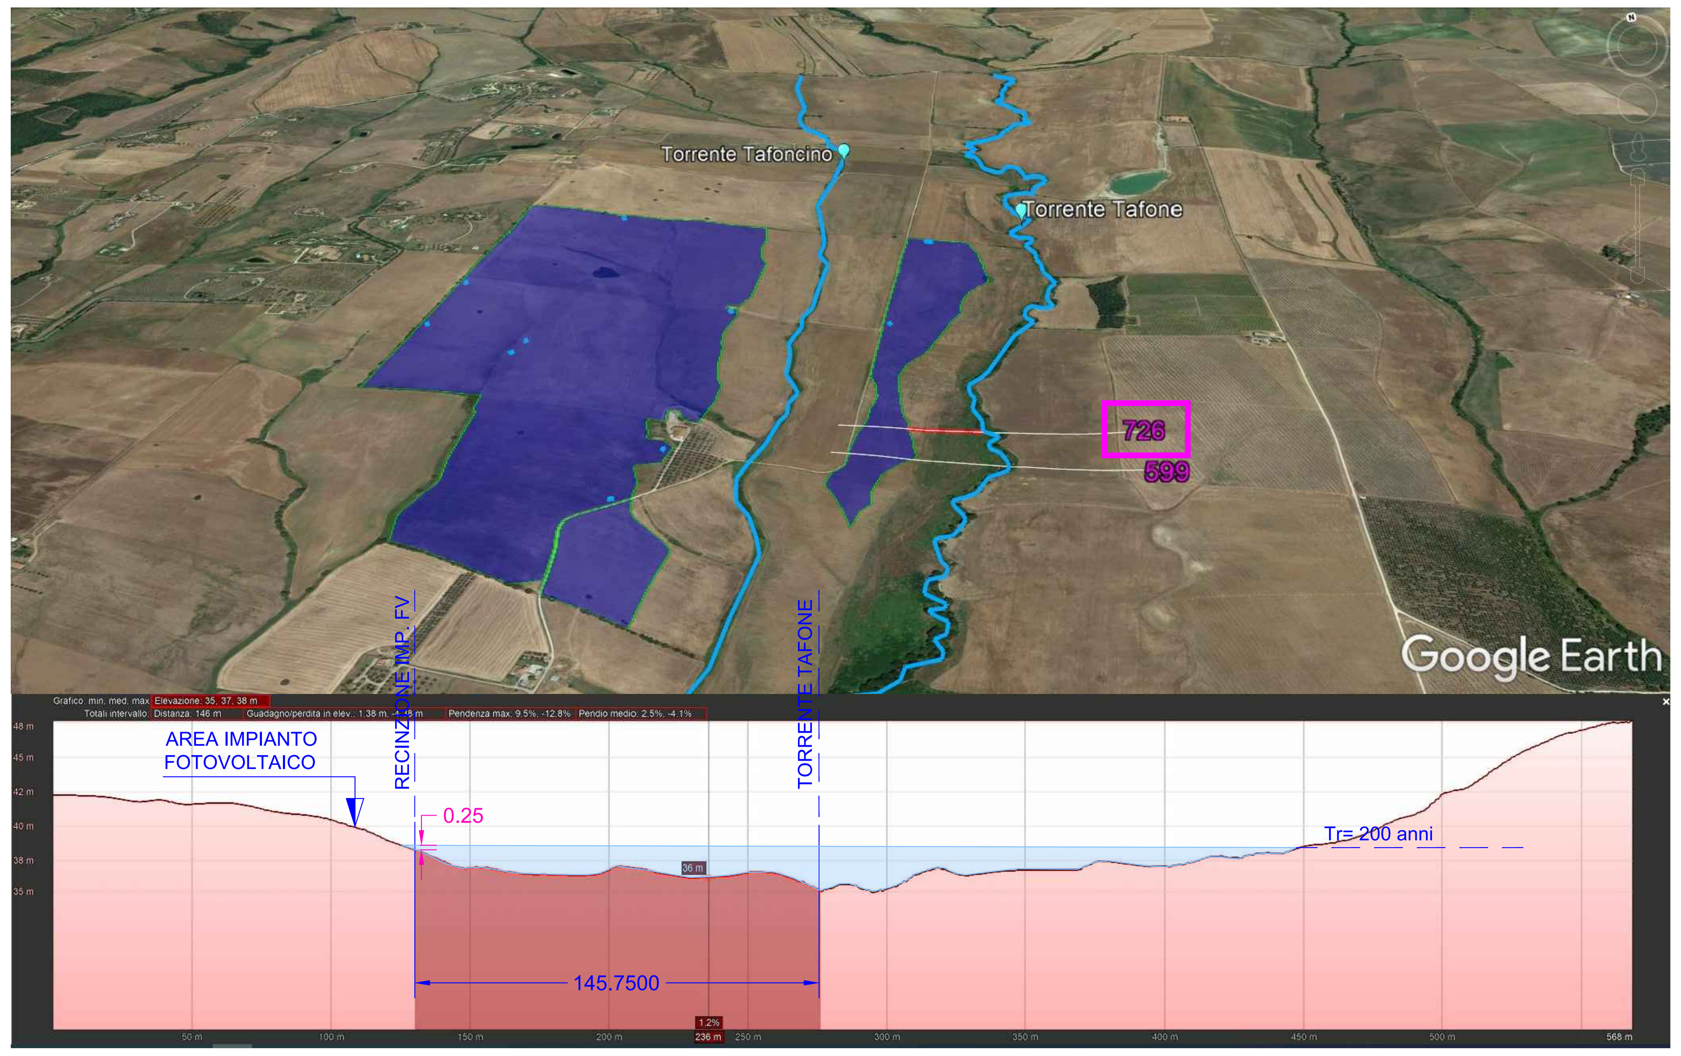

Localizzazione geografica impianto

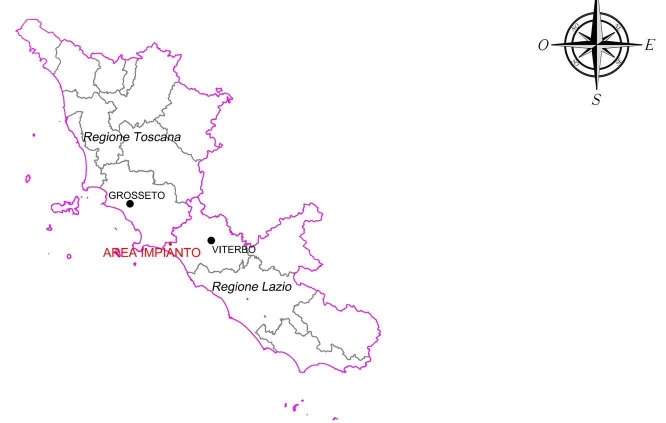

LEGENDA

- Layout Impianto Montalto
- Viabilità
- Cavidotto MT interrato di progetto
- Cavidotto MT interrato di progetto interno all'impianto
- Cabine
- Sezioni idrauliche

R E G I O N E   L A Z I O

Provincia di Viterbo (VT)

COMUNE DI MONTALTO DI CASTRO

REV:	DESCRIZIONE	DATA	REDATTO	CONTROL.	APPROV.
1	EMISSIONE PER ENTI ESTERNI	31/03/21	ANTEX	FURNO C.	NASTASI A.
0	EMISSIONE PER COMMENTI	09/03/21	ANTEX	FURNO C.	NASTASI A.

Committente:

IBERDOLA RENOVABLES ITALIA S.R.L.

IBERDROLA

Società di Progettazione:

INGEGNERIA & INNOVAZIONE

Antex group

Via Jonica, 16 – Loc. Belvedere – 96100 Siracusa (SR) Tel. 0931.1663409
web: www.antexgroup.it e-mail: info@antexgroup.it

Progetto:

IMPIANTO FOTOVOLTAICO "MONTALTO-PESCIA"

Progettista/Resp. Tecnico:

Dott. Ing. Giuseppe Basso
Ordine degli Ingegneri
della Provincia di Siracusa
n° 1860 sez. A

Firmato digitalmente da
Giuseppe Basso

Tavola:

PIANTE E SEZIONI IDRAULICHE CON Tr=200 anni

Scala:	Nome DIS./FILE:	Allegato:	F.to:	
1:4.000	C20032S05-PD-PL-09-01	1/1	A0	DEFINITIVO

Il presente documento è di proprietà della ANTEX GROUP srl.
E' vietata la comunicazione a terzi o la riproduzione senza il preventivo permesso scritto della suddetta. La società tutela i propri diritti a rigore di Legge.

Documento informatico firmato digitalmente ai sensi dell'art. 24 D.Lgs. 82/2005 e ss.mm.ii