




PROSPETTO A

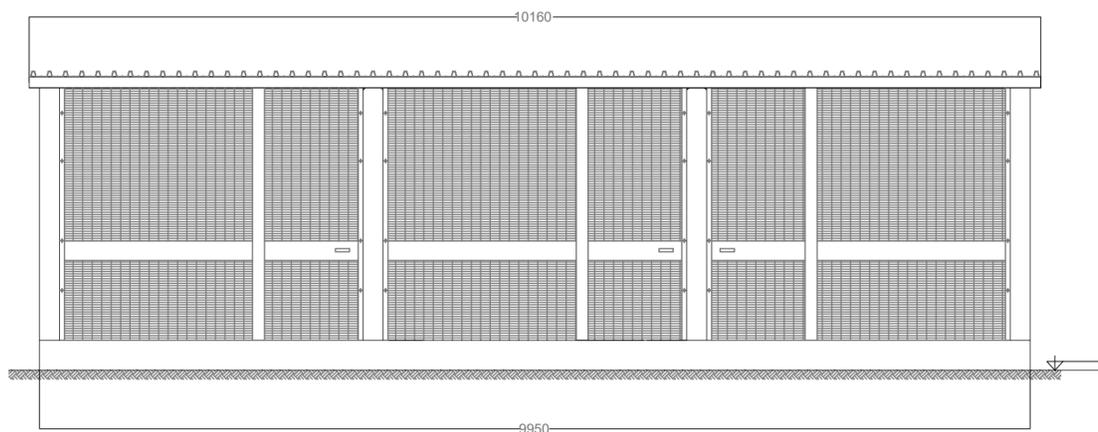


PROSPETTO C

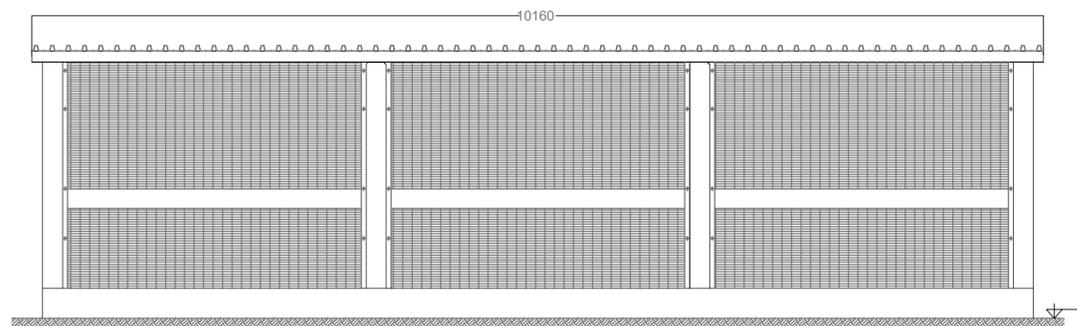

PIANTA

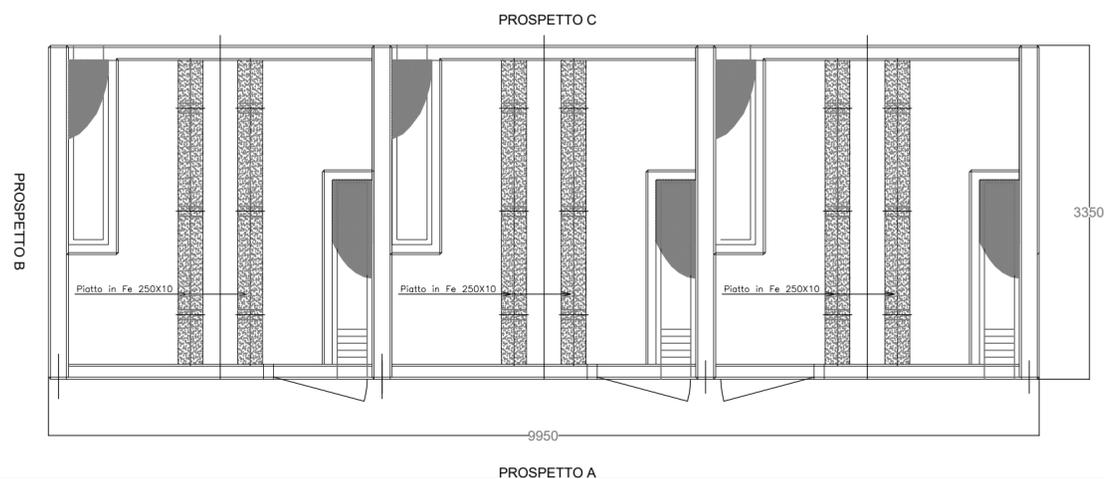


PROSPETTO B

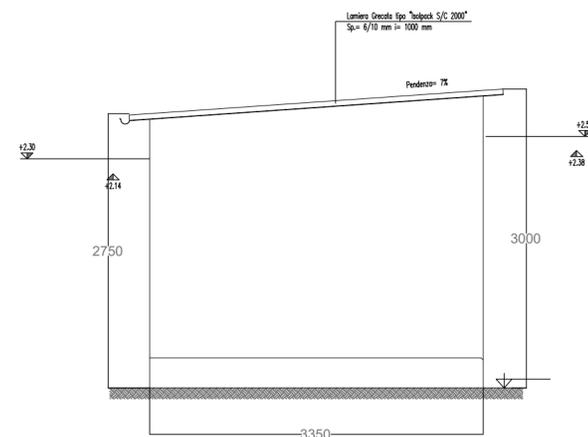

INQUADRAMENTO DELL'EDIFICIO 7

EDIFICIO 7

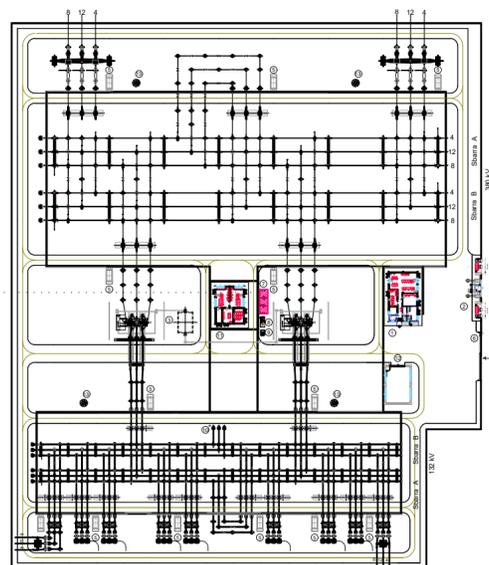

REGIONE TOSCANA
Provincia di Grosseto (GR)

COMUNE DI MANCIANO



| | | | | | |
|------|----------------------------|----------|------------|----------|------------|
| 1 | EMISSIONE PER ENTI ESTERNI | 12/03/21 | FURNARI G. | FURNO C. | NASTASI A. |
| 0 | EMISSIONE PER COMMENTI | 22/12/20 | FURNARI G. | FURNO C. | NASTASI A. |
| REV: | DESCRIZIONE | DATA | REDATTO | CONTROL. | APPROV. |

| | | | | | |
|---------------------------|-----------------------|--|-------|--|--|
| Committente: | | IBERDROLA RENOVABLES ITALIA S.p.A. | |  INGEGNERIA & INNOVAZIONE | |
| Società di Progettazione: | |  | | Via Jonica, 16 - Loc. Belvedere - 96100 Siracusa (SR) Tel. 0931.1663409 web: www.antexgroup.it e-mail: info@antexgroup.it | |
| Progetto: | | PIANO TECNICO DELLE OPERE Nuova SE 380/132 kV di Manciano con raccordi aerei 380-132 kV alla RTN ed opere connesse | | Progettista/Resp. Tecnico: Dott. Ing. Giuseppe Basso Ordine degli Ingegneri della Provincia di Siracusa n° 1860 sez. A | |
| Tavola: | | DISEGNO INSTALLAZIONE TR MT/BT | | | |
| Scala: | Nome DIS./FILE: | Allegato: | F.to: | DEFINITIVO | |
| 1:50 | C20007S05-OR-EC-06-01 | 1/1 | A2 | | |