


PARTICELLA 44

154250

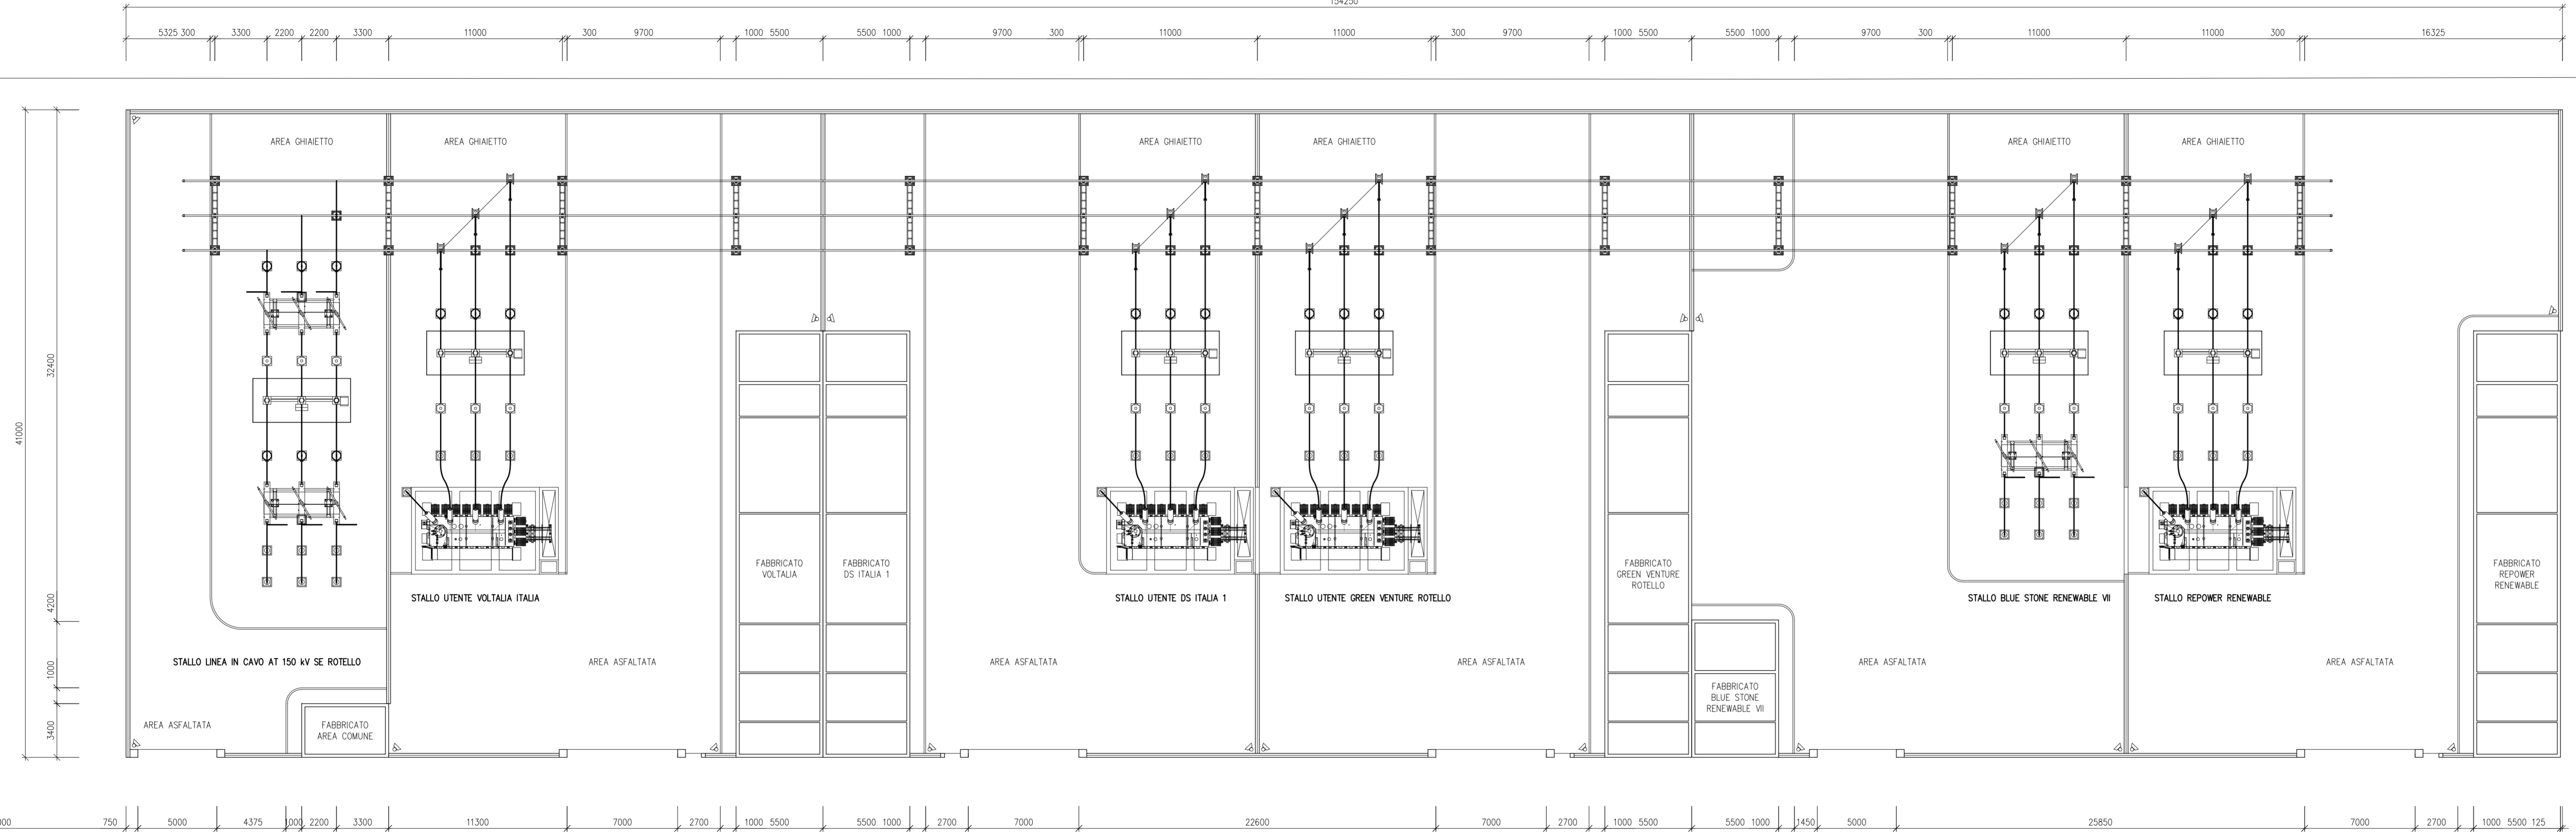

16000 750 5000 4375 1000 2200 3300 11300 7000 2700 1000 5500 5500 1000 2700 7000 22600 7000 2700 1000 5500 5500 1000 1450 5000 25850 7000 2700 1000 5500 125

STRADA COMUNALE

ACCESSI DA STRADA DI SERVIZIO ESTERNA - PARTICELLA 43

PARTICELLA 13



B	01/02/22	Corradini	Bolognesi	Brugnoli	Aggiornamento disposizione utenti
A	09/07/21	Corradini	Bolognesi	Brugnoli	Emissione per autorizzazione
REVISIONE	DATA	ELABORATO	VERIFICATO	APPROVATO	DESCRIZIONE

INGEGNERIA & COSTRUZIONI

BRULLI
service

PUNTO DI RACCOLTA PIANA DELLA FONTANA

TITOLO

PLANIMETRIA REPARTO AT

SCALA	FORMATO	FOLIO / DI	N. DOCUMENTO
1:200	A2++++	1/1	0 4 3 5 2 B