


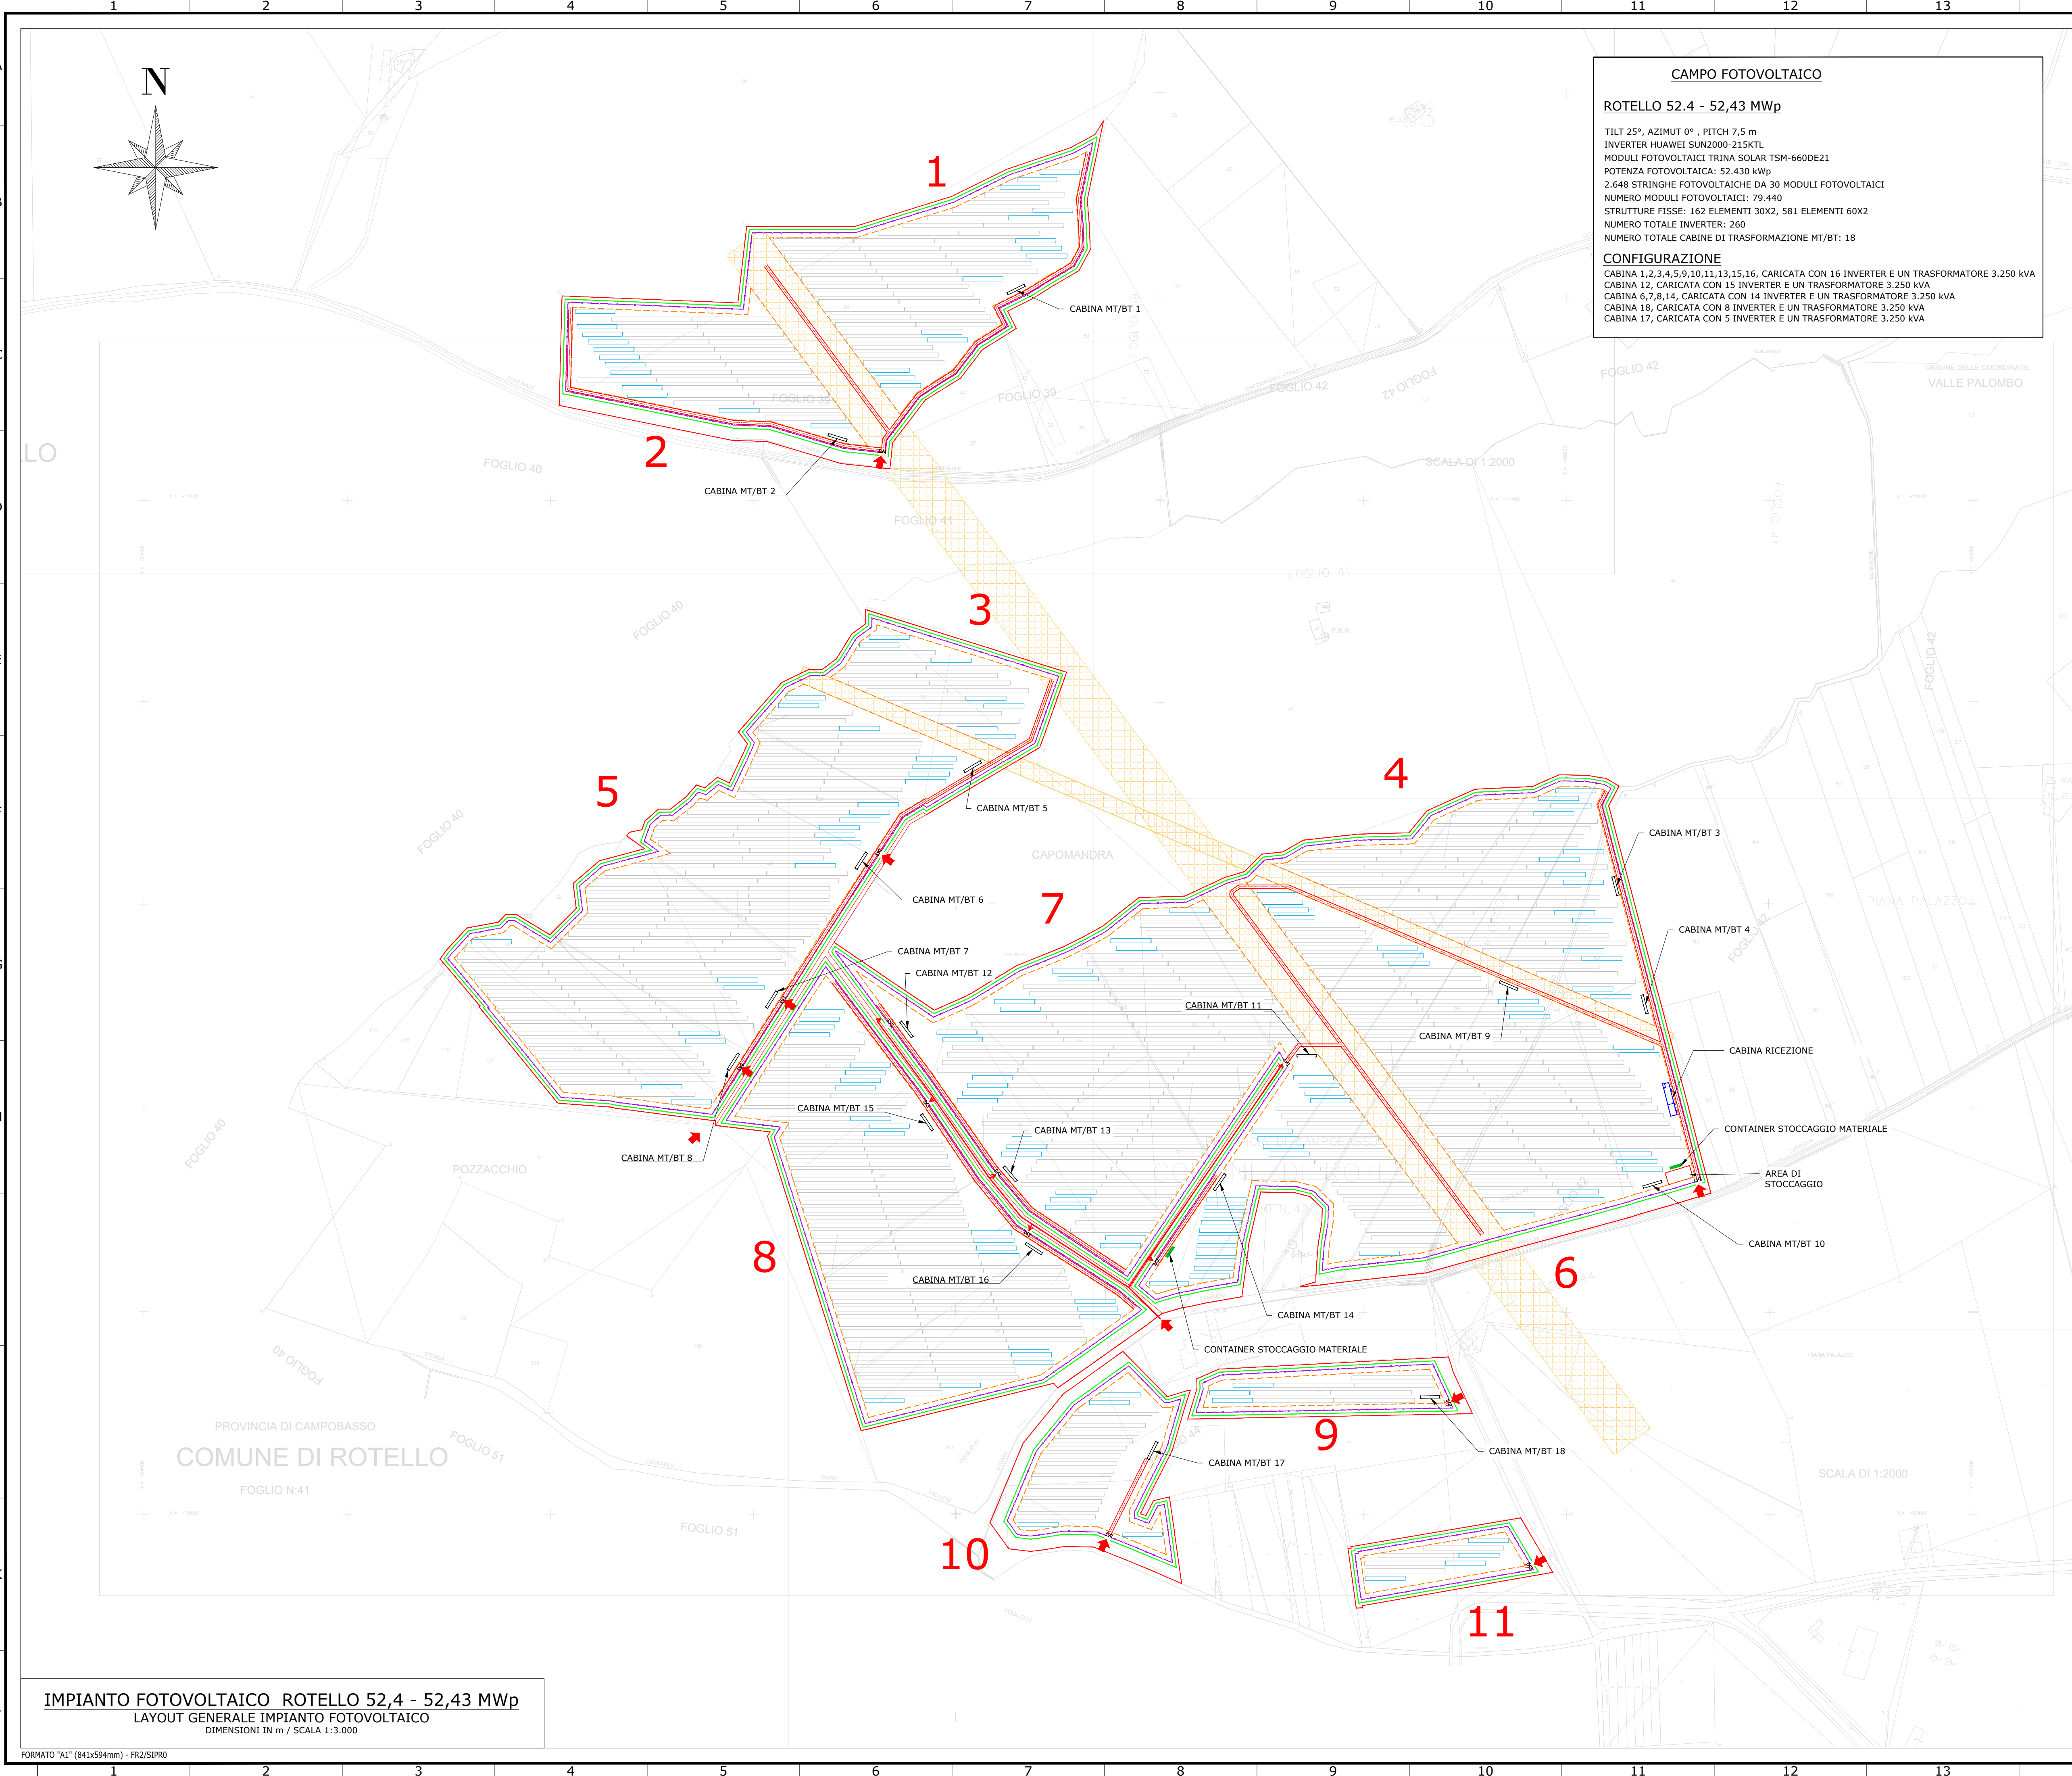


**CAMPO FOTOVOLTAICO**

**ROTELLO 52,4 - 52,43 MWp**

TILT 25°, AZIMUT 0°, PITCH 7,5 m  
INVERTER HUAWEI SUN2000-215KTL  
MODULI FOTOVOLTAICI TRINA SOLAR TSM-660DE21  
POTENZA FOTOVOLTAICA: 52.430 kWp  
2.648 STRINGHE FOTOVOLTAICHE DA 30 MODULI FOTOVOLTAICI  
NUMERO MODULI FOTOVOLTAICI: 79.440  
STRUTTURE FISSE: 162 ELEMENTI 30X2, 581 ELEMENTI 60X2  
NUMERO TOTALE INVERTER: 260  
NUMERO TOTALE CABINE DI TRASFORMAZIONE MT/BT: 18

**CONFIGURAZIONE**

CABINA 1,2,3,4,5,9,10,11,13,15,16, CARICATA CON 16 INVERTER E UN TRASFORMATORE 3.250 kVA  
CABINA 12, CARICATA CON 15 INVERTER E UN TRASFORMATORE 3.250 kVA  
CABINA 6,7,8,14, CARICATA CON 14 INVERTER E UN TRASFORMATORE 3.250 kVA  
CABINA 18, CARICATA CON 8 INVERTER E UN TRASFORMATORE 3.250 kVA  
CABINA 17, CARICATA CON 5 INVERTER E UN TRASFORMATORE 3.250 kVA

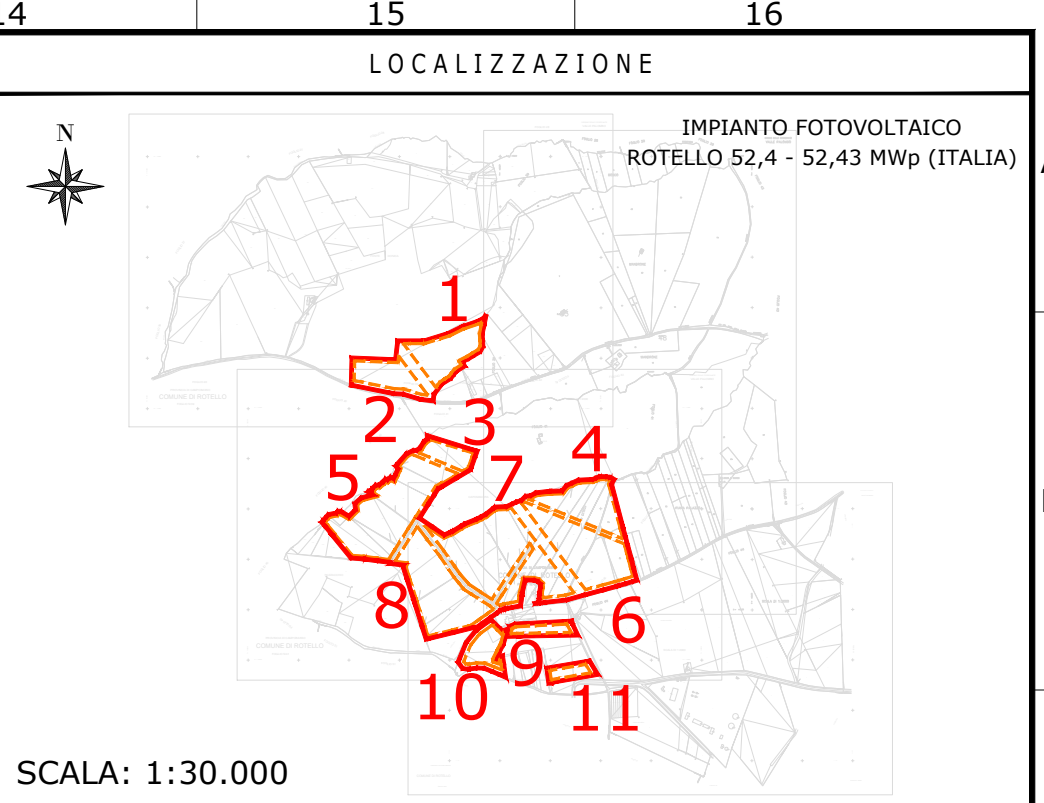

**NOTE / TIMBRI**

**PROGETTISTI**

**Coordinamento tecnico di progetto**  
Ingegnere  
Michele Di stefano  
(per NRG Plus Italia S.r.l.)  
mdistefano@nrgplus.global

**Responsabile tecnico**  
Ingegnere  
Maurizio De Donno  
(per NRG Plus Italia S.r.l.)  
mdedonno@nrgplus.global

**IL PROMOTORE**

| LEGENDA |                                              |  |  |  |
|---------|----------------------------------------------|--|--|--|
|         | LIMITE LOTTO                                 |  |  |  |
|         | RECINZIONE                                   |  |  |  |
|         | FASCIA DI MITIGAZIONE                        |  |  |  |
|         | PV AREA                                      |  |  |  |
|         | VIABILITÀ INTERNA                            |  |  |  |
|         | INGRESSO                                     |  |  |  |
|         | PORTONE D' ACCESSO                           |  |  |  |
|         | CABINA DI RICEZIONE SEZIONAMENTO E CONTROLLO |  |  |  |
|         | CABINA TRASFORMAZIONE MT/BT                  |  |  |  |
|         | CONTAINER STOCCAGGIO MATERIALE               |  |  |  |
|         | AREA DI STOCCAGGIO                           |  |  |  |
|         | PANNELLI FOTOVOLTAICI VELA 2P60              |  |  |  |
|         | PANNELLI FOTOVOLTAICI VELA 2P30              |  |  |  |
|         | IDENTIFICAZIONE AREA MODULI FOTOVOLTAICI     |  |  |  |
|         | RESTRIZIONE                                  |  |  |  |

|     |          |                      |       |        |        |       |
|-----|----------|----------------------|-------|--------|--------|-------|
| 2   | 31/01/22 | EMISSIONE AGGIORNATA | H.M   | G.C    | R.V    | M.DD  |
| 1   | 20/01/22 | EMISSIONE AGGIORNATA | L.A   | G.C    | R.V    | M.DD  |
| 0   | 07/01/22 | EMISSIONE FINALE     | H.M   | G.C    | R.V    | M.DD  |
| A   | 05/01/22 | EMISSIONE INIZIALE   | H.M   | G.C    | R.V    | M.DD  |
| REV | DATA     | DESCRIZIONE          | PREP. | DISEG. | VERIF. | APPR. |

**IL PROMOTORE:**  
**GREEN VENTURE ROTELLO S.R.L.**  
P.IVA 02324040688,  
Viale Giorgio Ribotta 21,  
00144 Roma Italia PEC  
greenventurerotello@pec.it  
Codice Cliente:

**PROGETTO:**  
**IMPIANTO FOTOVOLTAICO ROTELLO 52,4 - 52,43 MWp**

**DOCUMENTO:**  
**LAYOUT GENERALE IMPIANTO FOTOVOLTAICO**

**PD01\_06**

| LOCALIZZAZIONE        | INFORMAZIONE DEL PROGETTO | FASE                   |
|-----------------------|---------------------------|------------------------|
| CITTA': ROTELLO       | SOURCE: SOLARE            | AREA[ha]: 47,27 APPROX |
| PROVINCIA: CAMPOBASSO | PAC[MW]: 42,92            | GR[C%]: 63,84          |
| REGIONE: MOLISE       | PDQ[MWp]: 52,43           |                        |

| COORDINATE           | DETTAGLI DEL PROGETTO |
|----------------------|-----------------------|
| LAT: 503535,00 m E   | N.PAN: 79.440         |
| LONG: 4621209,00 m N | N.INV: 260            |
| ALT[m]: 256          | P.PAN[Wp]: 204/215    |
|                      | STRU: FISSE           |
|                      | INC[L]: 25°           |
|                      | N.STR: 162 (2P30)     |
|                      | S81 (2P60)            |

| PREPARATO  | NOME | REGISTRAZIONE | FIRMA | DATA     |
|------------|------|---------------|-------|----------|
| DISEGNATO  |      |               |       | 31/01/22 |
| VERIFICATO |      |               |       | 31/01/22 |
| APPROVATO  |      |               |       | 31/01/22 |

| TAVOLA No | SCALA   | IMPIANTO | D. | T. | S. | DOC. | REV. | FASE | EMI. |
|-----------|---------|----------|----|----|----|------|------|------|------|
| 1 DI 1    | 1:3.000 |          |    |    |    |      |      |      |      |

**IMPIANTO FOTOVOLTAICO ROTELLO 52,4 - 52,43 MWp**  
**LAYOUT GENERALE IMPIANTO FOTOVOLTAICO**  
DIMENSIONI IN m / SCALA 1:3.000

FORMATO "A1" (841x594mm) - FR2/SIPR0