
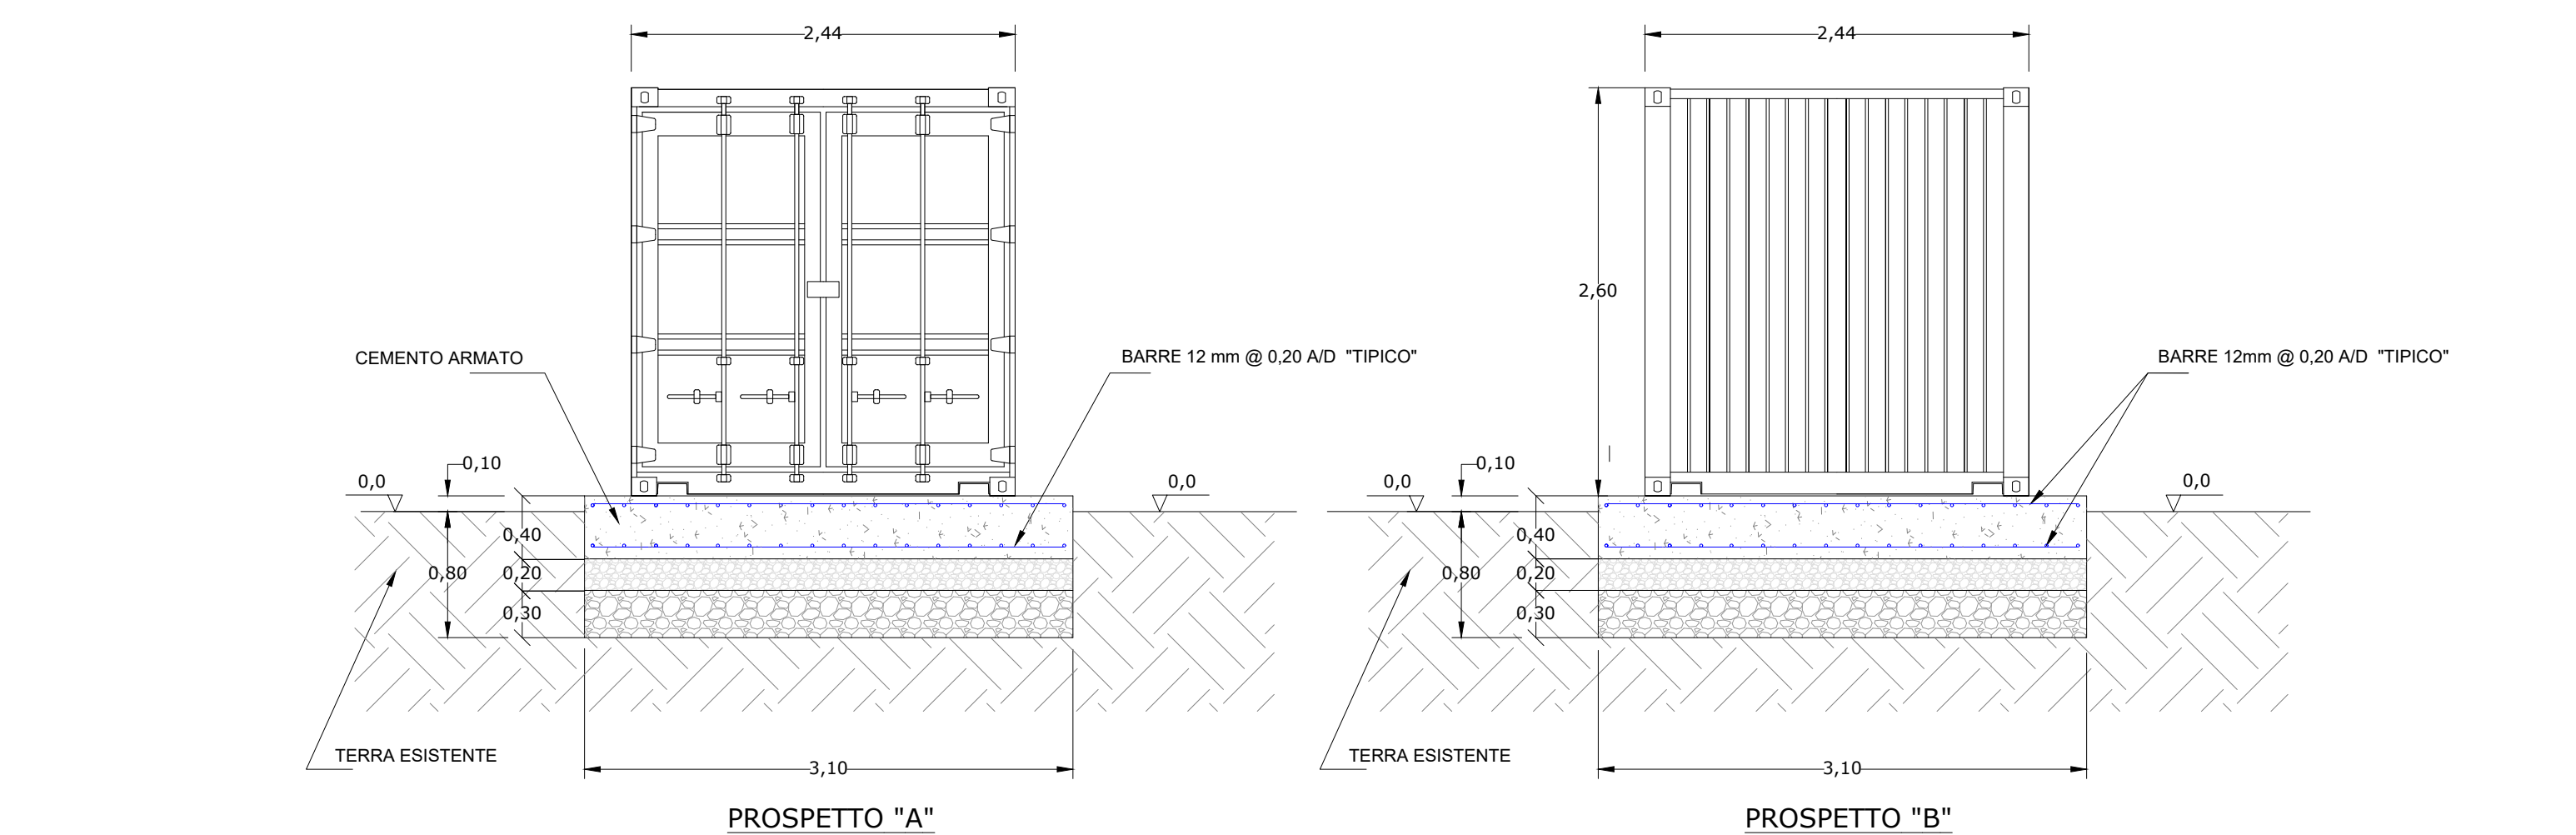


DETTAGLIO MAGLIA DI TERRA DI CABINA
NON IN SCALA

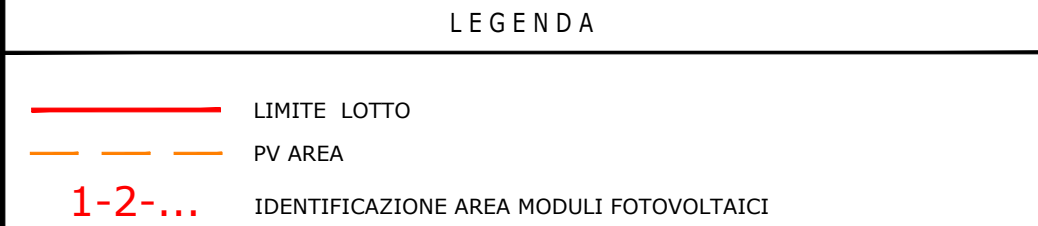

APPROVATO									02/02/22
TAVOLA No	SCALA	IMPIANTO	D.	T.	S.	DOC.	REV.	FASE	EMI.
1 DI 1	1:40	I T T 2 1 R 2	I	L	C	5 8	R 0	T P	R F