


CAMPO FOTOVOLTAICO

ROTELLO 52,4 - 52,43 MWp

TILT 25°, AZIMUT 0°, PITCH 7,5 m
 INVERTER HUAWEI SUN2000-215KTL
 MODULI FOTOVOLTAICI TRINA SOLAR TSM-660DE21
 POTENZA FOTOVOLTAICA: 52.430 kWp
 2.648 STRINGHE FOTOVOLTAICHE DA 30 MODULI FOTOVOLTAICI
 NUMERO MODULI FOTOVOLTAICI: 79.440
 STRUTTURE FISSE: 162 ELEMENTI 30X2, 581 ELEMENTI 60X2
 NUMERO TOTALE INVERTER: 260
 NUMERO TOTALE CABINE DI TRASFORMAZIONE MT/BT: 18

CONFIGURAZIONE

CABINA 1,2,3,4,5,9,10,11,13,15,16, CARICATA CON 16 INVERTER E UN TRASFORMATORE 3.250 kVA
 CABINA 12, CARICATA CON 15 INVERTER E UN TRASFORMATORE 3.250 kVA
 CABINA 6,7,8,14, CARICATA CON 14 INVERTER E UN TRASFORMATORE 3.250 kVA
 CABINA 18, CARICATA CON 8 INVERTER E UN TRASFORMATORE 3.250 kVA
 CABINA 17, CARICATA CON 5 INVERTER E UN TRASFORMATORE 3.250 kVA

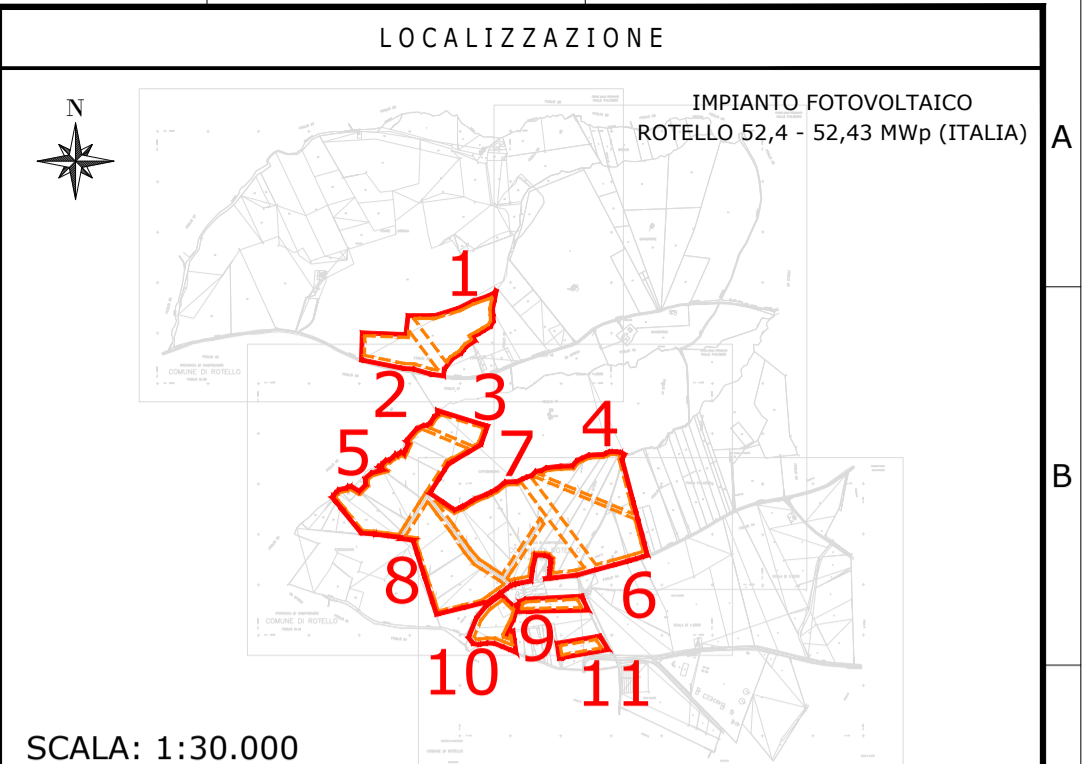

NOTE / TIMBRI


PROGETTISTI

Coordinamento tecnico di progetto
 Ingegnere
 Michele Di stefano
 (per NRG Plus Italia S.r.l.)
 mdestefano@nrgplus.global

Responsabile tecnico
 Ingegnere
 Maurizio De Donno
 (per NRG Plus Italia S.r.l.)
 mdedonno@nrgplus.global

IL PROMOTORE

LEGENDA

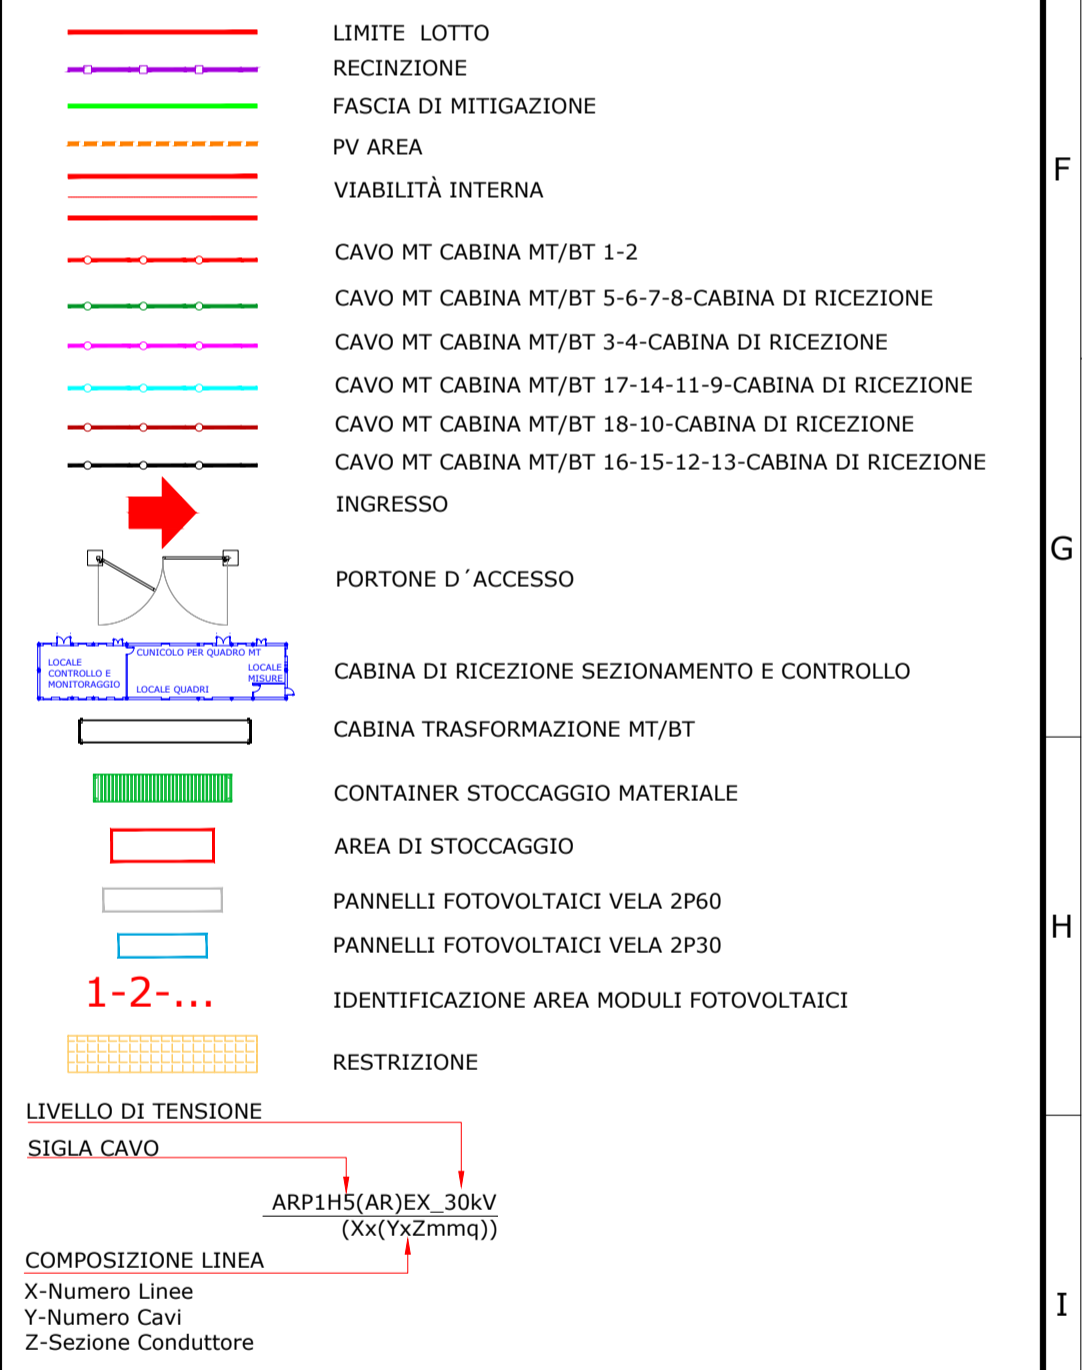

REV	DATA	DESCRIZIONE	PREP.	DISEG.	VERIF.	APPR.
2	31/01/22	EMISSIONE AGGIORNATA	L.A	J.G	R.V	M.DD
1	20/01/22	EMISSIONE AGGIORNATA	L.A	J.G	R.V	M.DD
0	14/01/22	EMISSIONE FINALE	L.A	J.G	R.V	M.DD
A	13/01/22	EMISSIONE INIZIALE	L.A	J.G	R.V	M.DD

IL PROMOTORE:
GREEN VENTURE ROTELLO S.R.L.
 P.IVA 02324040688,
 Viale Giorgio Ribotta 21,
 00144 Roma Italia PEC
 greenventurerotello@pec.it
 Codice Cliente:

PROGETTO: **IMPIANTO FOTOVOLTAICO ROTELLO 52,4 - 52,43 MWp**

DOCUMENTO: **LAYOUT CAVI AC-MT PD01_12**

LOCALIZZAZIONE	INFORMAZIONE DEL PROGETTO	FASE
CITTA': ROTELLO	FORTE: SOLARE	PERMESSI
PROVINCIA: CAMPOBASSO	PACJ[MW]: 42,92	
REGIONE: MOLISE	PDGIM[Wp]: 52,43	

COORDINATE		DETTAGLI DEL PROGETTO	
LAT: 503535,00 m E	N.PAN: 79.440	N.INV: 260	PITCH[m]: 7,50
LONG: 4621209,00 m N	P.PAN[Wp]: 660	P.INV[kW/kVA]: 204/215	N.STR: 162 (2P30)
ALT[m]: 256	STRU: FISSO	INCL: 25°	SBL (2P60)

PREPARATO	DISEGNATO	VERIFICATO	APPROVATO	NOME	REGISTRAZIONE	FIRMA	DATA
							31/01/22
							31/01/22
							31/01/22
							31/01/22

AVVOLTA No	SCALA	IMPIANTO	D. T. S. DOC.	REV.	FASE	EMI.
1 01 1	1:2.500	IMPIANTO				

IMPIANTO FOTOVOLTAICO ROTELLO 52,4 - 52,43 MWp
 LAYOUT CAVI AC-MT
 DIMENSIONI IN m / SCALA 1:2.500

QUESTO DOCUMENTO È PROPRIETÀ DI RENERGIA. È SEVERAMENTE VIETATO RIPRODURRE QUESTO DOCUMENTO, IN TUTTO O IN PARTE, E FORNIRE AD ALTRI QUALSIASI INFORMAZIONI CORRELATE SENZA IL PREVENTIVO CONSENSO SCRITTO DI RENERGIA.