
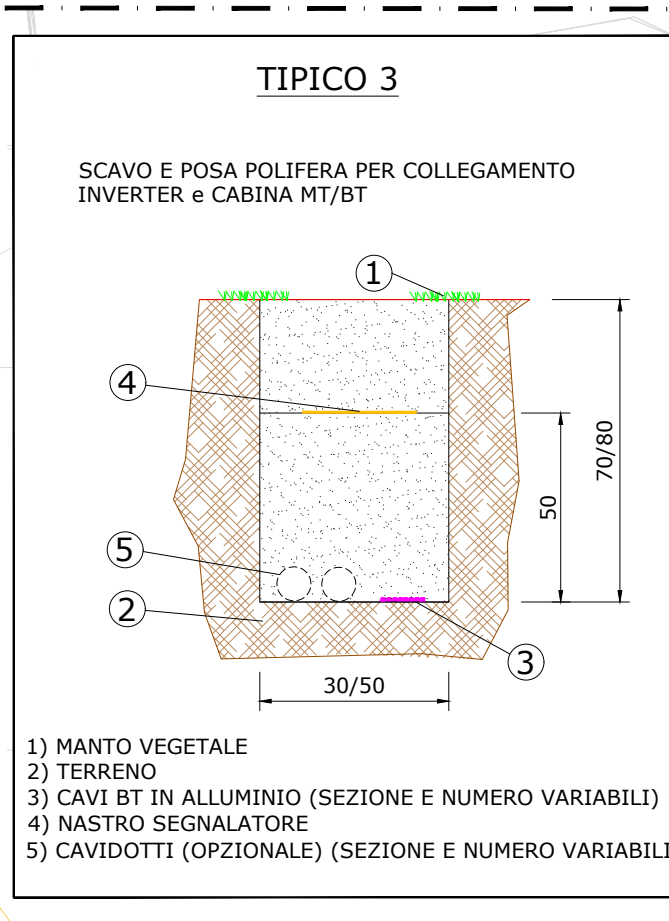
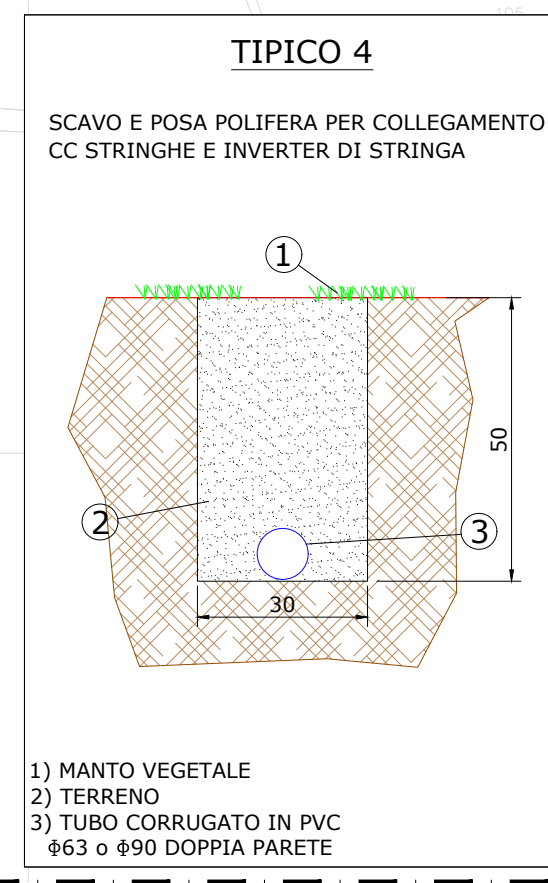
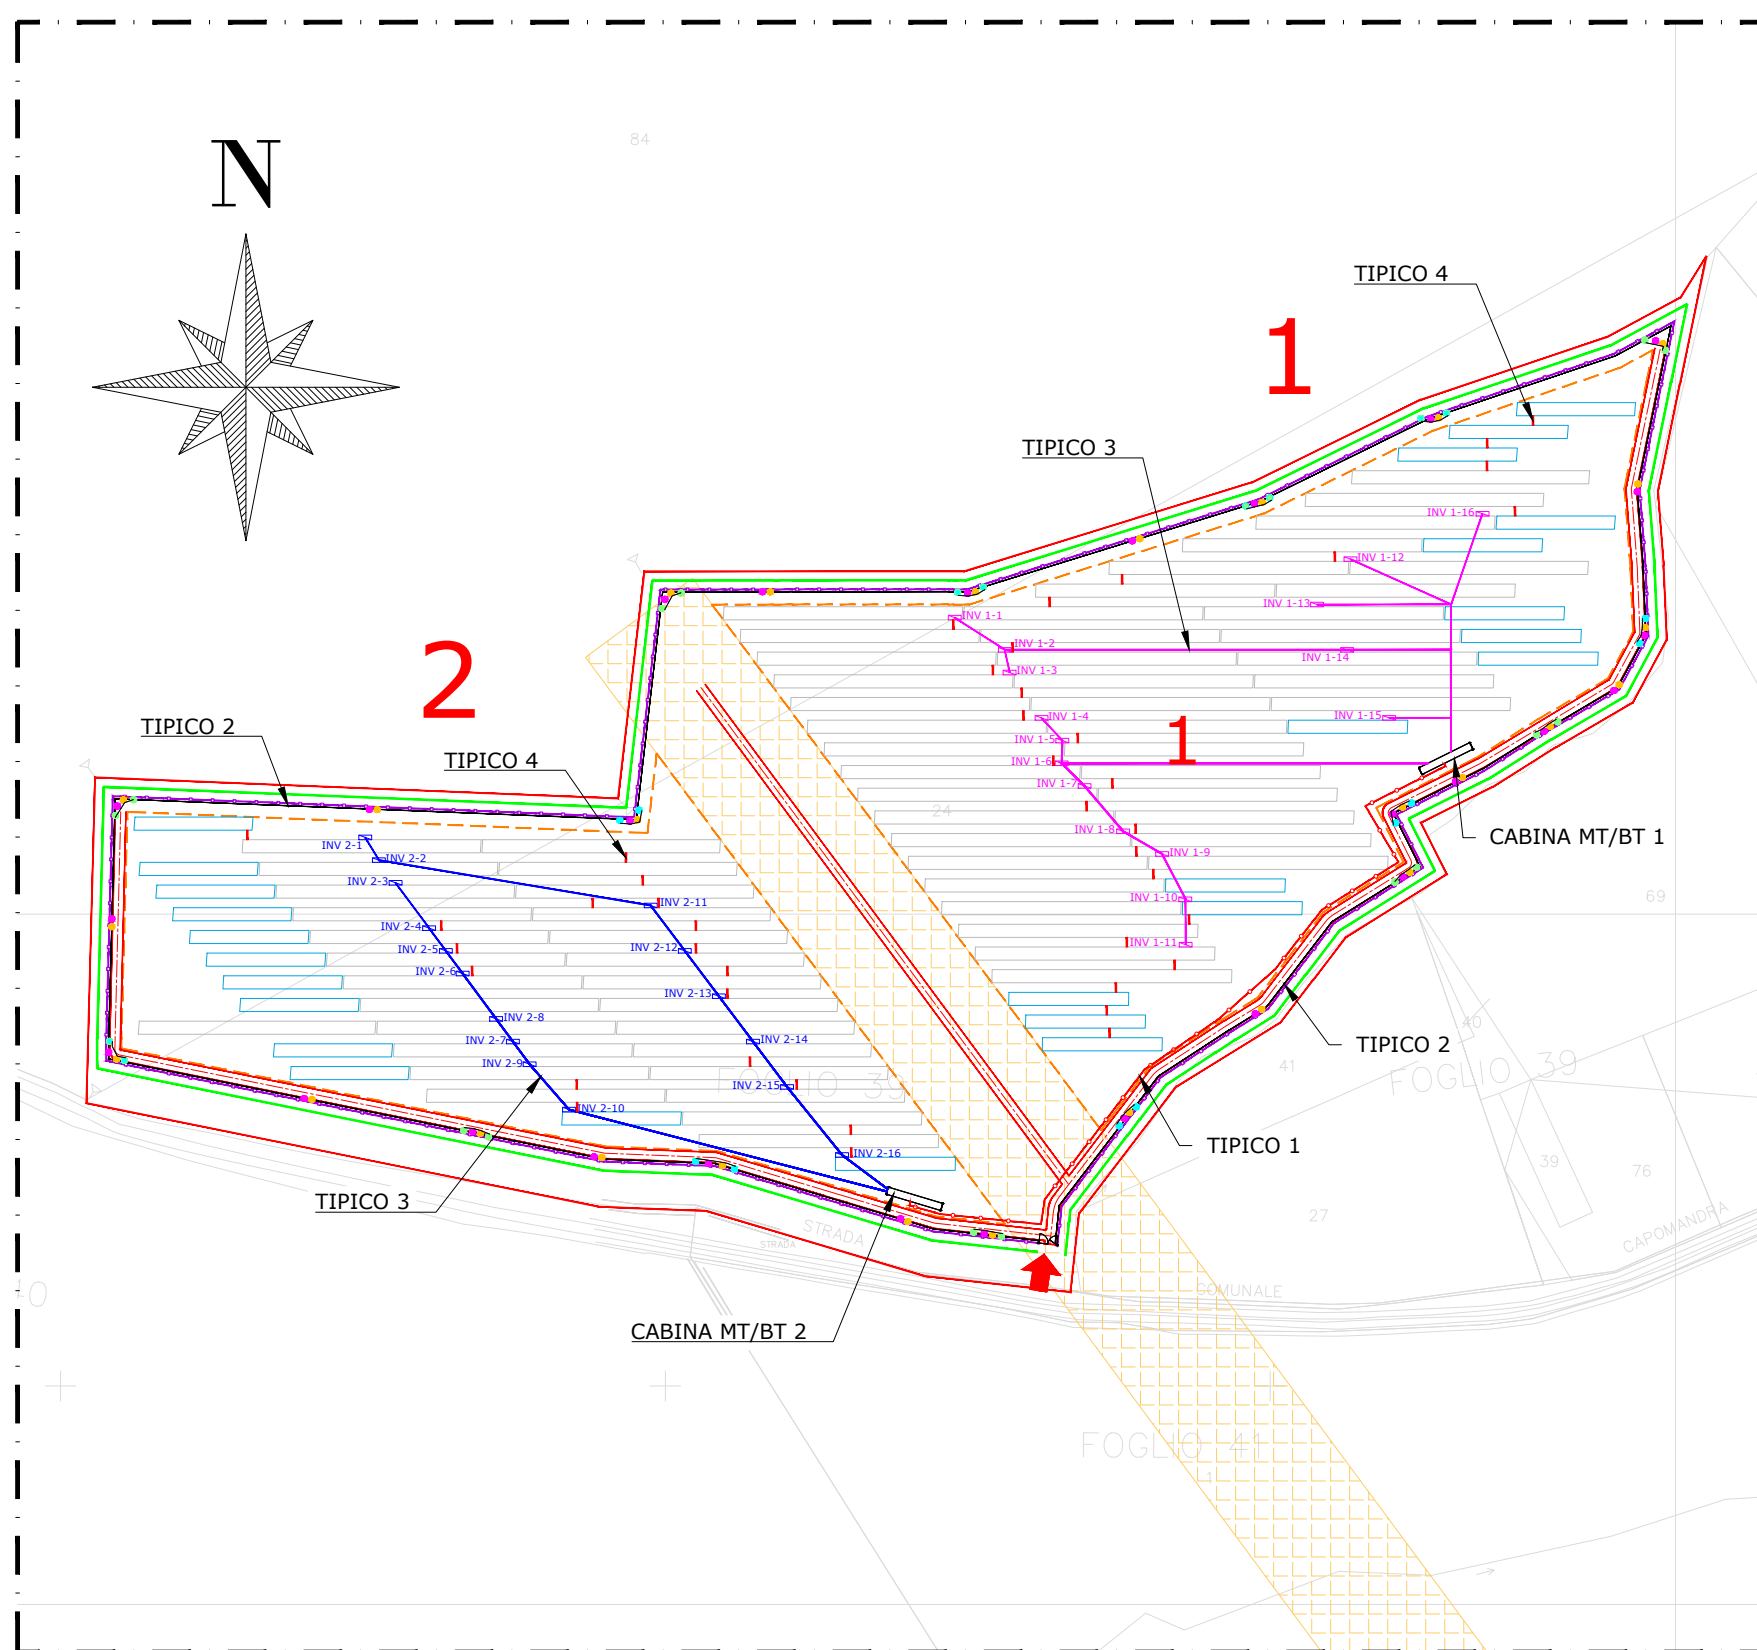
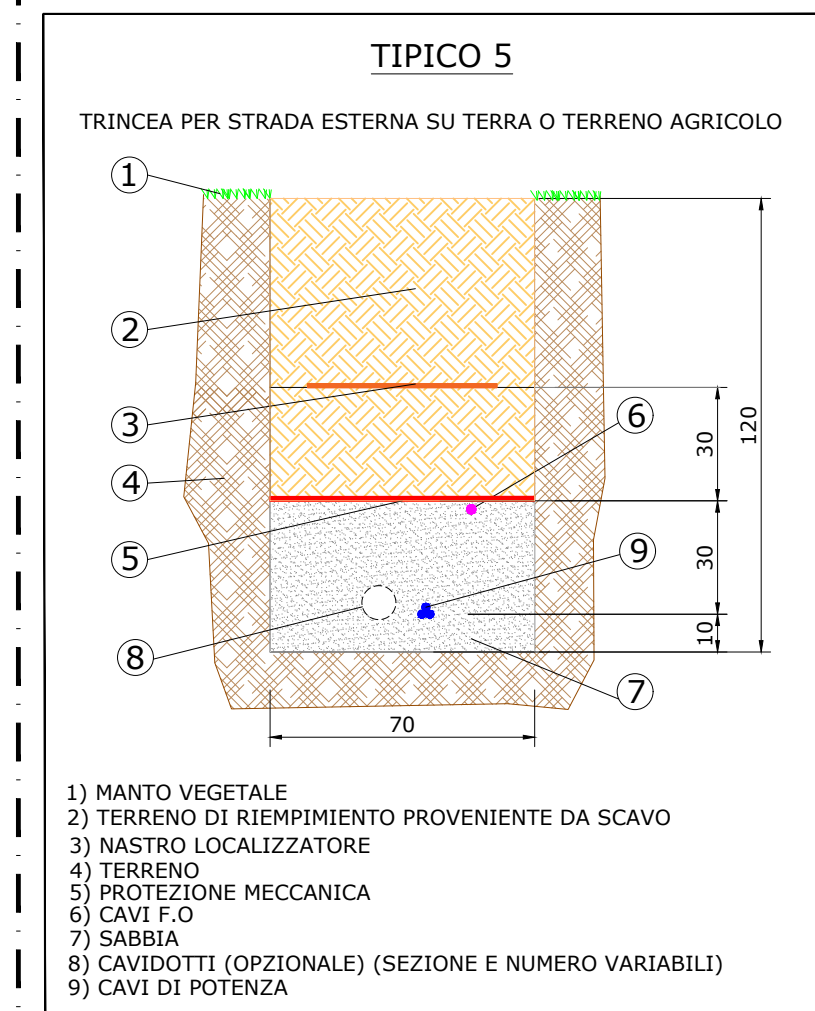
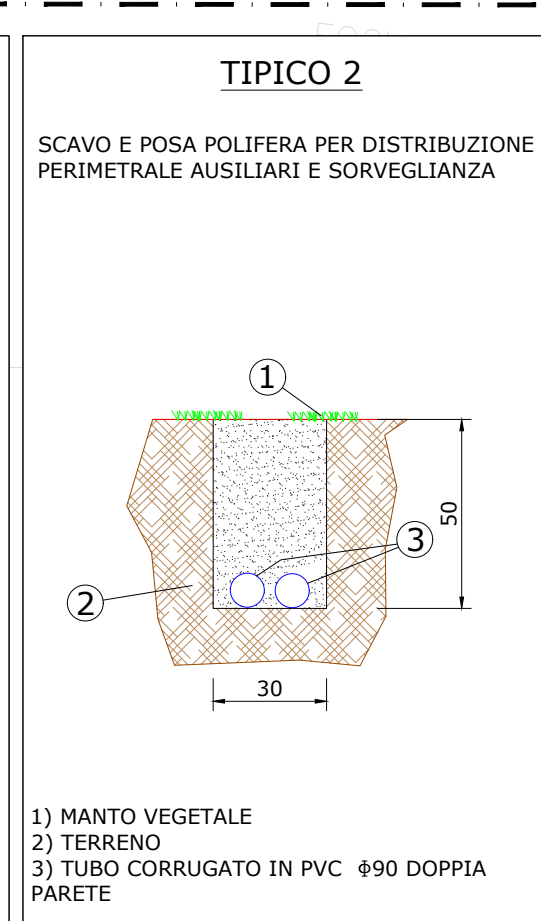


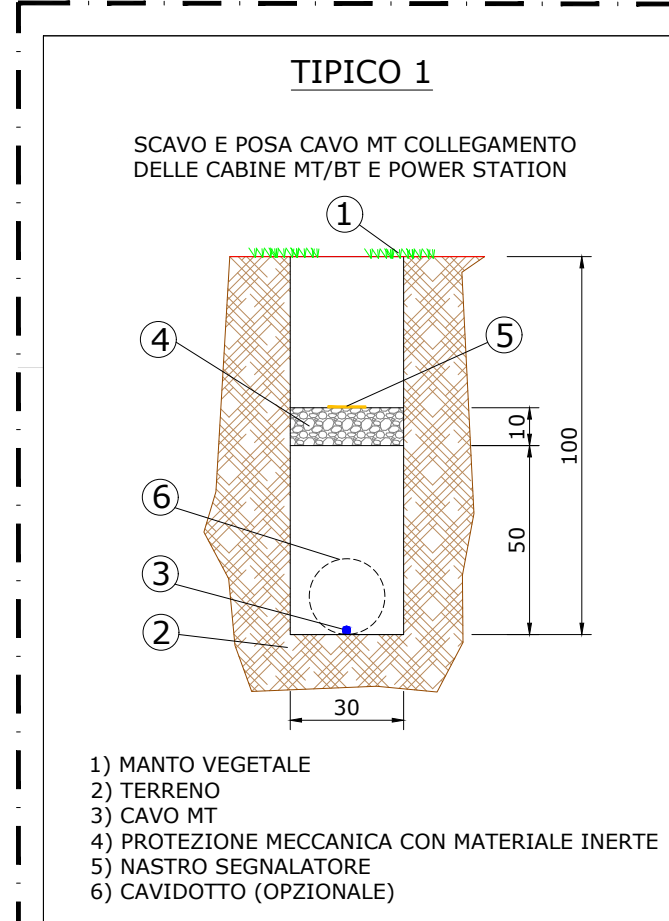


CAMPO FOTOVOLTAICO

ROTELLO 52,4 - 52,43 MWp

TILT 25°, AZIMUT 0°, PITCH 7,5 m
INVERTER HUAWEI SUN2000-215KTL
MODULI FOTOVOLTAICI TRINA SOLAR TSM-660DE21
POTENZA FOTOVOLTAICA: 52.430 kWp
2.648 STRINGHE FOTOVOLTAICHE DA 30 MODULI FOTOVOLTAICI
NUMERO MODULI FOTOVOLTAICI: 79.440
STRUTTURE Fisse: 162 ELEMENTI 30X2, 581 ELEMENTI 60X2
NUMERO TOTALE INVERTER: 260
NUMERO TOTALE CABINE DI TRASFORMAZIONE MT/BT: 18

CONFIGURAZIONE

CABINA 1,2,3,4,5,9,10,11,13,15,16, CARICATA CON 16 INVERTER E UN TRASFORMATORE 3.250 kVA
CABINA 12, CARICATA CON 15 INVERTER E UN TRASFORMATORE 3.250 kVA
CABINA 6,7,8,14, CARICATA CON 14 INVERTER E UN TRASFORMATORE 3.250 kVA
CABINA 18, CARICATA CON 8 INVERTER E UN TRASFORMATORE 3.250 kVA
CABINA 17, CARICATA CON 5 INVERTER E UN TRASFORMATORE 3.250 kVA

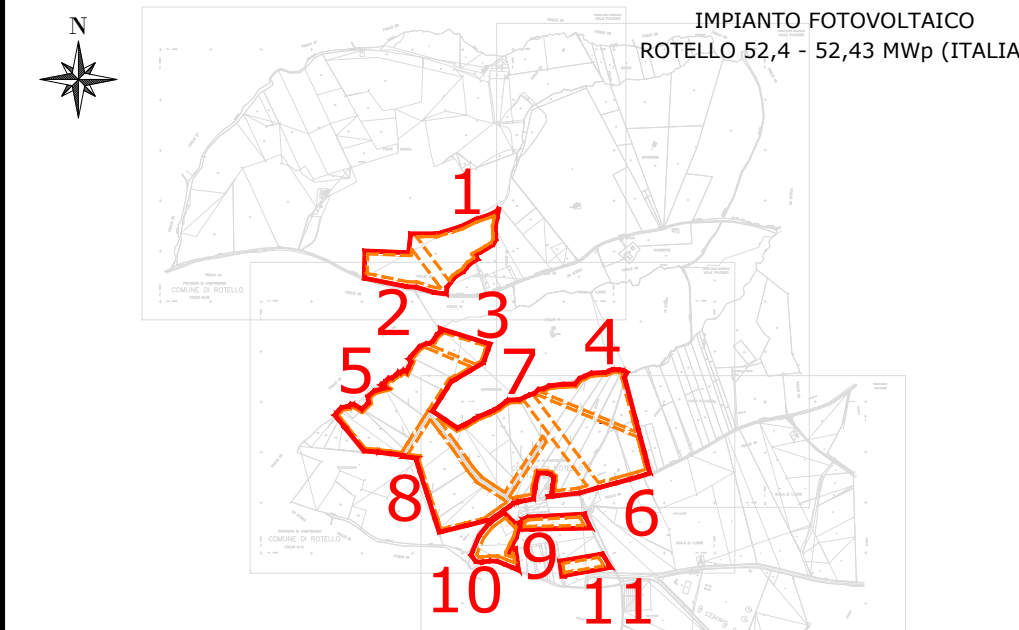

SCALA: 1:30.000

NOTE / TIMBRI

PROGETTISTI

Coordinamento tecnico di progetto
Ingegnere
Michele Di stefano
(per NRG Plus Italia S.r.l.)
mdistefano@nrgplus.global

Responsabile tecnico
Ingegnere
Maurizio De Donno
(per NRG Plus Italia S.r.l.)
mdedonno@nrgplus.global

IL PROMOTORE

LEGENDA	
	LIMITE LOTTO
	RECINZIONE
	FASCIA DI MITIGAZIONE
	PV AREA
	VIABILITÀ INTERNA
	INGRESSO
	PORTONE D' ACCESSO
	RESTRIZIONE
	RIFERIMENTO COLLEGAMENTO STRINGA
	STRINGHE
	INVERTER
	CABINA TRASFORMAZIONE
	CABINA TRASFORMAZIONE MT/BT
	CONTAINER STOCCAGGIO MATERIALE
	AREA DI STOCCAGGIO
	CABINA DI RICEZIONE SEZIONAMENTO E CONTROLLO
	CAVIDOTTO CC (STRINGHE)
	CAVO MT CABINA MT/BT 1-2
	CAVO MT CABINA MT/BT 5-6-7-8
	CABINA DI RICEZIONE
	CAVO MT CABINA MT/BT 3-4
	-CABINA DI RICEZIONE
	CAVO MT CABINA MT/BT 17-14-11-9
	-CABINA DI RICEZIONE
	CAVO MT CABINA MT/BT 18-10
	-CABINA DI RICEZIONE
	CAVO MT CABINA MT/BT 16-15-12-13
	-CABINA DI RICEZIONE
	CAVI BT CABINA 1
	CAVI BT CABINA 2
	CAVI BT CABINA 3
	CAVI BT CABINA 4
	CAVI BT CABINA 5
	CAVI BT CABINA 6
	CAVI BT CABINA 7
	CAVI BT CABINA 8
	CAVI BT CABINA 9
	CAVI BT CABINA 10
	CAVI BT CABINA 11
	CAVI BT CABINA 12
	CAVI BT CABINA 13
	CAVI BT CABINA 14
	CAVI BT CABINA 15
	CAVI BT CABINA 16
	CAVI BT CABINA 17
	CAVI BT CABINA 18
	INTERCONNESSIONE AREE
	CAVIDOTTI BT PERIMETRALI
	CAVIDOTTI BARRIERE MICROONDE
	PALI ILLUMINAZIONE
	PALI VIDEOSORVEGLIANZA
	BARRIERA RX
	BARRIERA TX
	IDENTIFICAZIONE AREA MODULI FOTOVOLTAICI
	PANNELLI FOTOVOLTAICI VELA 2P60
	PANNELLI FOTOVOLTAICI VELA 2P30
	INVERTER

2	03/02/22	EMISSIONE AGGIORNATA	L.A	J.G	R.V	M.DD
1	20/01/22	EMISSIONE AGGIORNATA	L.A	J.G	R.V	M.DD
0	14/01/22	EMISSIONE FINALE	L.A	J.G	R.V	M.DD
A	13/01/22	EMISSIONE INIZIALE	L.A	J.G	R.V	M.DD
REV	DATA	DESCRIZIONE	PREP.	DISEG.	VERIF.	APPR.

IL PROMOTORE:
GREEN VENTURE ROTELLO S.R.L.
P.IVA 02324040688,
Viale Giorgio Ribotta 21,
00144 Roma Italia PEC
greenventurerotello@pec.it
Codice Cliente:

PROGETTO:
IMPIANTO FOTOVOLTAICO ROTELLO 52,4 - 52,43 MWp

DOCUMENTO:
LAYOUT GENERALE SCAVI

LOCALIZZAZIONE		INFORMAZIONE DEL PROGETTO		FASE	
CITTA':	ROTELLO	SOURCE:	AREA[ha]: 47,27 APPROX	PERMESSI	
PROVINCIA:	MOLISE	PAC[MW]:	42,92		
REGIONE:	CAMPOBASSO	PDG[MWp]:	52,43		
COORDINATE		DETTAGLI DEL PROGETTO			
LAT:	256	N.PAN:	79.440	PITCH[m]:	7,50
LONG:	503535,00 m E	P.INV[kW/kVA]:	204/215	N.STR:	162 (2P30)
ALT[m]:	4621,209,00 m N	STRU:	25	S81 (2P60)	

PREPARATO	NOME	REGISTRAZIONE	FIRMA	DATA
DISEGNATO				03/02/22
VERIFICATO				03/02/22
APPROVATO				03/02/22
TAVOLA No	SCALA	IMPIANTO	D. T. S. DOC.	REV. FASE EMI.
1 DI 1	1:2.500	IT 211 R 21 I L E 51 R 21 P I R E		

IMPIANTO FOTOVOLTAICO ROTELLO 52,4 - 52,43 MWp
LAYOUT GENERALE SCAVI
DIMENSIONI IN m / SCALA 1:2.500