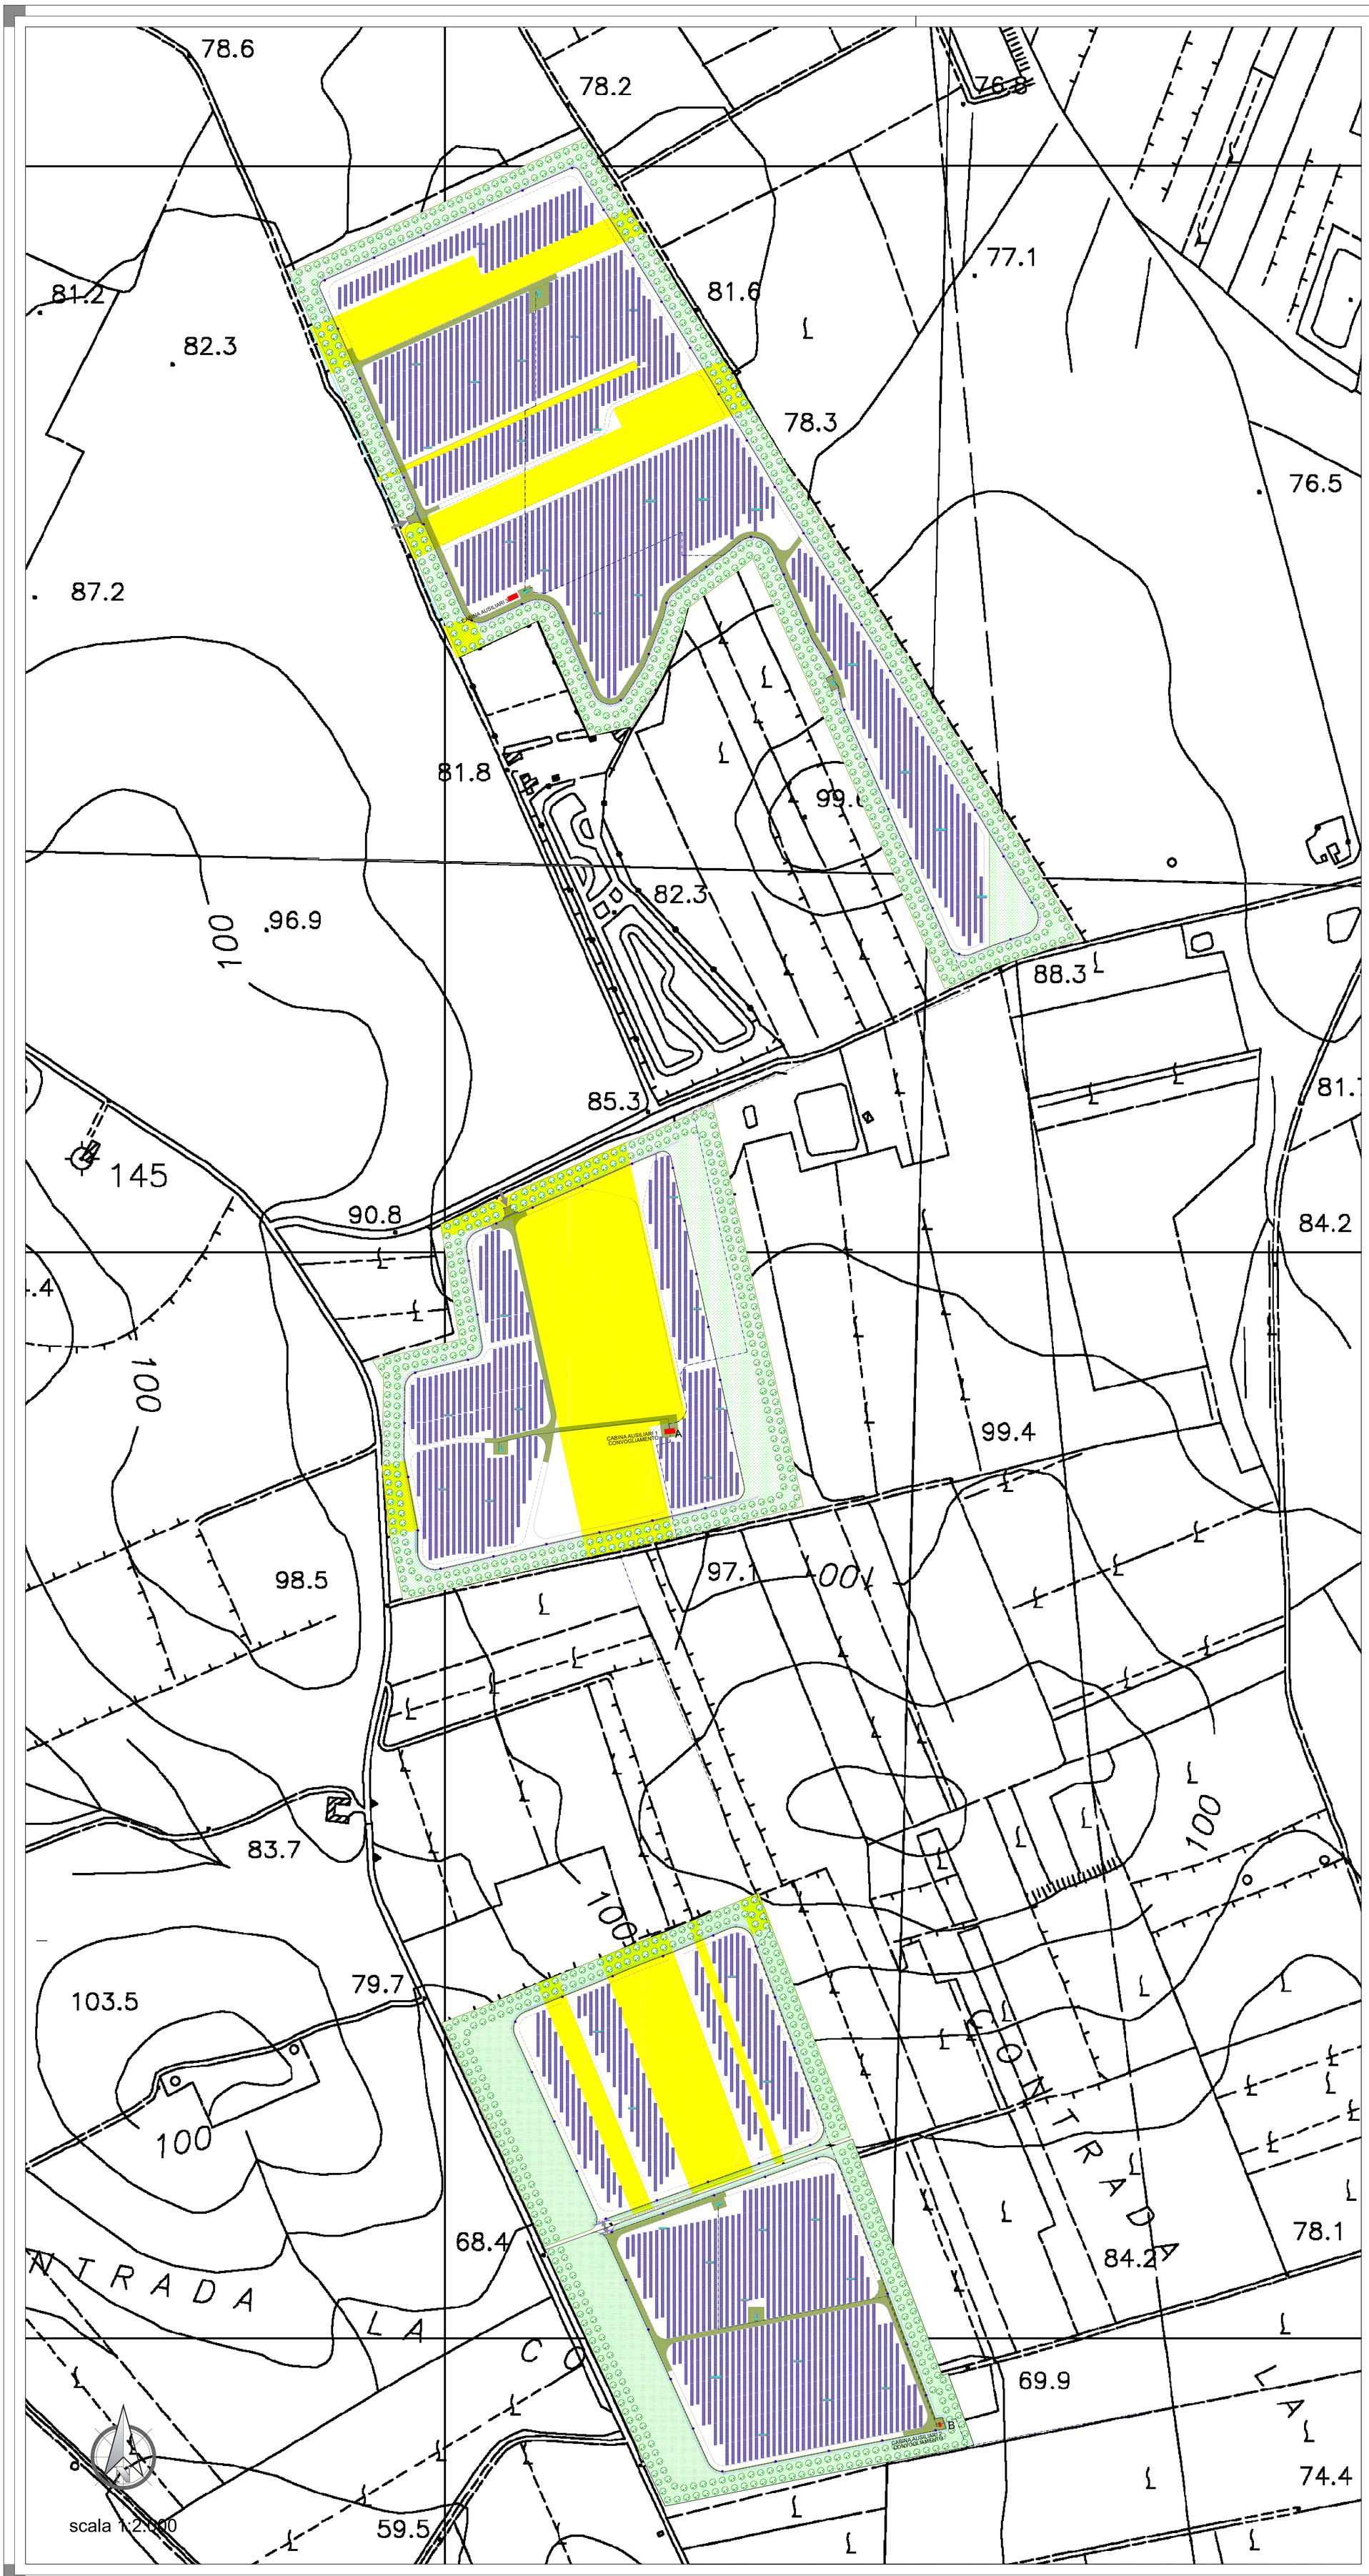

LEGENDA

- STRINGHE FOTOVOLTAICHE
- QUADRI DI CAMPO
- POWER STATION (INVERTER -TRAFO)
- CABINE AUSILIARI
- VIDEO SORVEGLIANZA
- CAVIDOTTI MT
- RECINZIONE
- Fosso di guardia/scolina perimetrale
- Vigneti
- Fascia verde perimetrale
- Strade bianche e piazzole

TAV. 2.5

REVISIONI	N.	DATA	DESCRIZIONE	ELABORATO	VERIFICATO	APPROVATO
	00	4/06/2021	PRIMA EMISSIONE	SCM Ingegneria	SCM Ingegneria	Portelli S.R.L.

NOME FILE	CODIFICA DELL'ELABORATO
FV252627-PD_A_2.5_PlanFV_CTR	PROGETTO DEFINITIVO
DOCUMENTO N°	TITOLO
FV252627-PD_A_2.5_TAV_r00	COMUNE DI MISILISCEMI (TP) - c.de Ballottella - Portelli Impianto Agrovoltaico di 17.97 MWp denominato PORTELLI
SCALA CAD: 1 unità = 1m — FORMATO: A1+	IMPIANTO FOTOVOLTAICO
SCALA: 1:2.000 — FOGLIO: 1 / 1	PLANIMETRIA DI PROGETTO SU CTR

COMMITTENTE

gncr ITALIA HOLDING — PORTELLI SRL

Questo documento contiene informazioni di proprietà Portelli s.r.l. e deve essere utilizzato esclusivamente dal destinatario in relazione alle finalità per le quali è stato ricevuto. E' vietata qualsiasi forma di riproduzione o di divulgazione senza l'esplicito consenso di Portelli s.r.l

This document contains information proprietary to Portelli s.r.l. and it will have to be used exclusively for the purposes for which it has been furnished. Whichever shape of spreading or reproduction without the written permission of Portelli s.r.l is prohibit.

PROJECT EXECUTION

SCM INGEGNERIA

I TECNICI

Via C. del Croix, 55
72022 Latiano BR
Mail: info@scmingegneria.it
Tel : +39 0831 728955