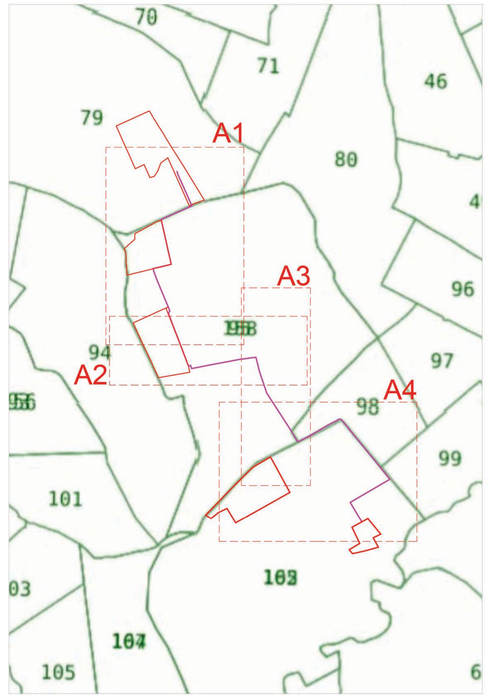

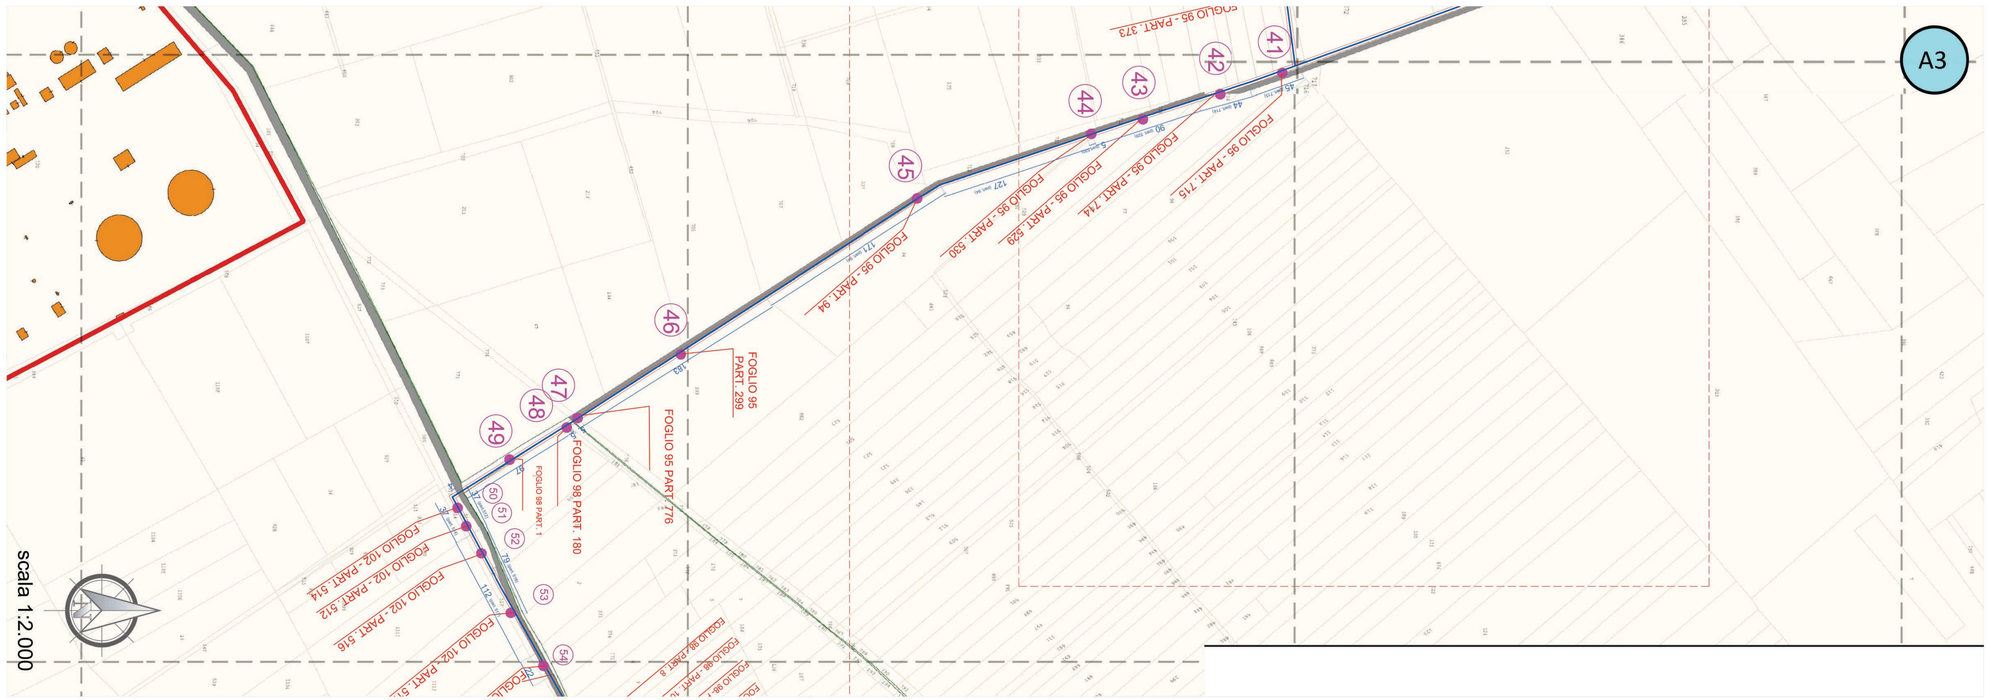

TAV. 5.2.2$_2$

REVISIONI					
00	4/06/2021	PRIMA EMISSIONE	SCM Ingegneria	SCM Ingegneria	Portelli S.R.L.
N.	DATA	DESCRIZIONE	ELABORATO	VERIFICATO	APPROVATO

NOME FILE
FV252627-PD_A_5.2.2_Particellare

DOCUMENTO N°
FV252627-PD_A_5.2.2_REL_r00

SCALA CAD	FORMATO
1 unità =	A3+
SCALA	FOGLIO
	2 / 3

CODIFICA DELL'ELABORATO
PROGETTO DEFINITIVO

TITOLO
COMUNE DI MISILISCEMI (TP) - c.de Ballottella - Portelli
Impianto Agrovoltaico di 17.97 MWp denominato PORTELLI

PIANO PARTICELLARE DI ESPROPRIO
GRAFICO

COMMITTENTE
gncr ITALIA HOLDING
PORTELLI SRL

Questo documento contiene informazioni di proprietà Portelli s.r.l. e deve essere utilizzato esclusivamente dal destinatario in relazione alle finalità per le quali è stato ricevuto. E' vietata qualsiasi forma di riproduzione o di divulgazione senza l'esplicito consenso di Portelli s.r.l

This document contains information proprietary to Portelli s.r.l. and it will have to be used exclusively for the purposes for which it has been furnished. Whichever shape of spreading or reproduction without the written permission of Portelli s.r.l is prohibit.

PROJECT EXECUTION

SCM INGEGNERIA
Via C. del Croix, 55
72022 Latiano BR
Mail: info@scmingegneria.it
Tel : +39 0831 728955

I TECNICI