Sub	Tracker12	Tracker24	Tracker32	Pannelli	Potenza pannello	Stringhe	Potenza DC	Inverter	Potenza AC	Cabine	Pmedia cabina
[id]	[n]	[n]	[n]	(n)	[kWp]	[n]	[kWp]	[n]	[kVA]	[n]	[kVA]
1	11	38	416	28.712	0,550	1196	15.791,60	66	13.200	5	2640
1a	16	18	109	8.224	0,550	343	4.523,20	19	3.800	2	1900
2	43	29	427	29.752	0,550	1240	16.363,60	69	13.800	5	2760
3a	23	14	218	15.176	0,550	632	8.346,80	35	7.000	3	2333
3b	25	16	155	11.288	0,550	470	6.208,40	26	5.200	2	2600
4a	21	15	66	5.448	0,550	142	2.996,40	13	2.600	1	2600
4b	31	14	215	15.176	0,550	581	8.346,80	36	7.200	3	2400
4c	5	3	35	2.504	0,550	104	1.377,20	6	1.200	1	1200
4d	14	16	111	8.208	0,550	342	4.514,40	19	3.800	2	1900
Totale	189	163	1752	124.488		5.050	68.468,40	289	57.800,00	24	

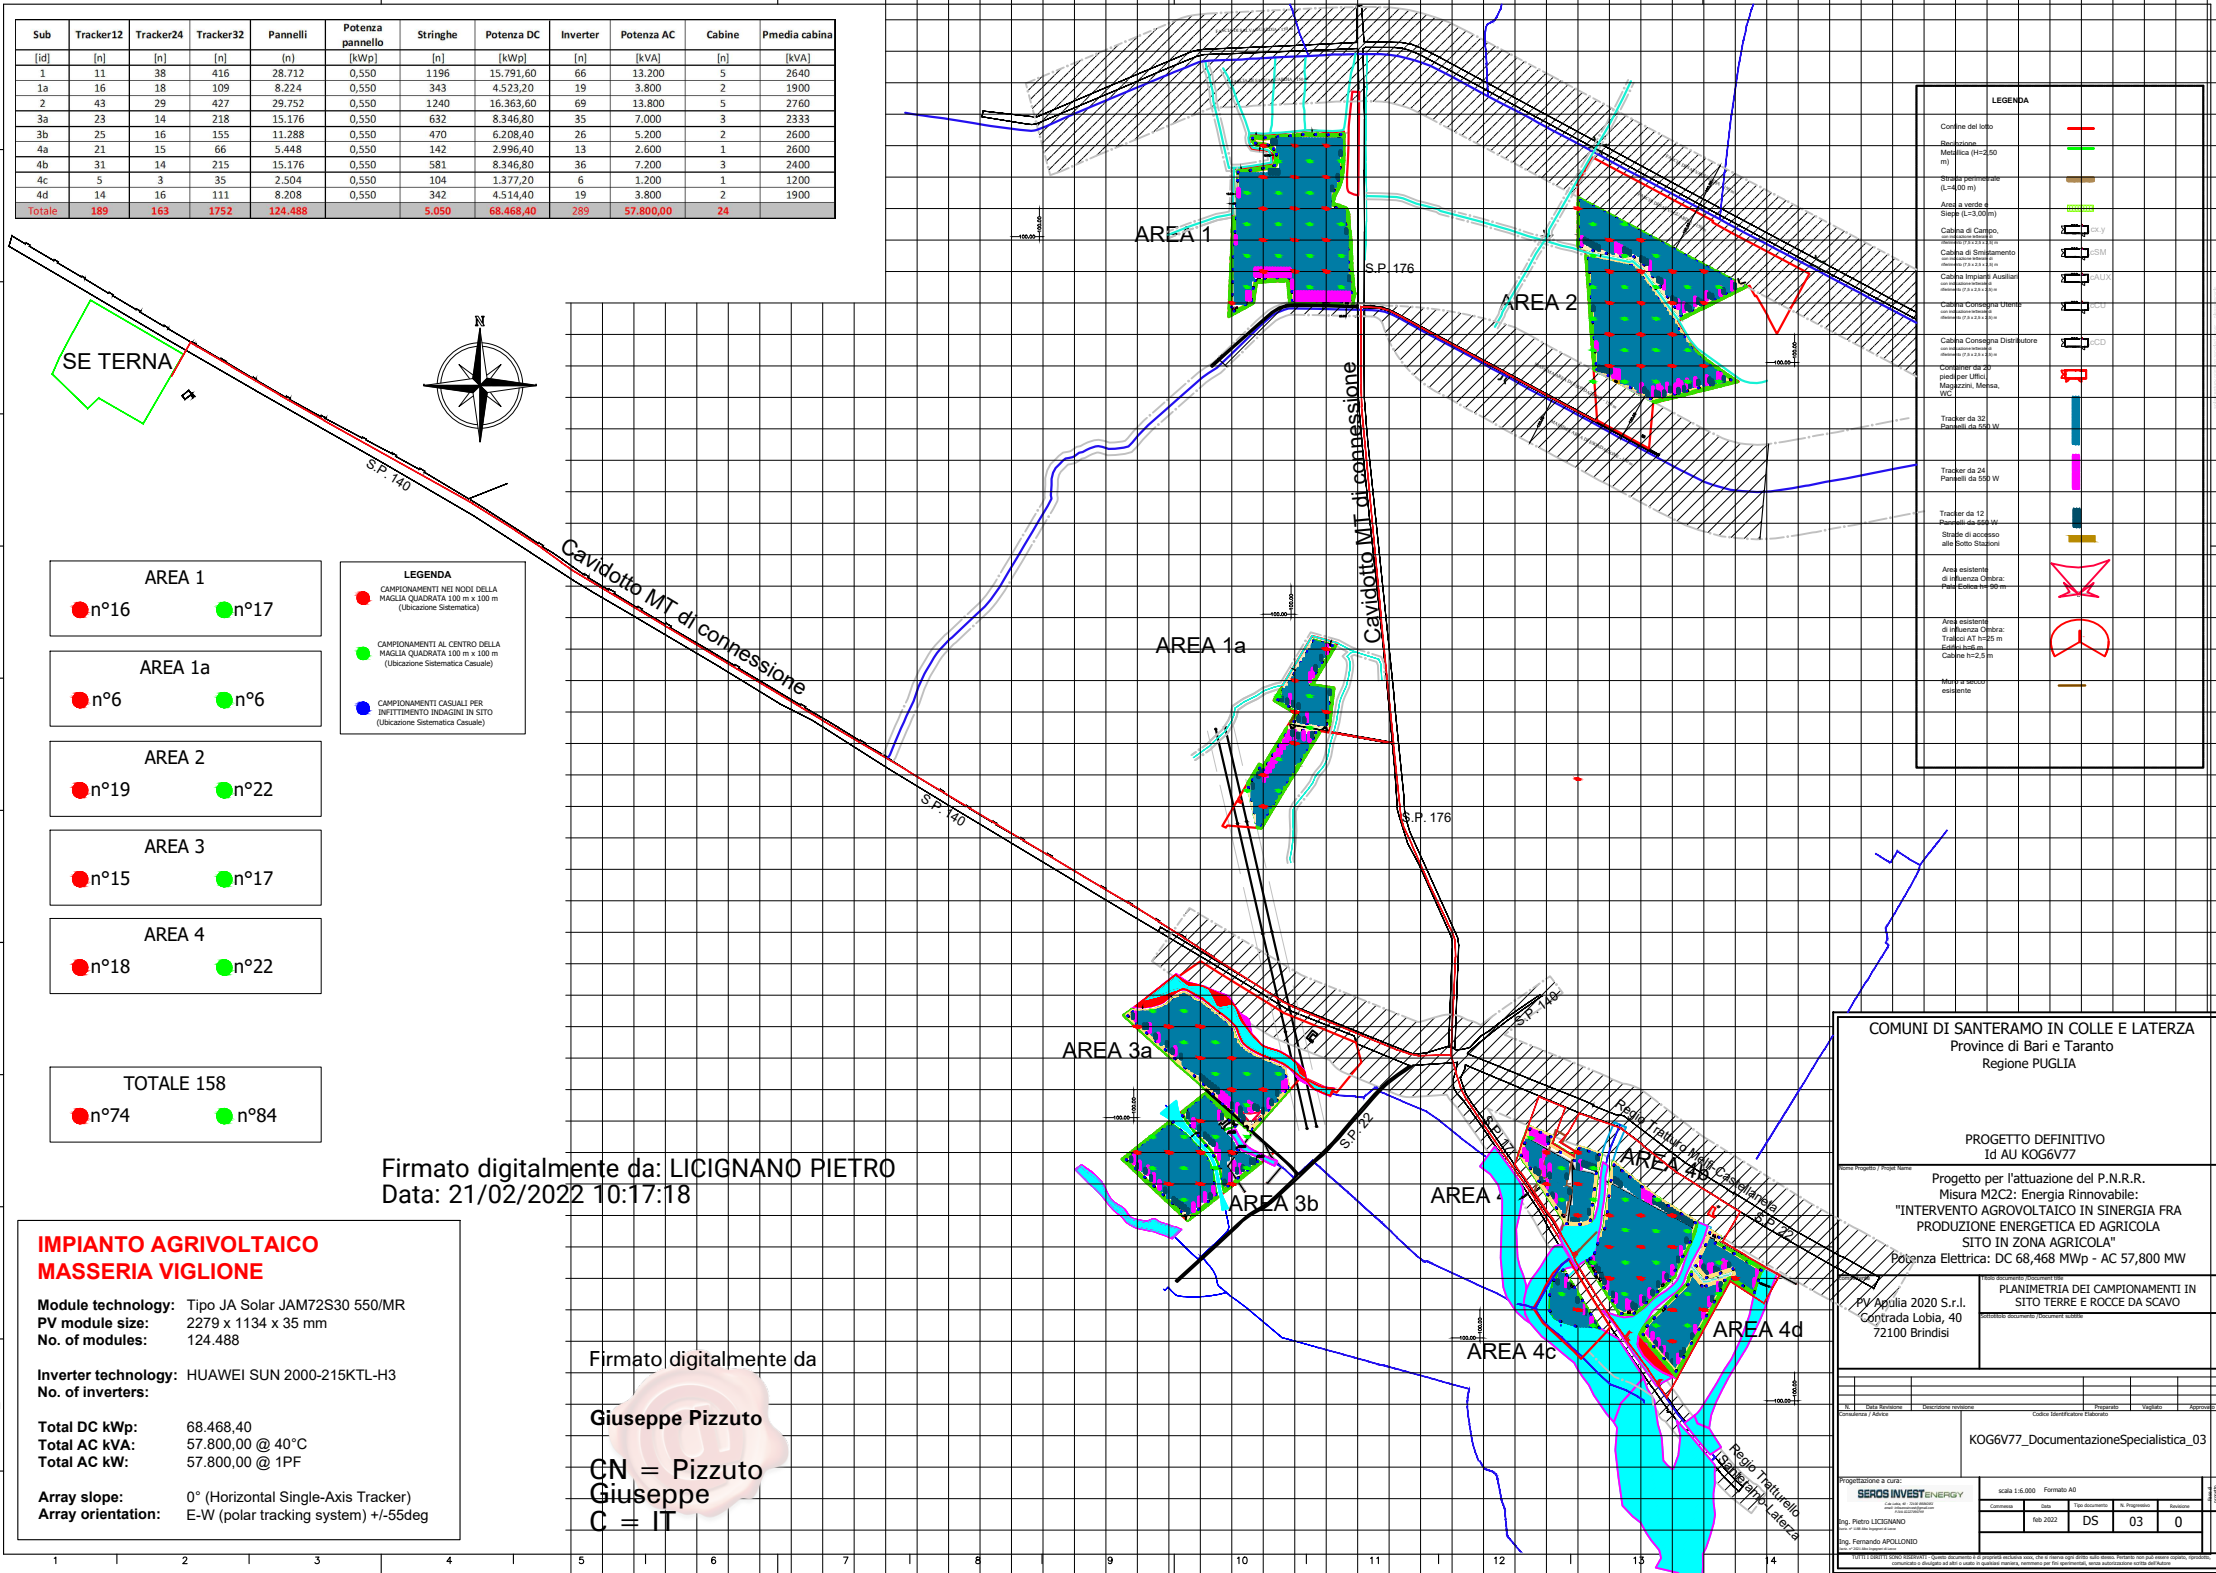

AREA 1
n°16 n°17

AREA 1a
n°6 n°6

AREA 2
n°19 n°22

AREA 3
n°15 n°17

AREA 4
n°18 n°22

TOTALE 158
n°74 n°84

LEGENDA

CAMPIONAMENTI NEI NODI DELLA MAGLIA QUADRATA 100 m x 100 m (Ubicazione Sistematica)

CAMPIONAMENTI AL CENTRO DELLA MAGLIA QUADRATA 100 m x 100 m (Ubicazione Sistematica Casuale)

CAMPIONAMENTI CASUALI PER INFITTIMENTO INDAGINI IN SITO (Ubicazione Sistematica Casuale)

Firmato digitalmente da: LICIGNANO PIETRO
Data: 21/02/2022 10:17:18

IMPIANTO AGRIVOLTAICO MASSERIA VIGLIONE

Module technology: Tipo JA Solar JAM72S30 550/MR
PV module size: 2279 x 1134 x 35 mm
No. of modules: 124.488

Inverter technology: HUAWEI SUN 2000-215KTL-H3
No. of inverters:

Total DC kWp: 68.468,40
Total AC kVA: 57.800,00 @ 40°C
Total AC kW: 57.800,00 @ 1PF

Array slope: 0° (Horizontal Single-Axis Tracker)
Array orientation: E-W (polar tracking system) +/-55deg

Firmato digitalmente da

Giuseppe Pizzuto

CN = Pizzuto Giuseppe
C = IT

COMUNI DI SANTERAMO IN COLLE E LATERZA
Province di Bari e Taranto
Regione PUGLIA

PROGETTO DEFINITIVO
Id AU KOG6V77

Progetto per l'attuazione del P.N.R.R.
Misura M2C2: Energia Rinnovabile:
"INTERVENTO AGROVOLTAICO IN SINERGIA FRA PRODUZIONE ENERGETICA ED AGRICOLA SITO IN ZONA AGRICOLA"
Potenza Elettrica: DC 68,468 MWp - AC 57,800 MW

PV Apulia 2020 S.r.l.
Contrada Lobia, 40
72100 Brindisi

PLANIMETRIA DEI CAMPIONAMENTI IN SITO TERRE E ROCCE DA SCAVO

N.	Data Revisione	Descrizione revisione	Preparato	Vagliato	Approvato

KOG6V77_DocumentazioneSpecialistica_03

SEROS INVEST ENERGY

Ing. Pietro LICIGNANO
Ing. Fernando APOLLONIO

scala 1:6.000 Formato A0

Commessa	Data	Tipo documento	N. Progressivo	Revisione
	feb 2022	DS	03	0

TUTTI I DIRITTI SONO RISERVATI - Questo documento è di proprietà esclusiva xxxx, che si riserva ogni diritto sullo stesso. Pertanto non può essere copiato, riprodotto, comunicato o divulgato ad altri o usato in qualsiasi maniera, nemmeno per fini sperimentali, senza autorizzazione scritta dell'Autore