



SCALA 2:1

SCALA 1:50

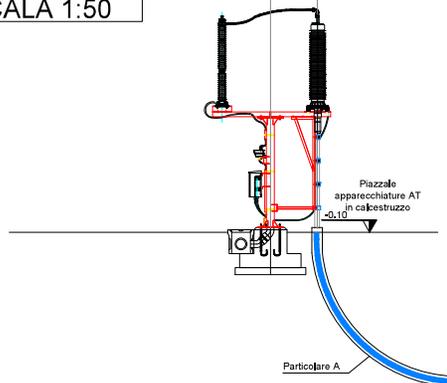

SCALA 1:10

PARTICOLARE A
CAVIDOTTO AT INTERRATO SEMPLICE TERNA
POSA IN TUBO PEAD

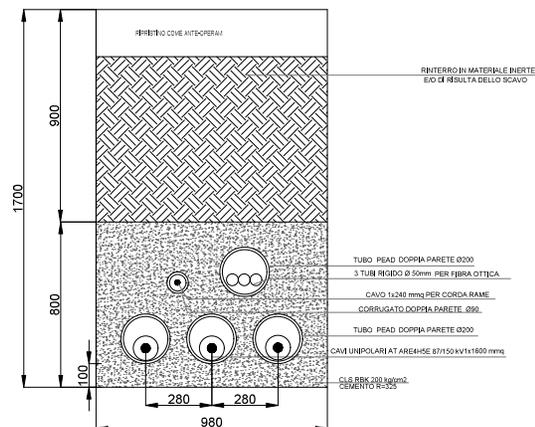

PROVINCIA DI MATERA
COMUNE DI GARAGUSO

LOCALITÀ: C.DA VACCARIZZA

PROGETTO: PROGETTO ESECUTIVO
PER LA REALIZZAZIONE DI UN PARCO FOTOVOLTAICO A TERRA

TITOLO DOCUMENTO:
ELABORATI PROGETTUALI STAZIONE ELETTRICA
Planimetria generale con Linea cavo AT su rilievo

IL COMMITTENTE Fergas Solar Srl SIDE LEGALE Cons. IV Novembre 195 10098 - Rivoli (TO) CF e P.IVA 10356400010	LA SOCIETÀ ESECUTRICE Acea Solar Srl SEDE LEGALE Piazzale Ostiense 2 00154 Roma (Roma)
--	---

UFFICIO PROGETTAZIONE, DIREZIONE DEI LAVORI E CSE DELLA COMMITTENZA Dott. Geol. Raffaele Nardone (CSE) Dott. Ing. Carmen Martone Dott. Ing. Domenico Castaldo	PROGETTAZIONE DELLA SOCIETÀ ESECUTRICE BayWa re. IDOKA COSTRUZIONI SRL ENERGY SYSTEM SERVICES SRL TEN PROJECT SRL PROJECT IMPIANTI SRL
--	--

Codice lavoro	Livello progetto	Cat. Op.	Tipologia	Numero	Rev.	Prog.	St.	Nome file	Stato	Progressivo	
C001	PE	I,FV,JF	SE	05	/01	1	1		VARIE		
Rev.	Data	Descrizione					Redazione	Controllo	Approvazione		
00	08.04.2021	Prima emissione					A.L.	V.L.	D.C.		
01	29.10.2021	Particolare linee AT					E.C.	V.L.	D.C.		