


PIANTA FONDAZIONI MURI RECINZIONE (scala 1:200)

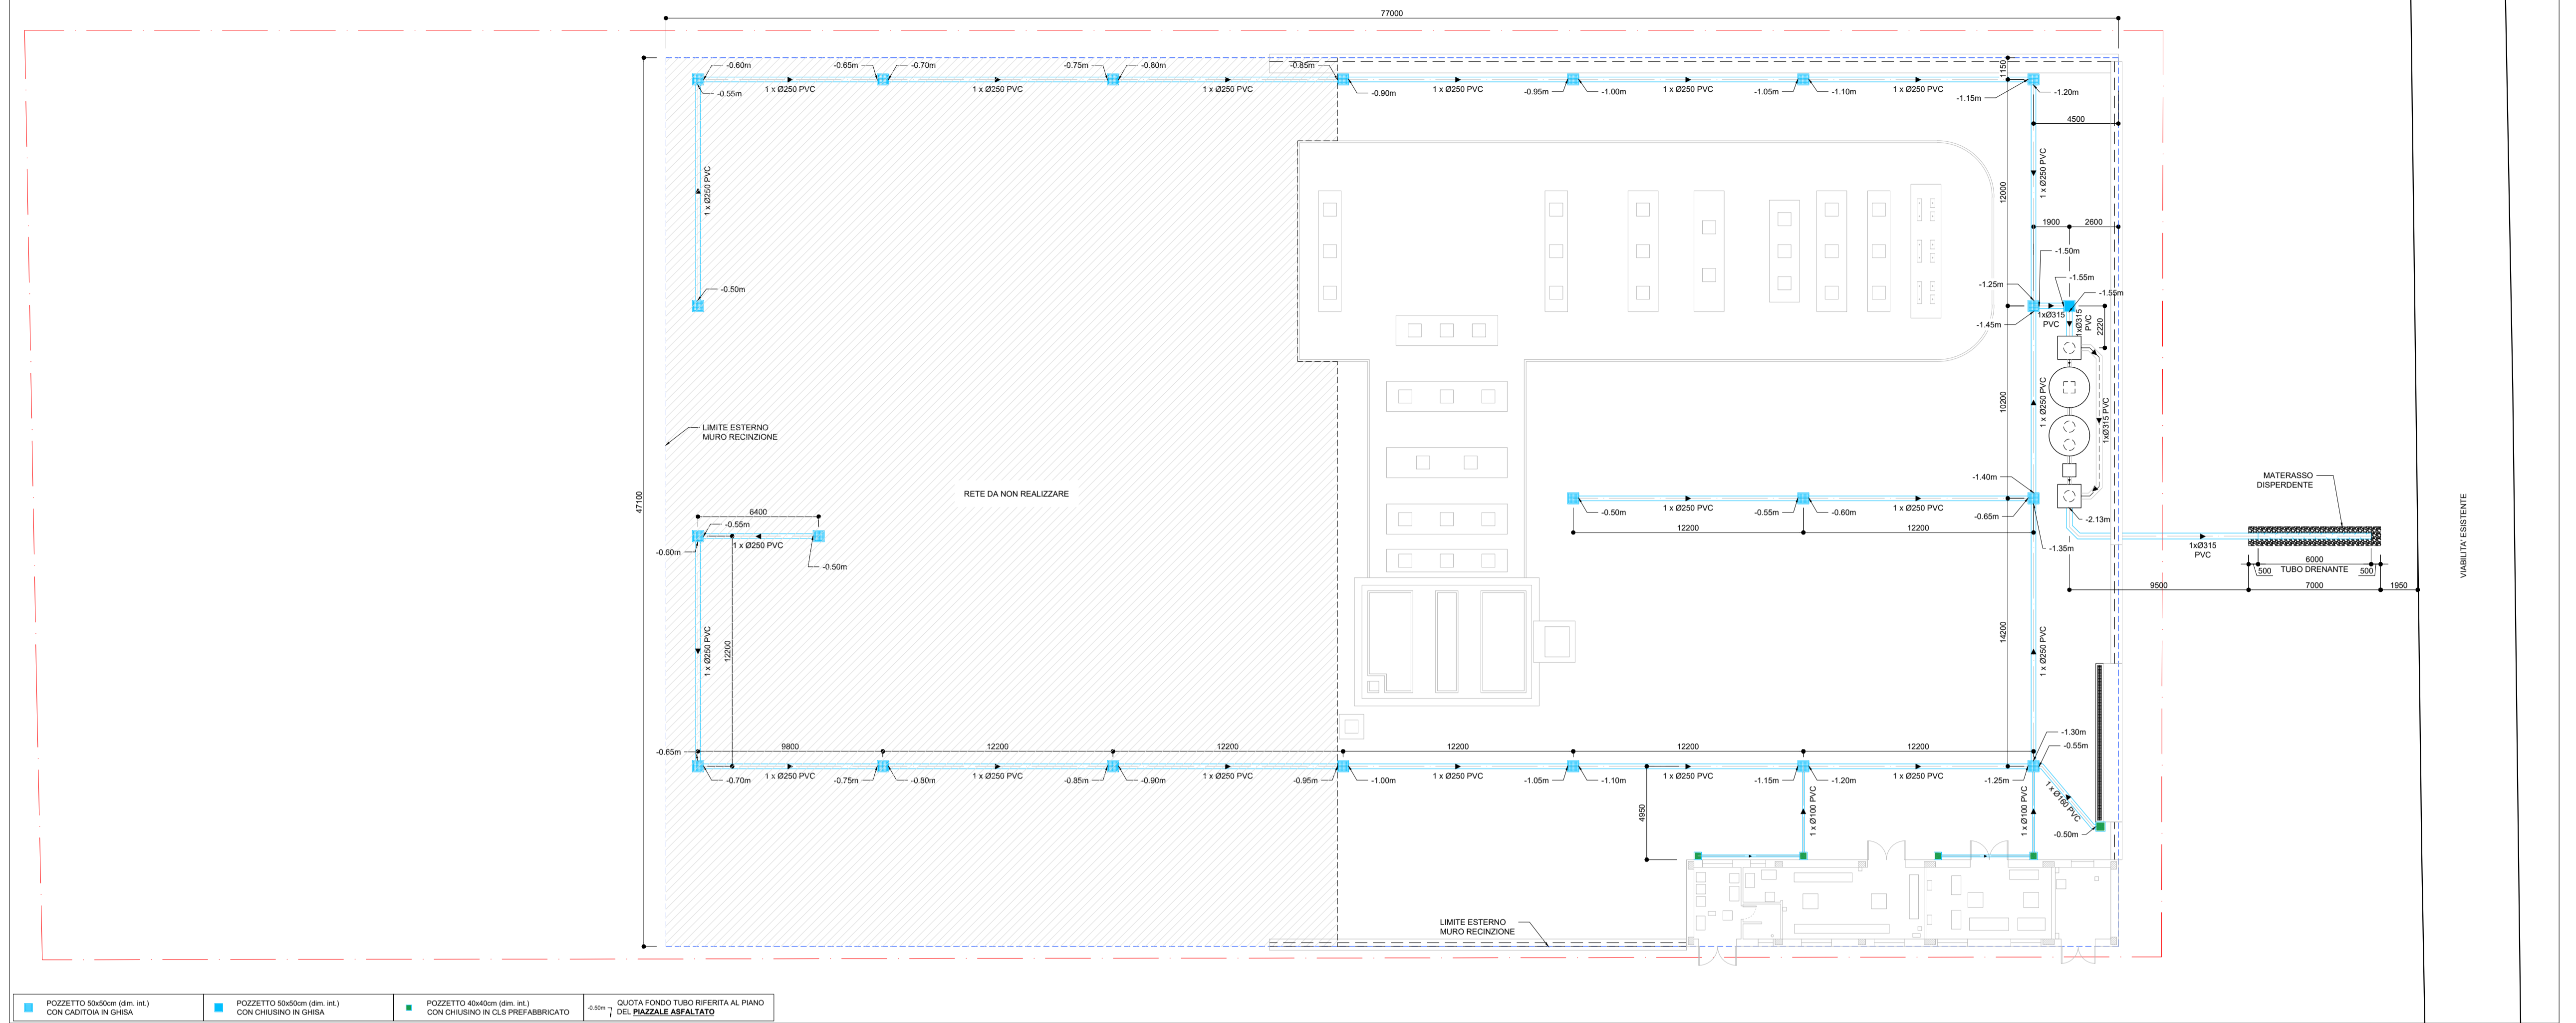

**PROVINCIA DI MATERA  
COMUNE DI GARAGUSO**

LOCALITA': **C. VACCARIZZA**

PROGETTO: **PROGETTO ESECUTIVO PER LA REALIZZAZIONE DI UNA SSE A SERVIZIO DEL PARCO FOTOVOLTAICO ROSSI 1**

TITOLO DOCUMENTO: **PIANTA RETE DRENAGGIO**

IL COMMITTENTE  
**Fergas Solar Srl**  
 SEDE LEGALE  
 Corso IV Novembre 195  
 10098 - Rivoli (TO)  
 CF e P.IVA 10356400010


LA SOCIETA' ESECUTRICE  
**aceq Acea Solar Srl**  
 Piazzale Ostiense 2  
 00154 Roma (Roma)

UFFICIO PROGETTAZIONE, DIREZIONE DEI LAVORI E CSE DELLA COMMITTENZA  
 Dott. Geol. Raffaele Nardone (CSE)  
 Dott. Ing. Carmen Martone  
 Dott. Ing. Domenico Castaldo


PROGETTAZIONE DELLA SOCIETA' ESECUTRICE  
**IDOKA COSTRUZIONI SRL**  
**CONVERT ITALIA SPA**  
**SIEL SPA**

| Codice lavoro | Livello progett. | Cat. Op.    | Tipologia | Numero | Rev. | Pag. | di | Nome file          | Scala              | Progressivo        |
|---------------|------------------|-------------|-----------|--------|------|------|----|--------------------|--------------------|--------------------|
| C001          | PE               | I.FV_IF     | S         | A.3.1C | 00   | 1    | 1  | -                  | 1:200<br>1:50      | -                  |
| Rev.          | Data             | Descrizione |           |        |      |      |    | Redazione          | Controllo          | Approvazione       |
| 00            | 23/11/2021       | EMISSIONE   |           |        |      |      |    | Domenico Colangelo | Domenico Colangelo | Domenico Colangelo |

PIANTA IMPIANTO PRIMA PIOGGIA (scala 1:50)

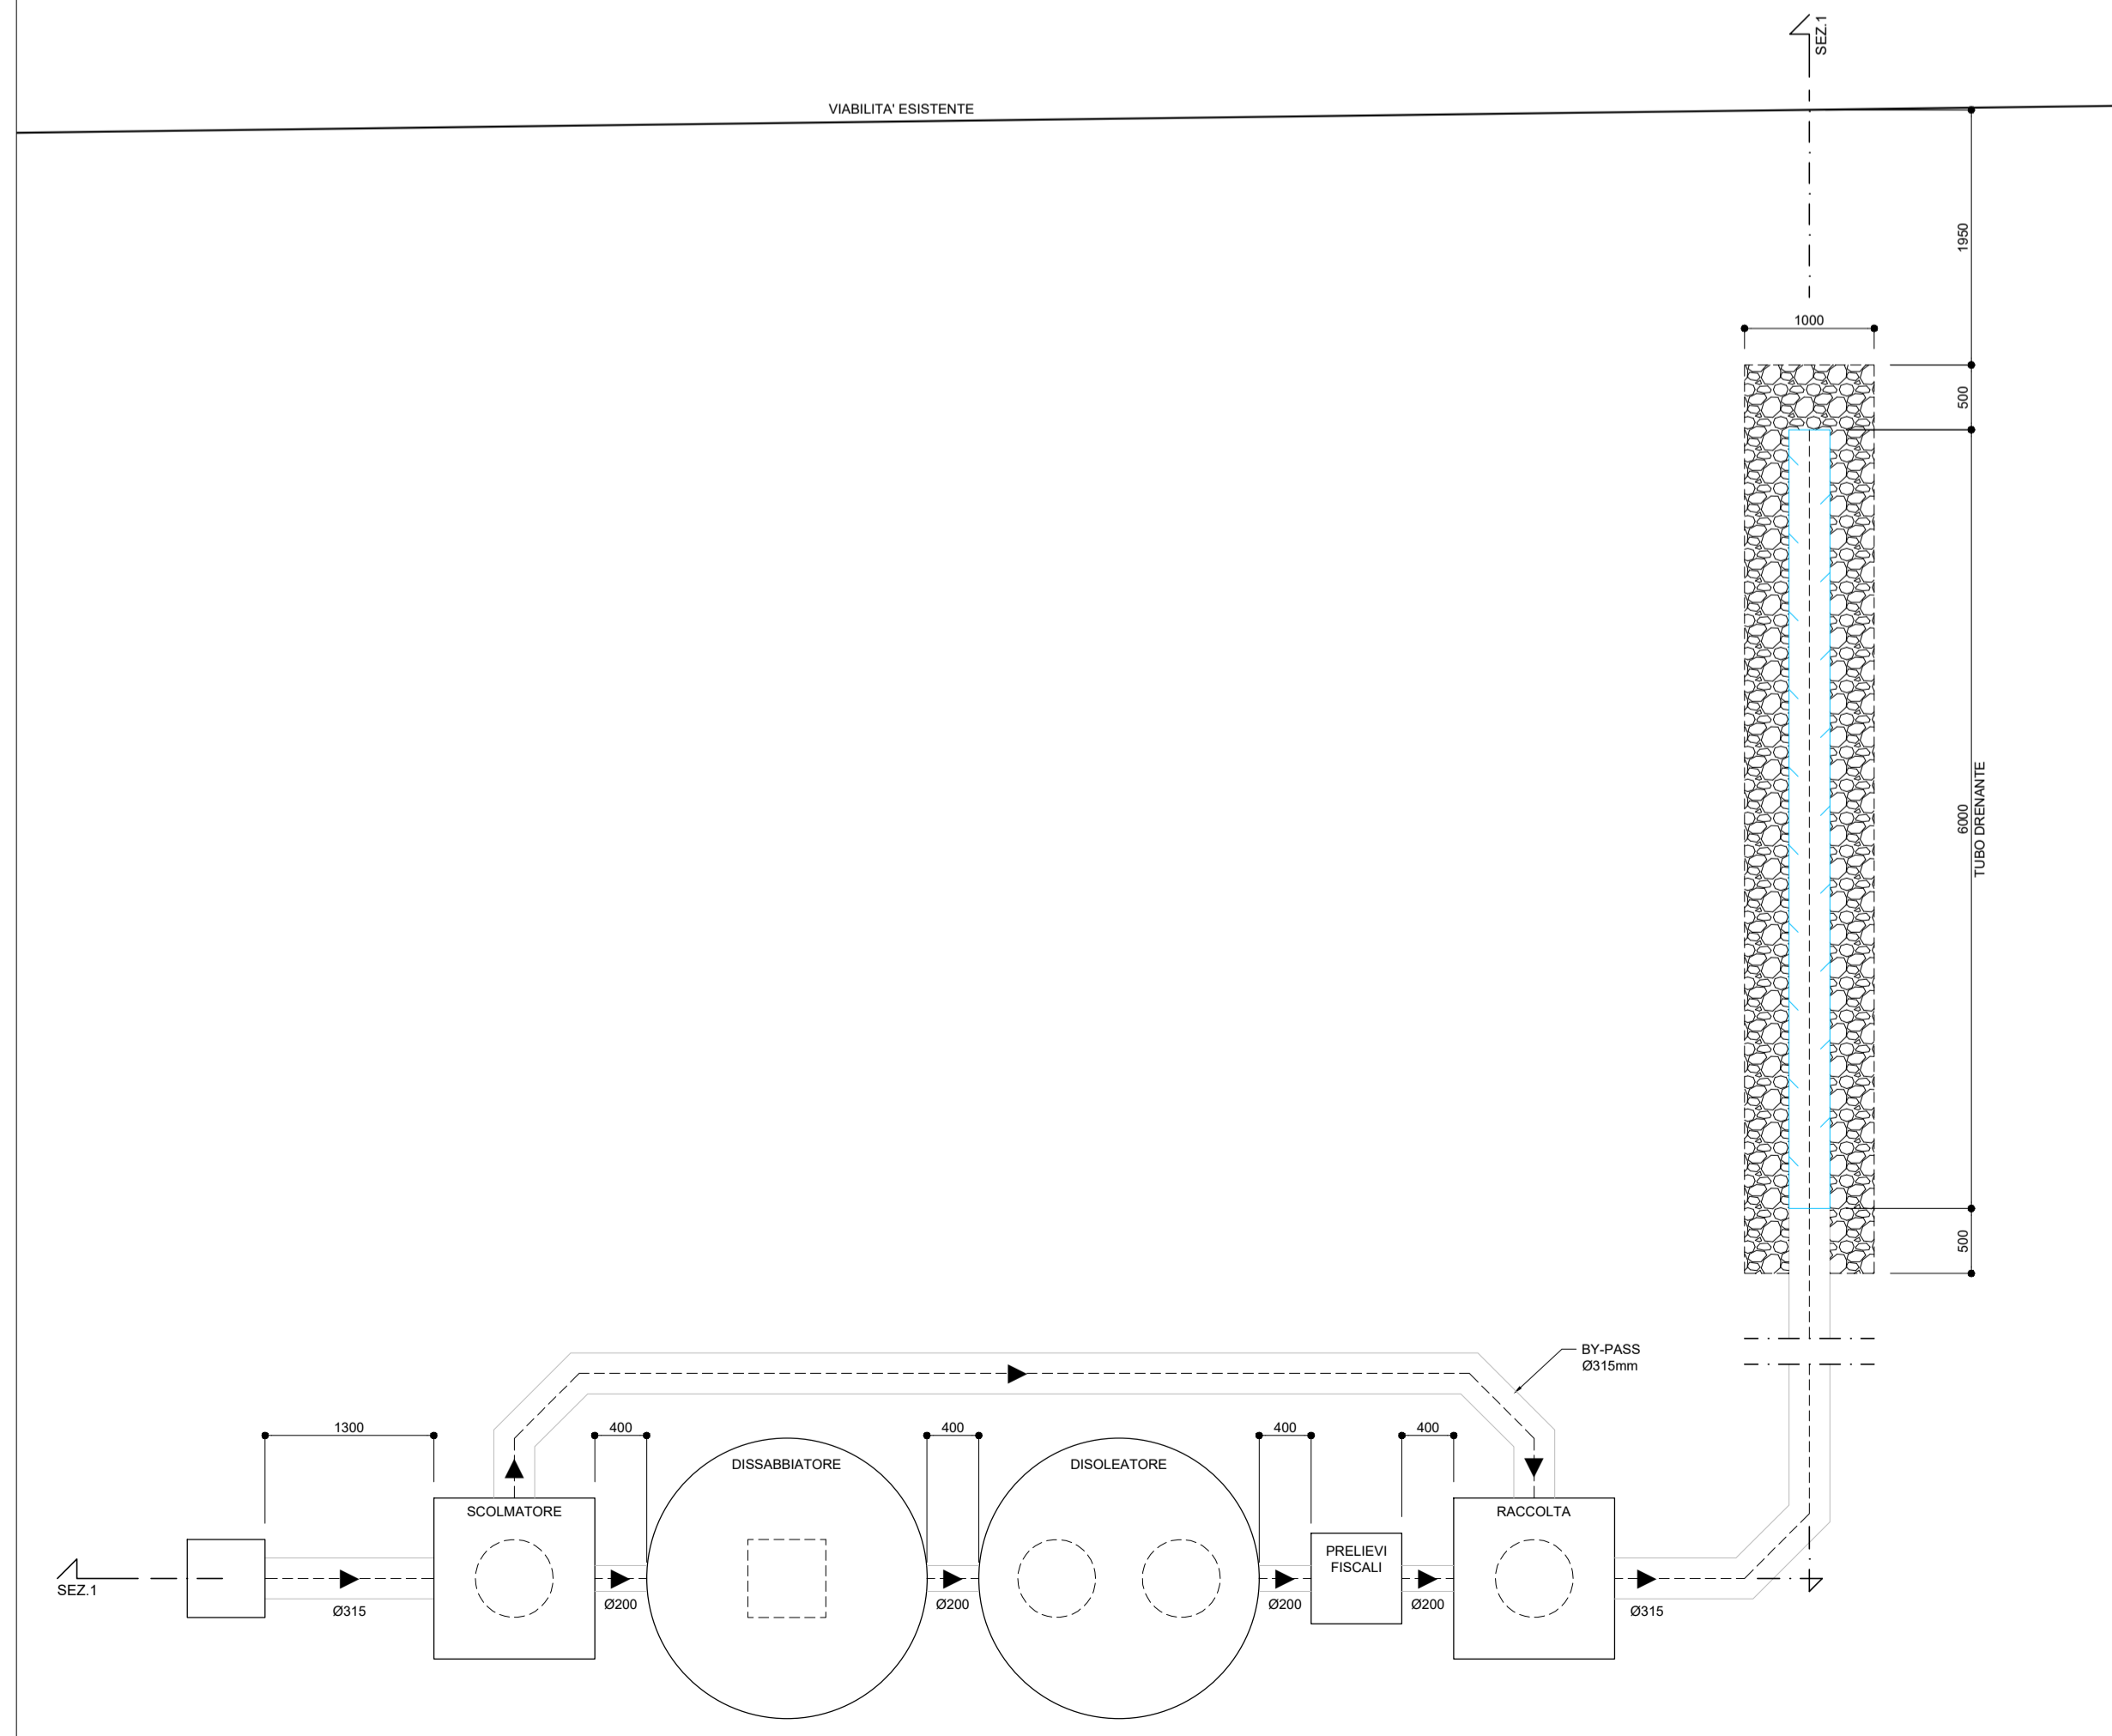

SEZIONE IMPIANTO PRIMA PIOGGIA (scala 1:50)

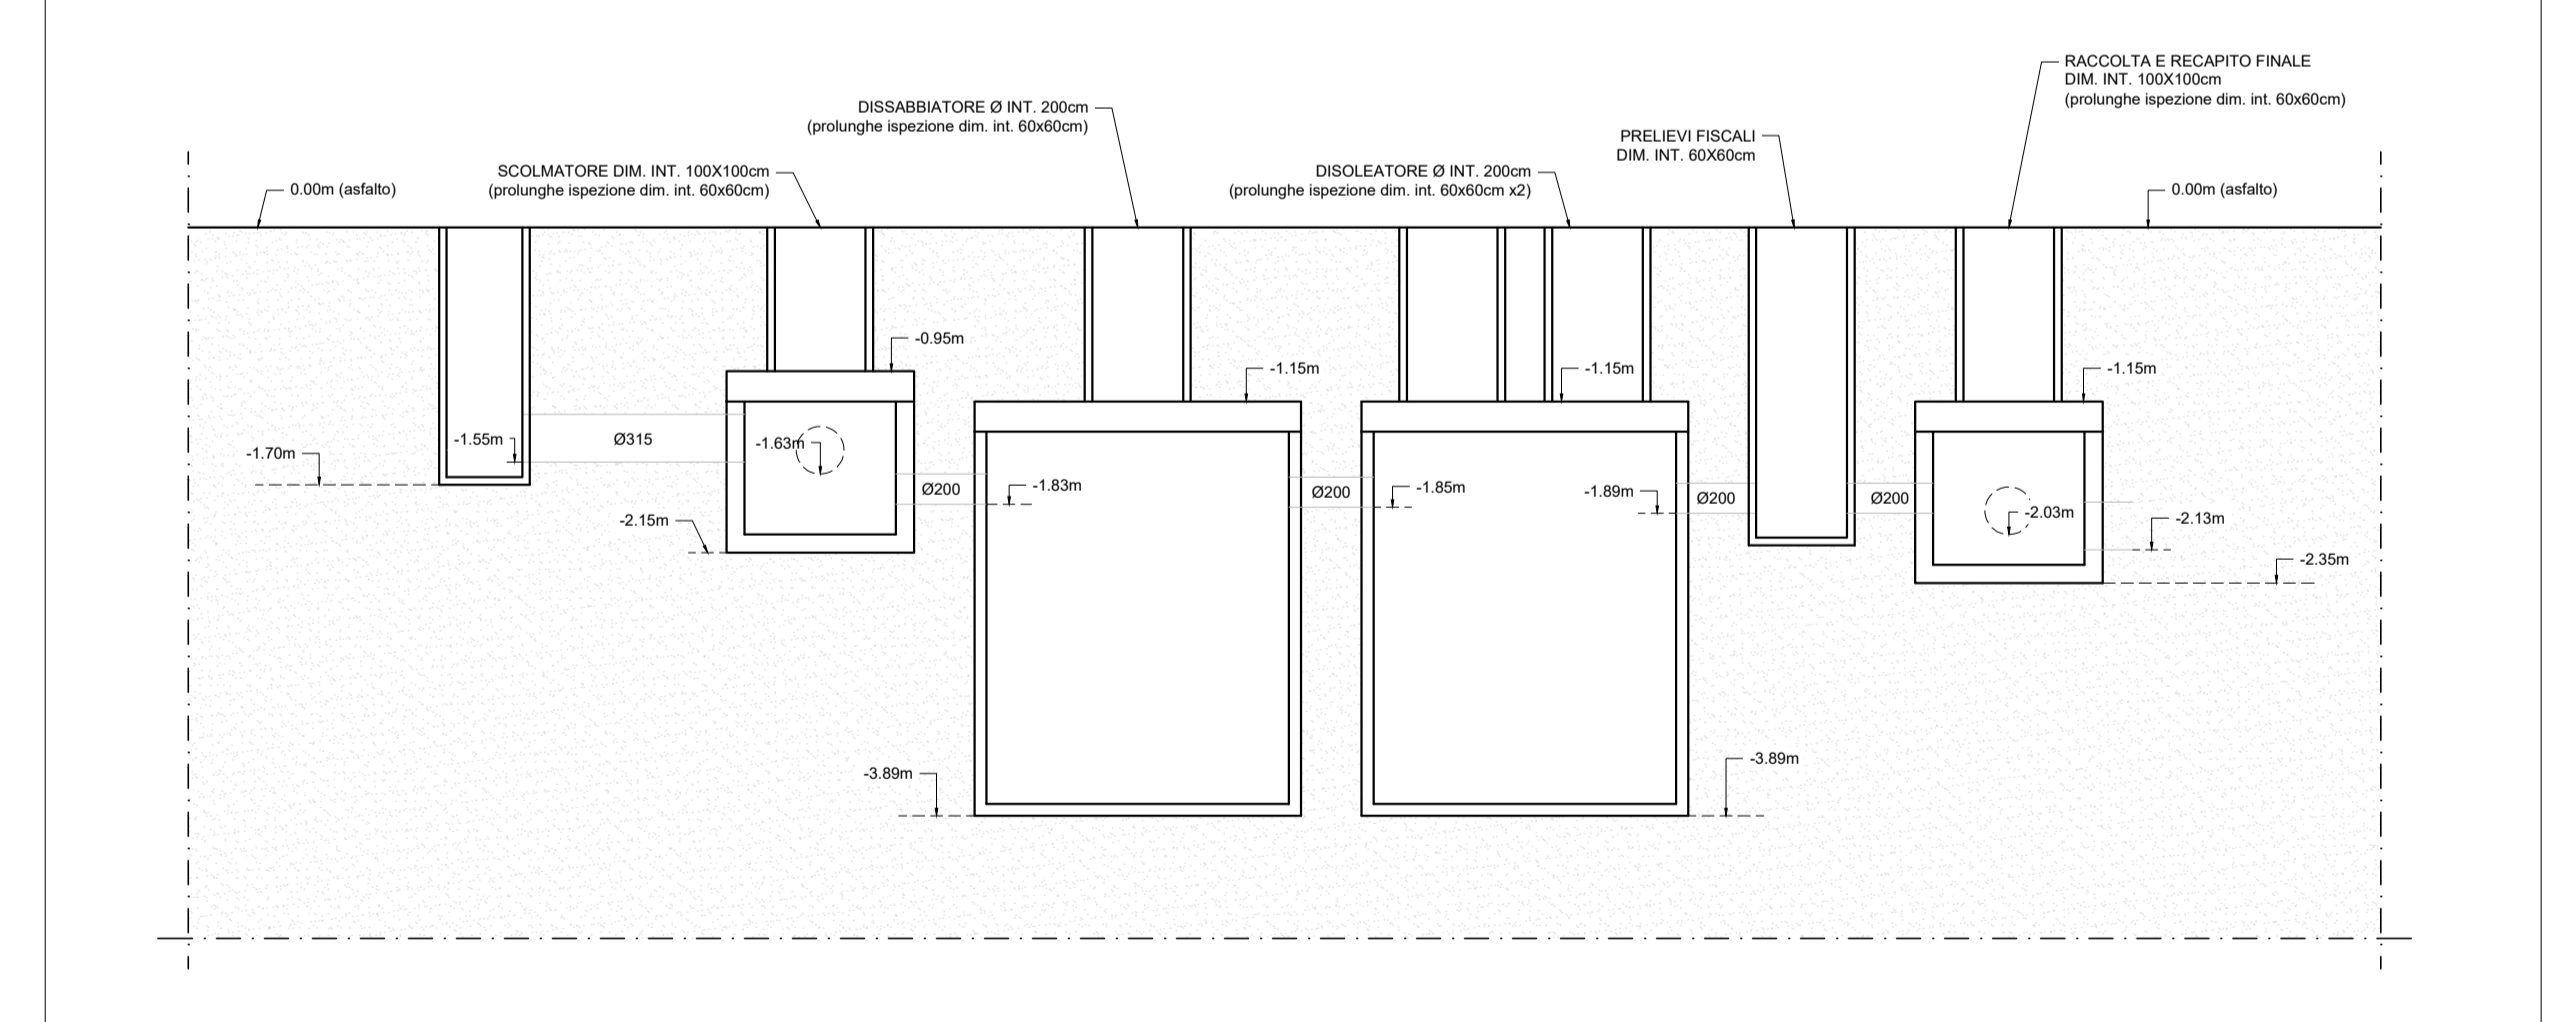

SEZIONI MATERASSO DRENANTE (scala 1:50)

