



REGIONE PUGLIA  
PROVINCIA DI FOGGIA  
COMUNI DI FOGGIA E MANFREDONIA

PROGETTO IMPIANTO SOLARE AGRO-VOLTAICO DA  
REALIZZARE NEL COMUNE DI FOGGIA (FG) C.DA TITOLO, E  
RELATIVE OPERE DI CONNESSIONE NEL COMUNE DI  
MANFREDONIA, DI POTENZA PARI A 62.452,04 kWp,  
DENOMINATO "FOGGIA - MANFREDONIA"

PROGETTO DEFINITIVO

INQUADRAMENTO PAI SU ORTOFOTO



|               |                     |              |            |          |
|---------------|---------------------|--------------|------------|----------|
| livello prog. | Codice Pratica STMG | N° elaborato | DATA       | SCALA    |
| PD            | 201901116           | VF6FYQ3_D3.1 | 15.09.2021 | 1:15.000 |

| REVISIONI |      |             |          |            |
|-----------|------|-------------|----------|------------|
| REV.      | DATA | DESCRIZIONE | ESEGUITO | VERIFICATO |
|           |      |             |          |            |
|           |      |             |          |            |

RICHIEDENTE E PRODUTTORE

HF Solar 3 S.r.l.



ENTE


PROGETTAZIONE




Viale Francesco Scaduto n°2/D - 90144 Palermo (PA)  
Arch. A. Calandrino  
Arch. M. Gullò  
Arch. S. Martorana  
Arch. F. G. Mazzola  
Arch. G. Vella  
Arch. Y. Kokalah  
Ing. D. Siracusa  
Ing. A. Costantino  
Ing. C. Chiaruzzi  
Ing. G. Schilaci  
Ing. G. Buffa




Il Progettista

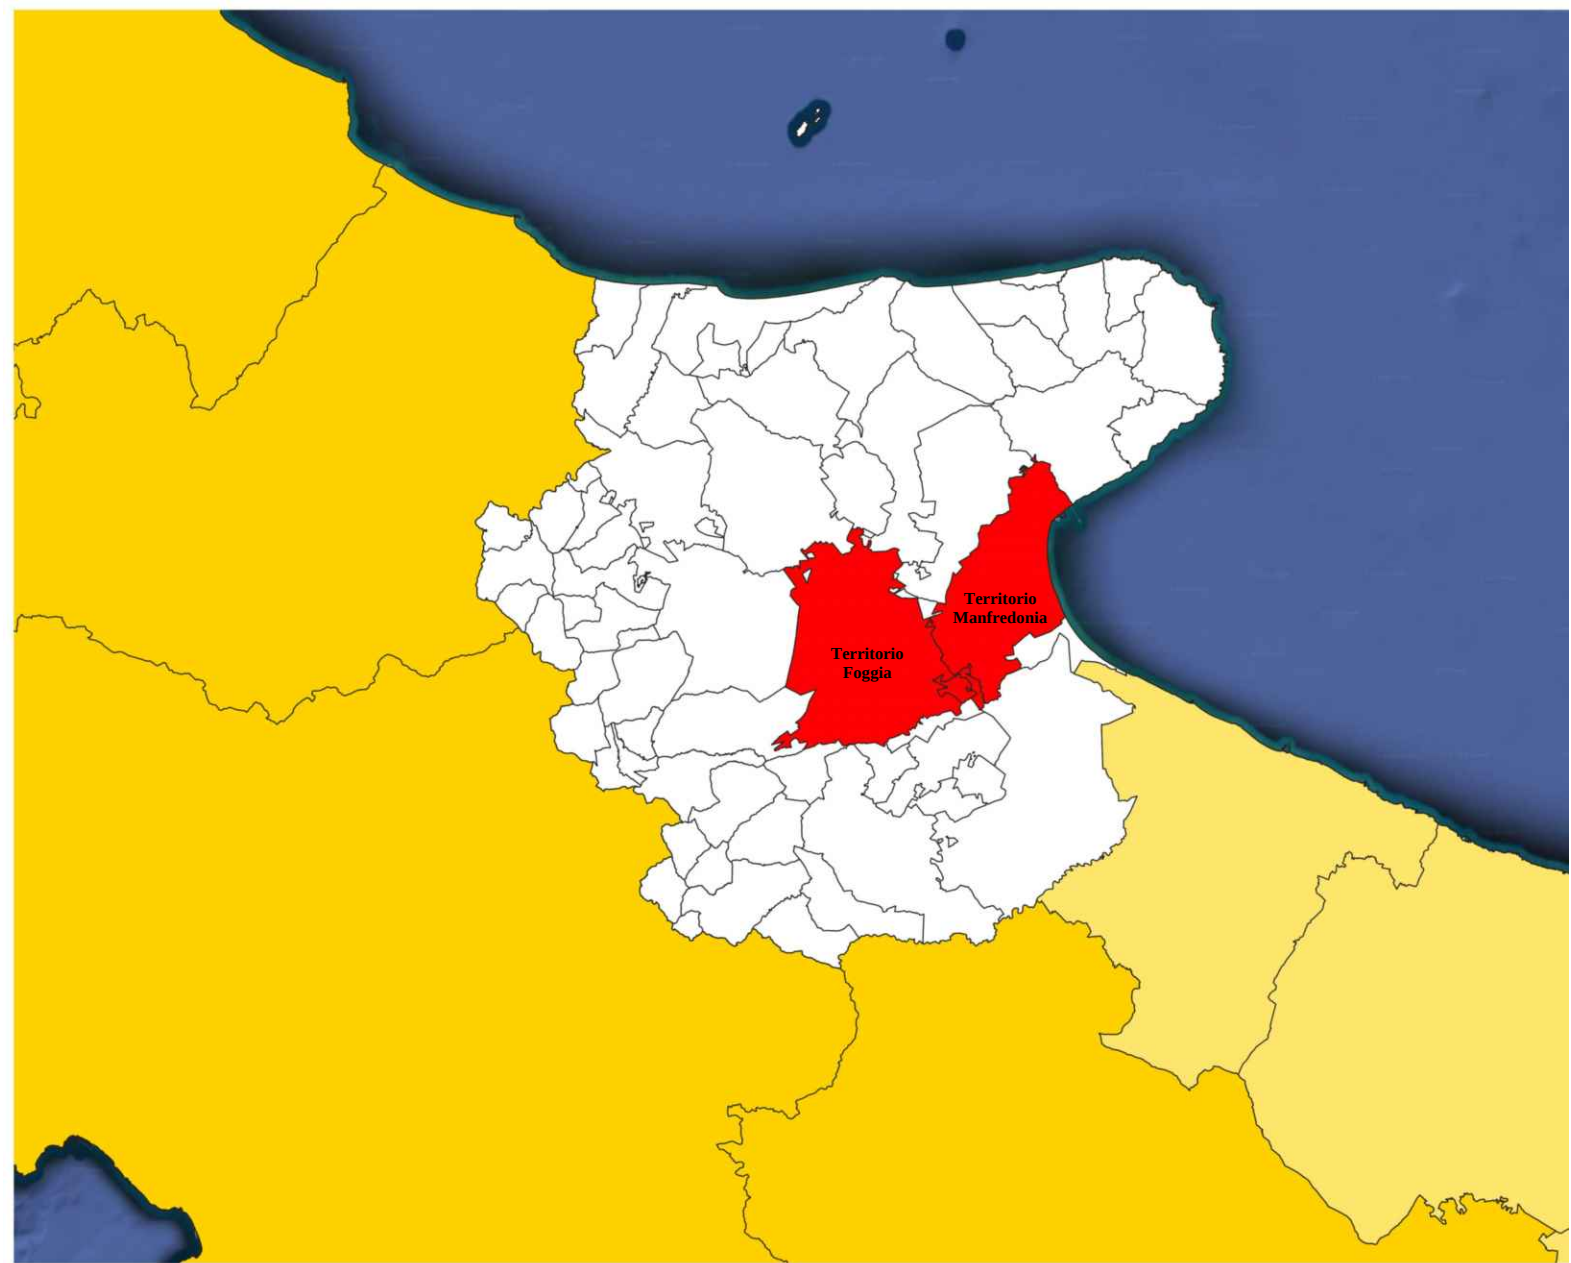

LEGENDA
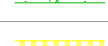
|                                                                                    |                            |                                                                                     |   |                                                                                     |                              |
|------------------------------------------------------------------------------------|----------------------------|-------------------------------------------------------------------------------------|---|-------------------------------------------------------------------------------------|------------------------------|
|  | Ingressi                   |  | Linea MT utente di collegamento tra le Power Station in cavo interrato da realizzare                         |  | Recinzione                   |
|  | Confine catastale terreni  |  | Elettrodotto MT in cavo interrato di collegamento tra le cabine di raccolta e la sezione MT della SSE utente |  | Viabilità da progetto        |
|  | S.E. TERNA "Manfredonia"   |  | Linea AT in cavo interrato di collegamento tra stallo partenza linea SSE e stallo arrivo produttore          |  | Abbeveratoi                  |
|  | Sottostazione MT/AT        |  | Linea BT aerea esistente                                                                                     |  | Gasdotto                     |
|  | Fascia verde perimetrale   |  | Linea MT aerea esistente                                                                                     |  | Viabilità esistente          |
|  | Area produttiva uliveto    |  | Cabina di raccolta MT da realizzare                                                                          |  | Edificio/Manufatto esistente |
|  | Area produttiva seminativo |  | Power Station da realizzare                                                                                  |  | Tracker monoassiale (IV)     |
|  | Alberature fascia verde    |  | Cabina Locale Tecnico Utente da realizzare                                                                   |  |                              |

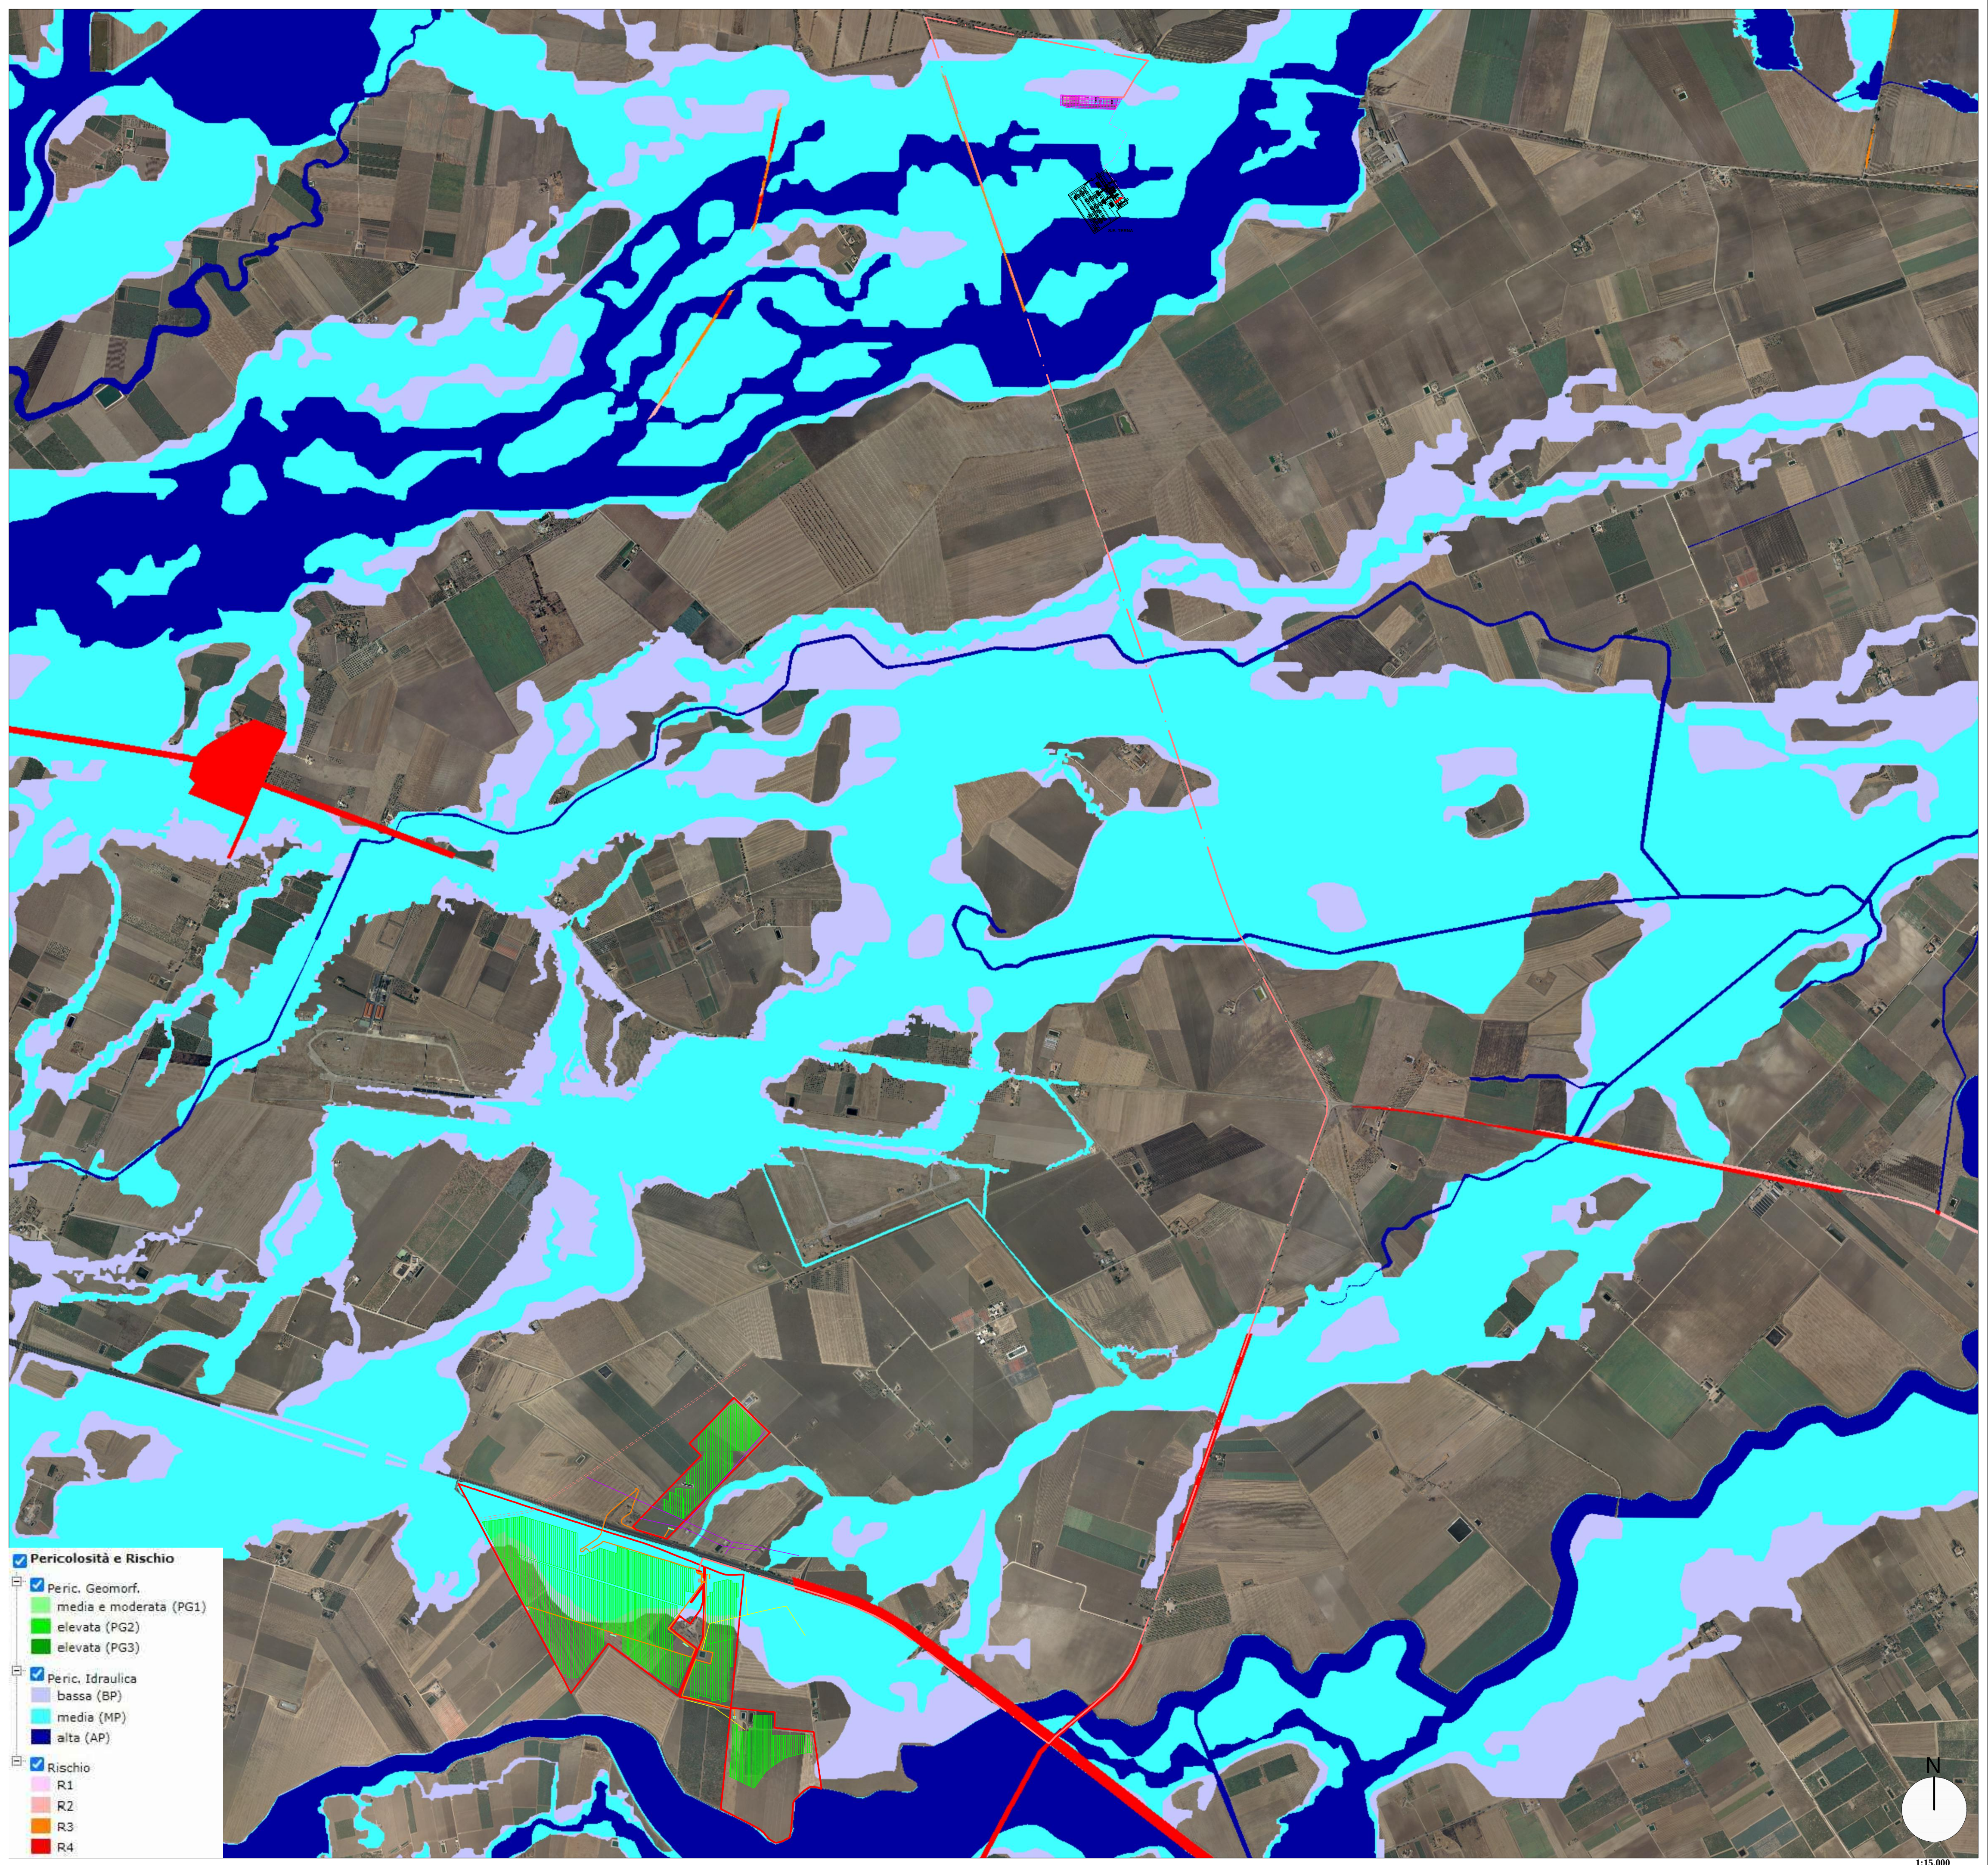

Pericolosità e Rischio

 Peric. Geomorf.  
media e moderata (PG1)  
elevata (PG2)  
elevata (PG3)

 Peric. Idraulica  
bassa (BP)  
media (MP)  
alta (AP)

 Rischio  
R1  
R2  
R3  
R4

