


- LEGENDA**
- Fondazione e piazzola aerogeneratore
 - Strade da realizzare per collegamento strade comunali o private con piazzole
 - WTG X** Numerazione aerogeneratore
 - Cavidotti interrati (36 kV)
 - Strade comunali o private esistenti
 - Aree asservite per solo passaggio cavidotto
 - Strada provinciale
 - Linea confini fogli catastali

P-01	P-11	P-12	P-20	P-21	P-27
P-02	P-10	P-13	P-19	P-22	P-26
P-03	P-09	P-14	P-18	P-23	P-25
P-04	P-08	P-15	P-17	P-24	
P-05	P-07	P-16	P-28	P-29	P-30
P-06					
					P-31
					P-32

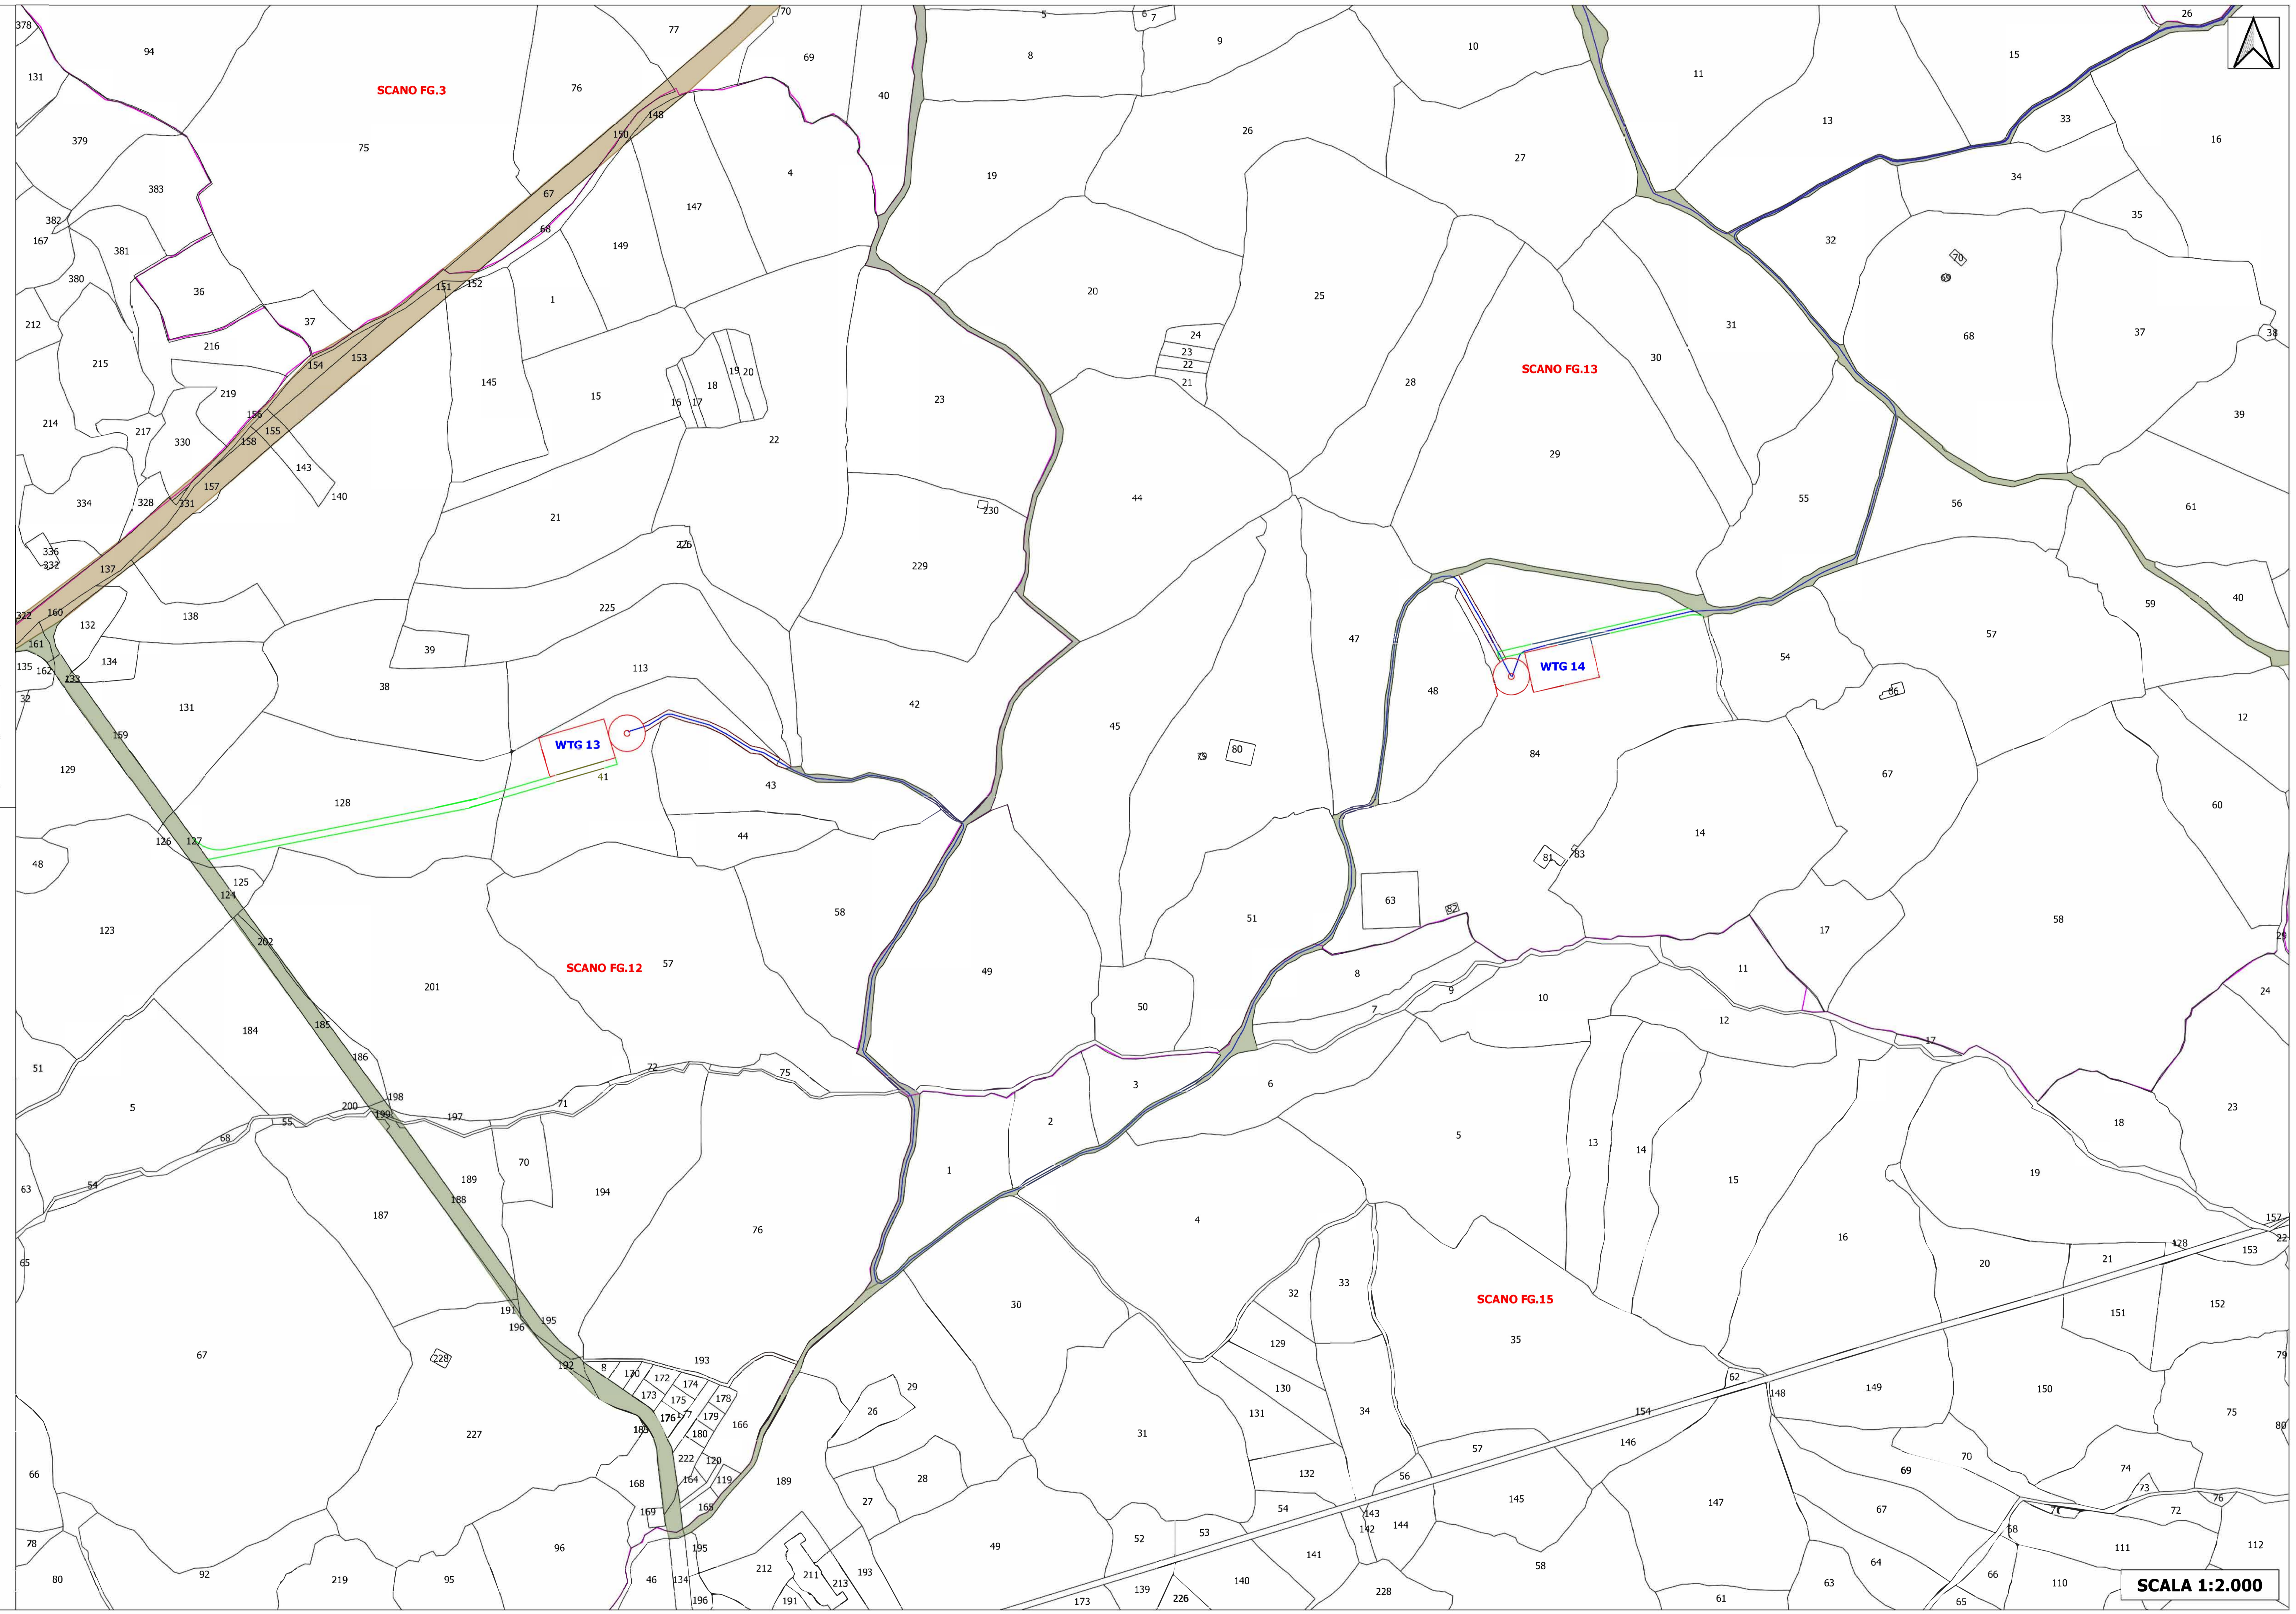

Identificativo:
SIN-D-TAV.04.P06



REGIONE SARDEGNA
COMUNE DI SCANO DI MONTIFERRO (OR)
COMUNE DI SINDIA (NU)

PROGETTO PER LA REALIZZAZIONE DI UN IMPIANTO EOLICO DI POTENZA PARI A 336.000 kW CON SISTEMA DI ACCUMULO DA 49.000 kW
"Scano - Sindia"
 Provvedimento unico ambientale ex art.27 D.Lgs. 152/2006
 Valutazione di Impatto Ambientale artt.23-24-25 D.Lgs. 152/2006

TAV.04. P06
 Elaborato di Progetto
PROGETTO DEFINITIVO
PLANIMETRIA CATASTALE - PARTICOLARE
AEROGENERATORI N.13 E N.14 E OPERE CONNESSE
NELL'AREA P06

Comittente:
 VCC Scano Sindia Srl
 Via G.Ranelletti, 271 - 67043 - Celano (AQ)
 P.IVA e C.F.: 02097190660
 PEC: vccscanosindia@legalmail.it

PROGETTO REDATTO DA: VCC Trapani Srl
 Disegnatori:
 Geom. Fabrizio Baruffa
 Geom. Arcangelo Taccone

Progettisti:
 Prof. Ing. Marco Trapanese
 Ordine degli Ingegneri della Provincia di Palermo N. 4946

Data:
 25/05/2022
 Rev.00

SCALA 1:2.000

VCC Trapani S.r.l. - Via G.Ranelletti n.281 - 67043 - Celano (AQ) - tel.0863/1870710 - e-mail: vcc.trapani.srl@gmail.com

SCALA 1:2.000