


- LEGENDA**
- Fondazione e piazzola aerogeneratore
  - Strade da realizzare per collegamento strade comunali o private con piazzole
  - WTG X** Numerazione aerogeneratore
  - Cavidotti interrati (36 kV)
  - Strade comunali o private esistenti
  - Aree asservite per solo passaggio cavidotto
  - Linea confini fogli catastali
  - Strade da realizzare per adeguamenti
  - Adeguamenti stradali

|      |      |      |      |      |      |
|------|------|------|------|------|------|
| P-01 | P-11 | P-12 | P-20 | P-21 | P-27 |
| P-02 | P-10 | P-13 | P-19 | P-22 | P-26 |
| P-03 | P-09 | P-14 | P-18 | P-23 | P-25 |
| P-04 | P-08 | P-15 | P-17 | P-24 |      |
| P-05 | P-07 | P-16 | P-28 | P-29 | P-30 |
| P-06 |      |      |      |      | P-31 |
|      |      |      |      |      | P-32 |

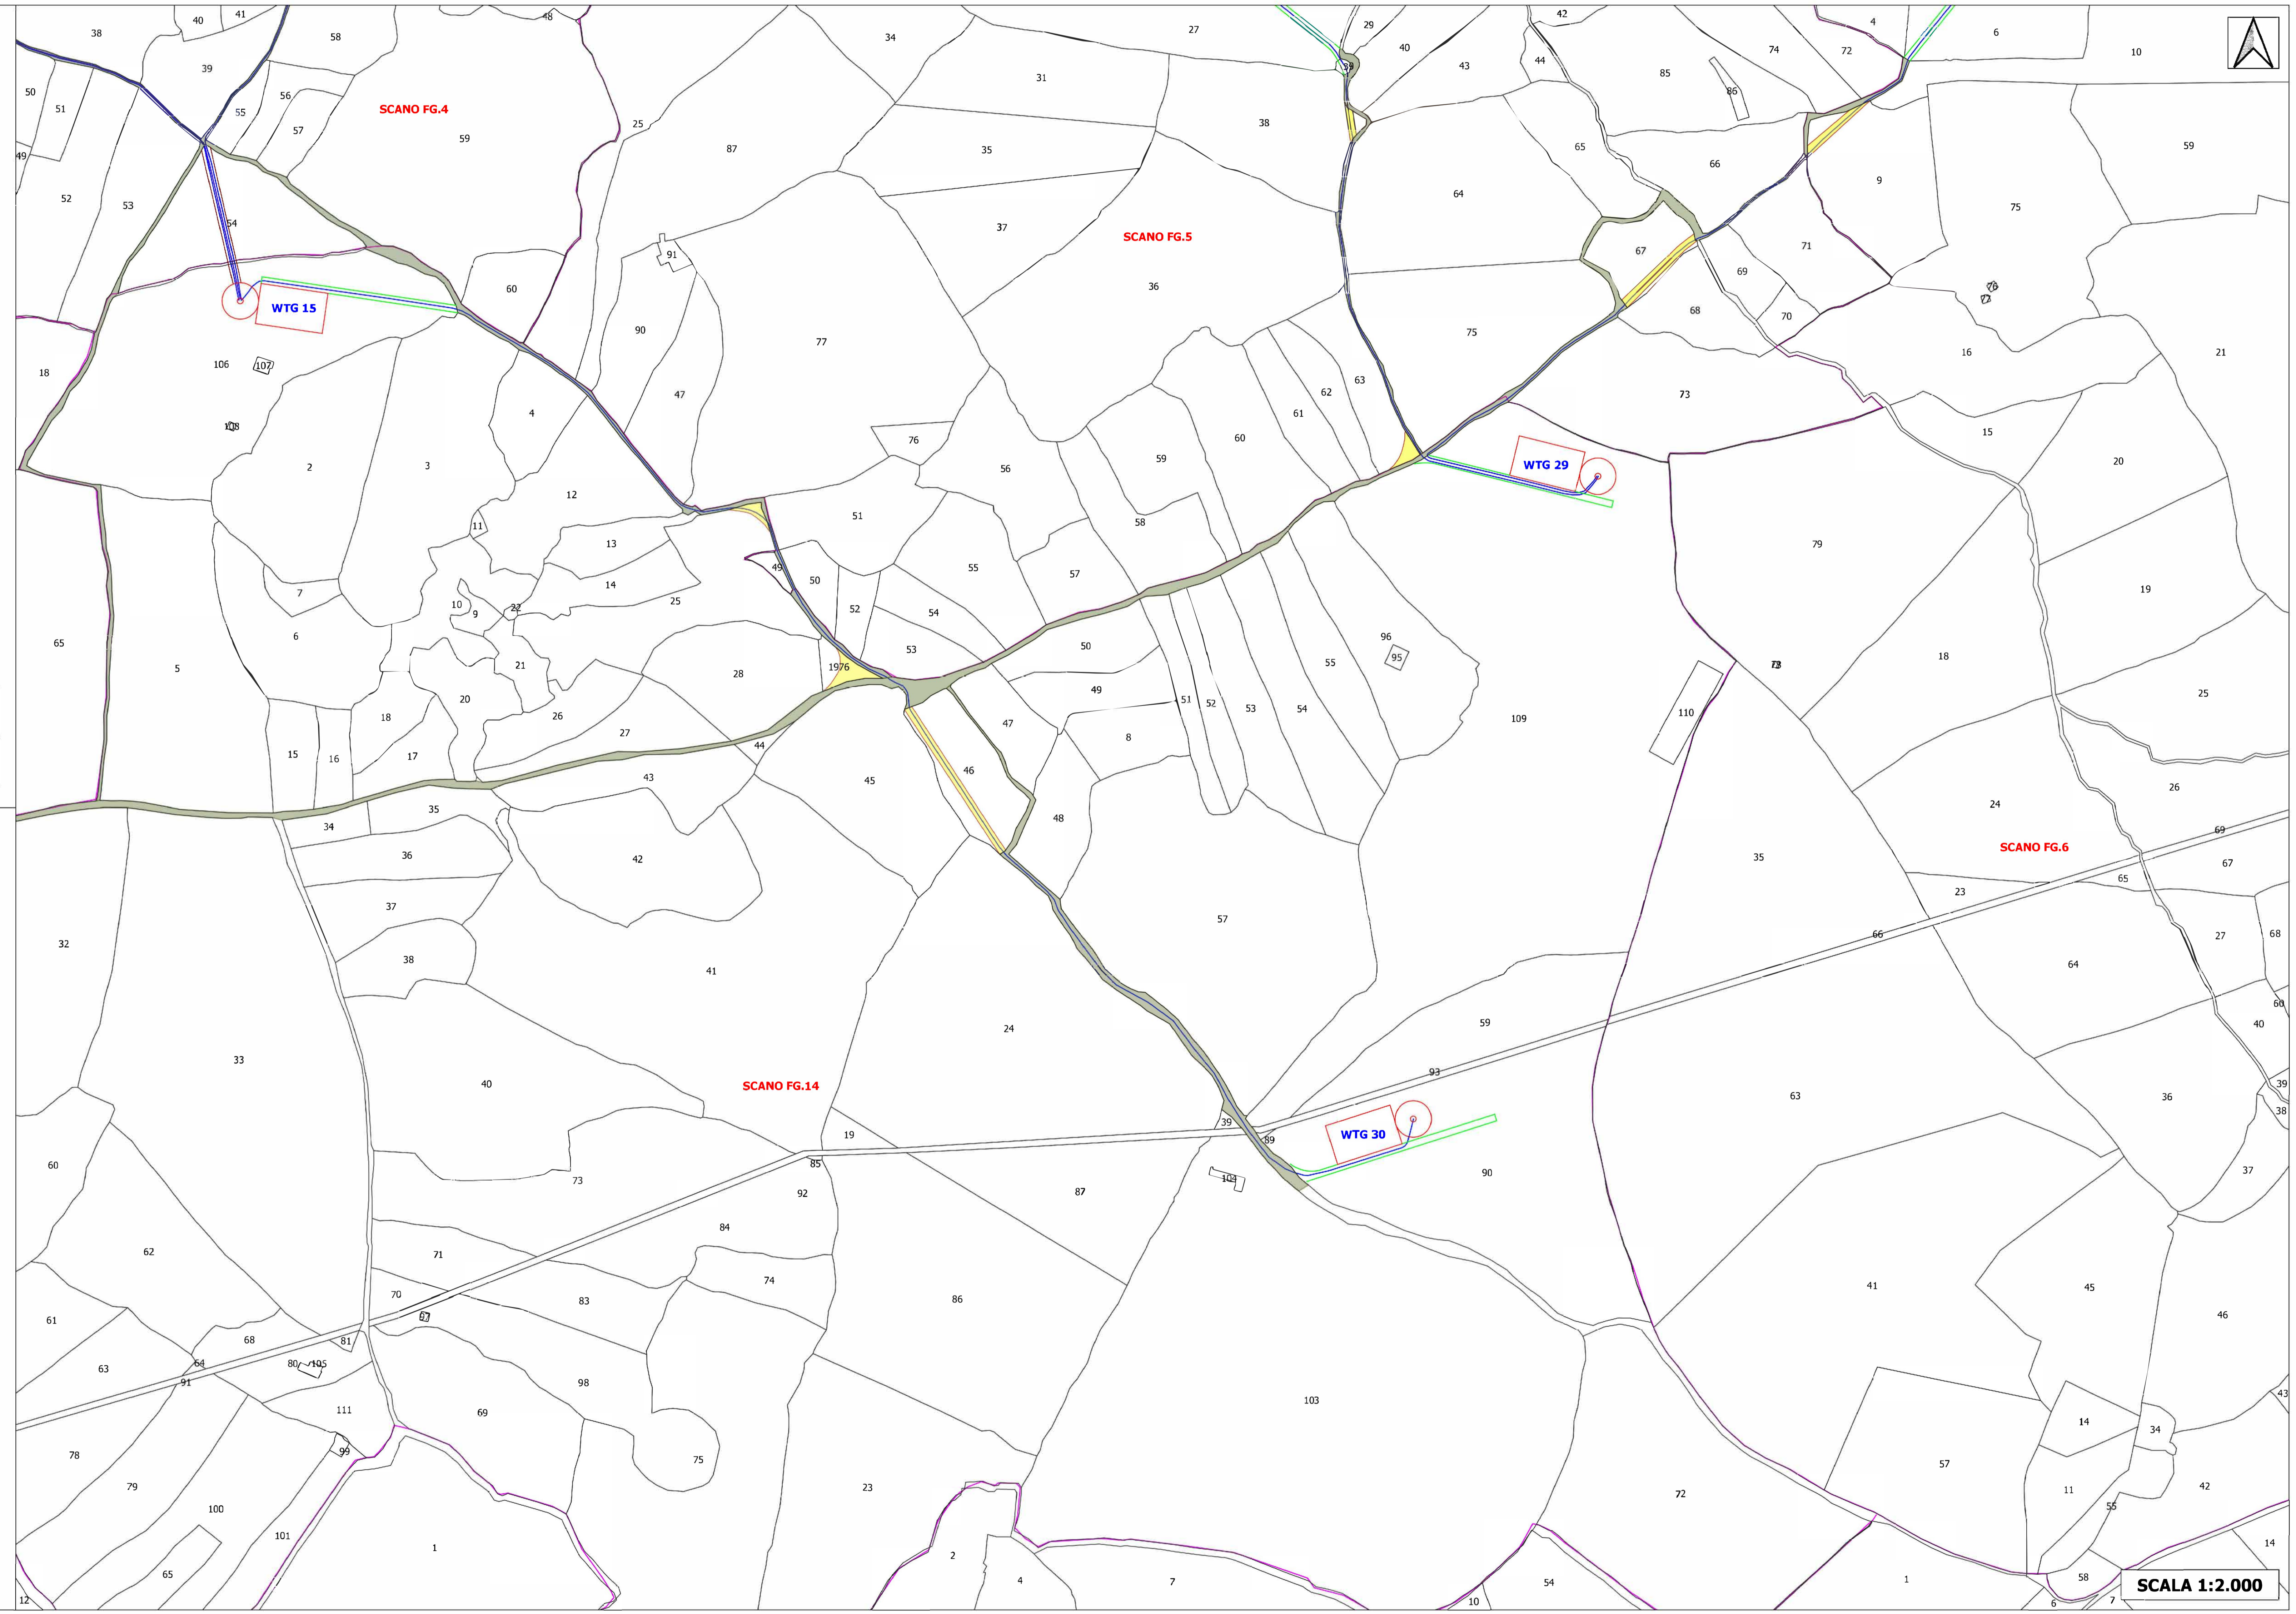

Identificativo:  
SIN-D-TAV.04.P07



**REGIONE SARDEGNA**  
**COMUNE DI SCANO DI MONTIFERRO (OR)**  
**COMUNE DI SINDIA (NU)**

**PROGETTO PER LA REALIZZAZIONE DI UN IMPIANTO EOLICO DI POTENZA PARI A 336.000 kW CON SISTEMA DI ACCUMULO DA 49.000 kW**  
**"Scano - Sindia"**  
 Provvedimento unico ambientale ex art.27 D.Lgs. 152/2006  
 Valutazione di Impatto Ambientale artt.23-24-25 D.Lgs. 152/2006

**TAV.04. P07**  
**Elaborato di Progetto**  
**PROGETTO DEFINITIVO**  
**PLANIMETRIA CATASTALE - PARTICOLARE**  
**AEROGENERATORI N.15, N.29 E N.30 E OPERE CONNESSE NELL'AREA P07**

**Committente:**  
 VCC Scano Sindia Srl  
 Via G.Ranelletti, 271 - 67043 - Celano (AQ)  
 P.IVA e C.F.: 02097190660  
 PEC: vccscanosindia@legalmail.it

**PROGETTO REDATTO DA:** VCC Trapani Srl  
**Disegnatori:**  
 Geom. Fabrizio Baruffa  
 Geom. Arcangelo Taccone

**Progettisti:**  
 Prof. Ing. Marco Trapanese  
 Ordine degli Ingegneri della Provincia di Palermo N. 4946

**Data:**  
 25/05/2022  
 Rev.00

**SCALA 1:2.000**

VCC Trapani S.r.l. - Via G.Ranelletti n.281 - 67043 - Celano (AQ) - tel.0863/1870710 - e-mail: vcc.trapani.srl@gmail.com

**SCALA 1:2.000**