

INQUADRAMENTO VIABILITA' SU PLANIMETRIA GENERALE

LEGENDA SIMBOLOGIA PLANIMETRIA

- Tratto stradale in SCAVO
- Tratto stradale in RILEVATO
- PIAZZOLE AEROGENERATORE


LEGENDA SIMBOLOGIA INFRASTRUTTURE

Piazzola temporanea e piazzola permanente turbina con area per posizionamento gru.

- Viabilità principale esistente
- Rete viaria interna parco Eolico ADEGUATA
- Rete viaria interna parco Eolico EX-NOVO
- Tratto viario in progetto

LEGENDA SIMBOLOGIA PROFILO

- Tratto stradale in RILEVATO
- Tratto stradale in SCAVO

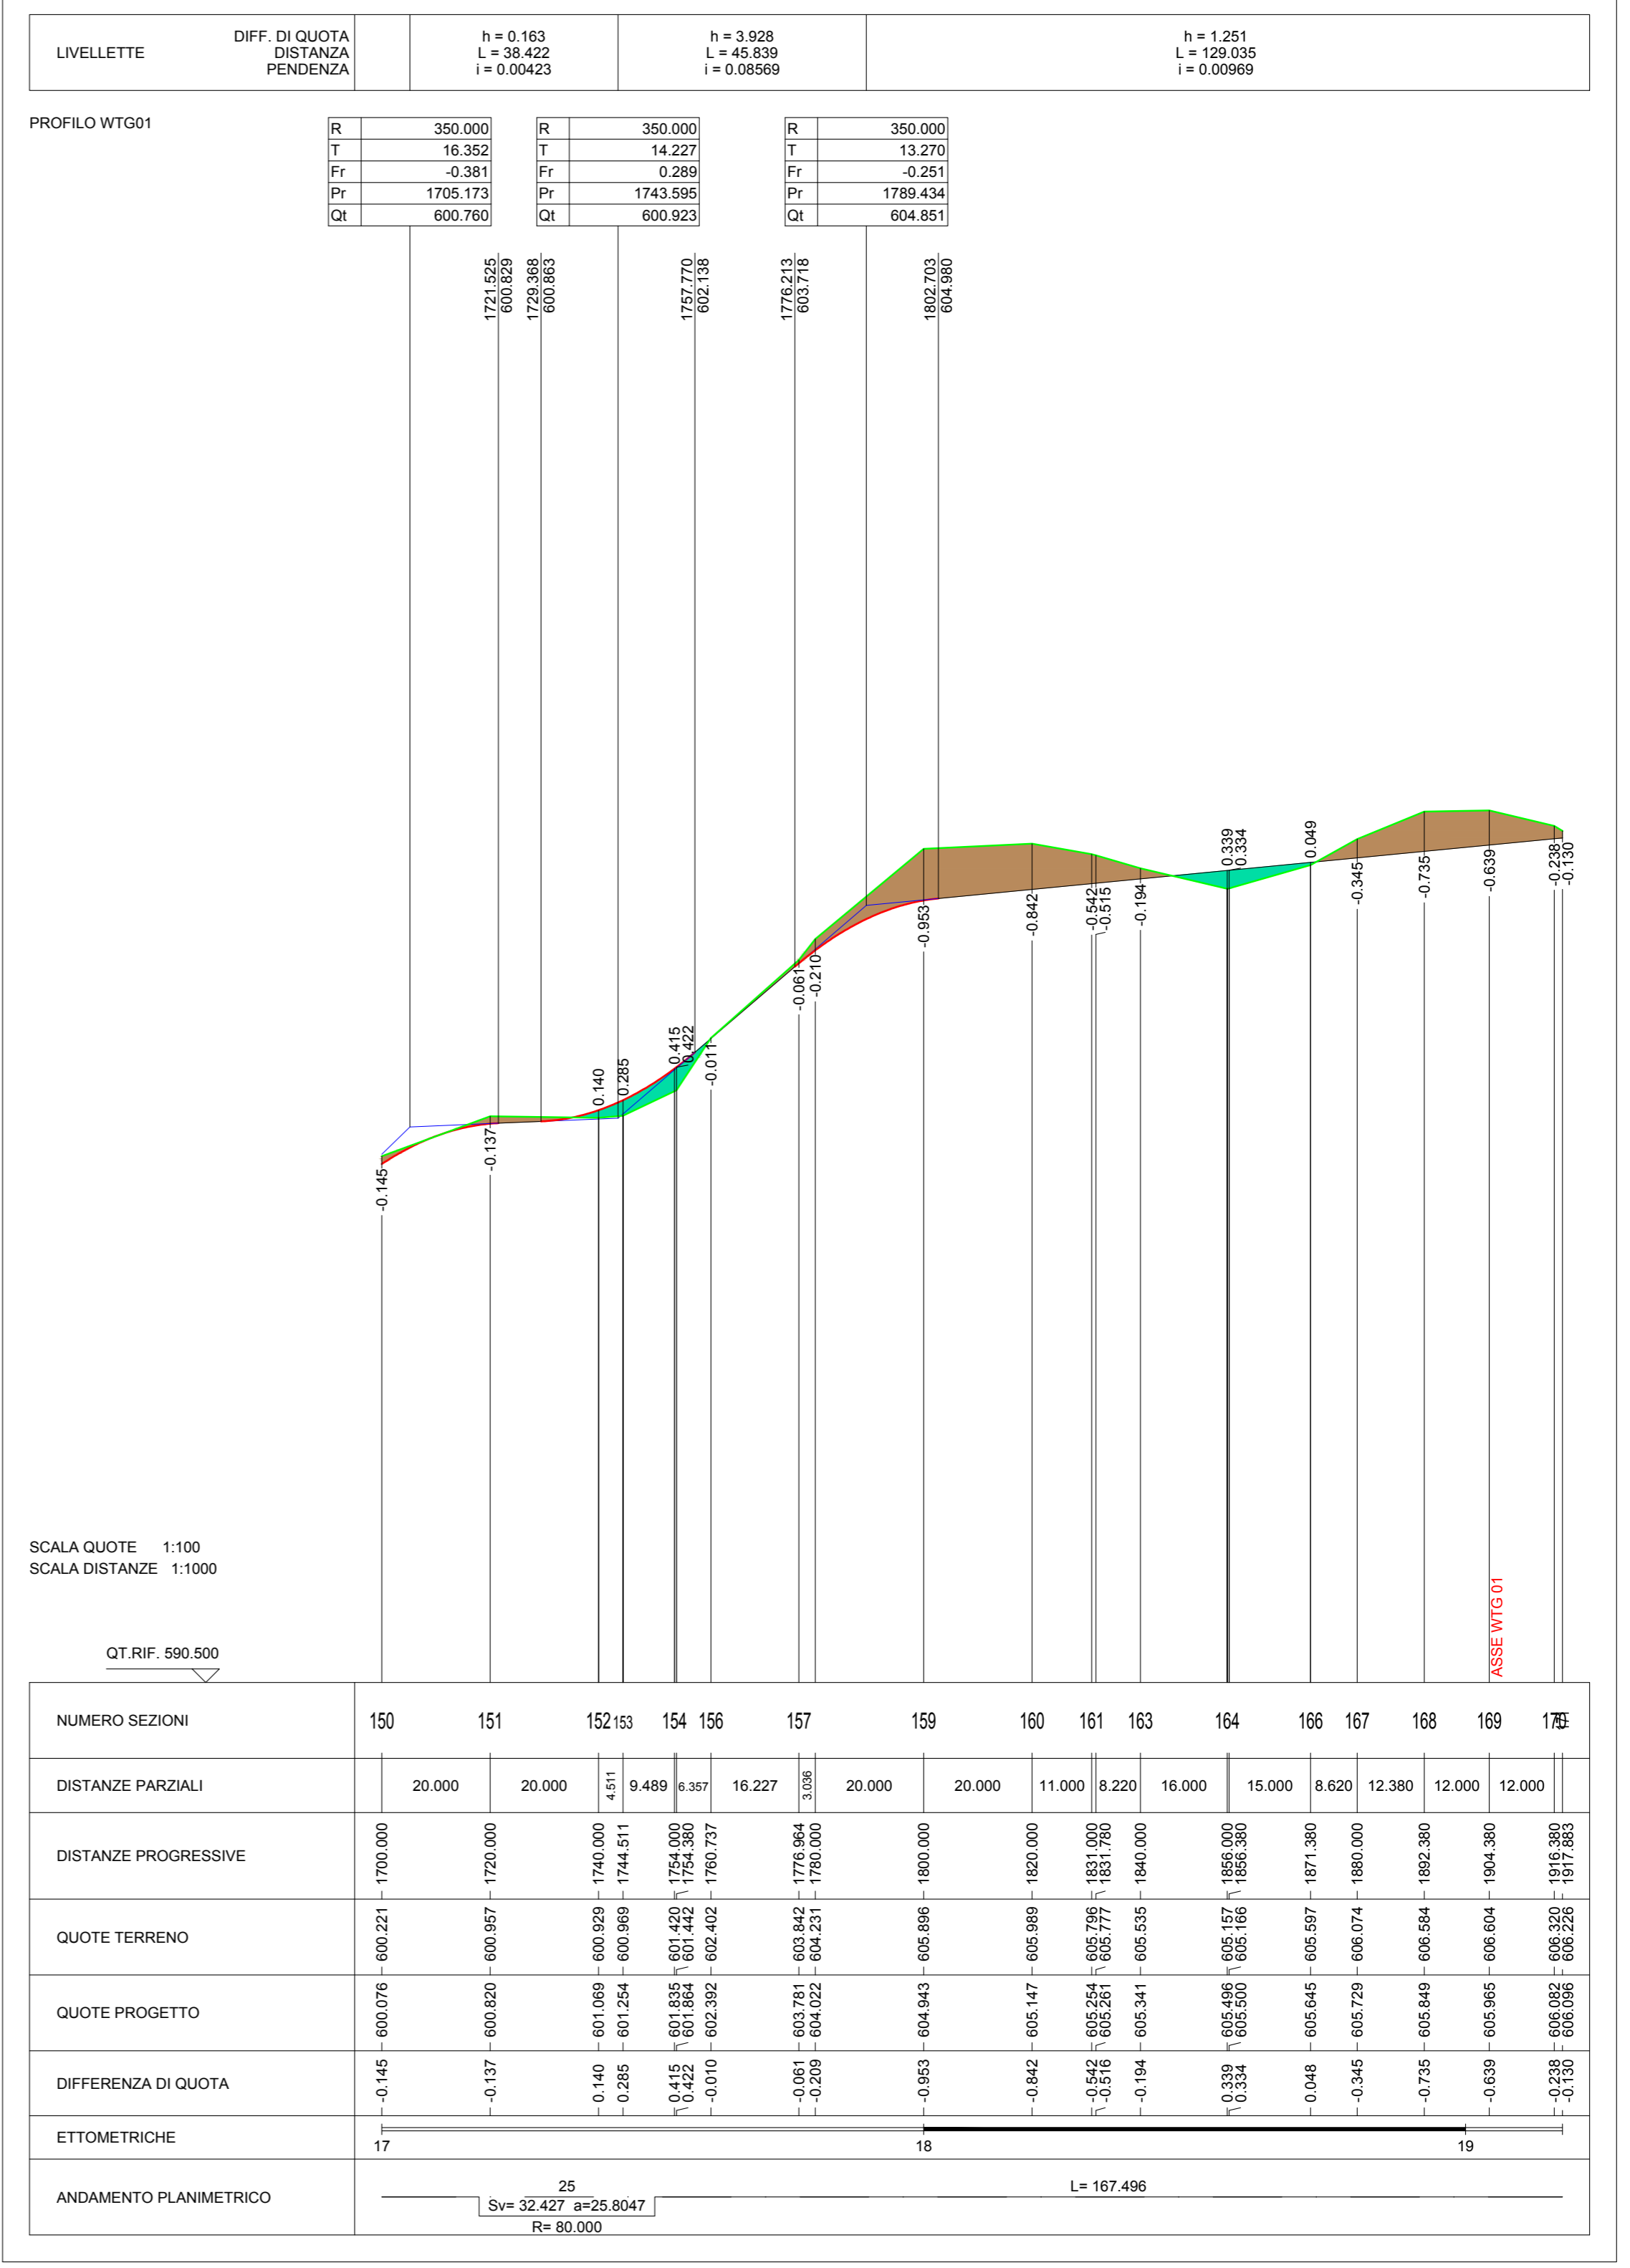

PIAZZOLA DI SERVIZIO AEROGENERATORE WTG01 Scala 1:1'000

Comuni di Villamassargia, Narcao e Musei (SU)

PROGETTO: Progetto Definitivo per il parco eolico da 48,0 MW "Energia Is Coris" costituito da n.9 aerogeneratori

Elaborato: Planimetria e Profilo Piazzole Aerogeneratore WTG01

Codice Elaborato	Scala	Formato elaborato
WIND01.ELB005d-1	1:1'000 / 1:100	905 x 2730

PROPONENTE

Fred. Olsen Renewables

Timbro e firma	Timbro e firma
----------------	----------------

<p>REDATTORI</p> <p>Ing. Giuseppe Pili Ing. Michele Pigiariu</p>	<p>COORDINAMENTO</p> <p>BIA s.r.l. Piazza dell'Annunziata 7 Cagliari (CA) - 09123 P.IVA 03983480926 energhiabia@pec.it</p>
--	--

Rev.	Data	Descrizione	Elaborato	Verificato	Approvato
02					
01					
00	04/2022	Emissione per validazione	Giuseppe Pili Michele Pigiariu		