

INQUADRAMENTO VIABILITA' SU PLANIMETRIA GENERALE

LEGENDA SIMBOLOGIA PLANIMETRIA		LEGENDA SIMBOLOGIA INFRASTRUTTURE	
	Tratto stradale in SCAVO		Piazzola temporanea e piazzola permanente turbinia con area per posizionamento gru.
	Tratto stradale in RILEVATO		Viabilità principale esistente
	PIAZZOLE AEROGENERATORE		Rete viaria interna parco Eolico ADEGUATA
LEGENDA SIMBOLOGIA PROFILO			Rete viaria interna parco Eolico EX-NOVO
	Tratto stradale in RILEVATO		Tratto viario in progetto
	Tratto stradale in SCAVO		

Comuni di Villamassargia, Narcao e Musei (SU)

PROGETTO: Progetto Definitivo per il parco eolico da 48,0 MW "Energia Is Coris" costituito da n.9 aerogeneratori

Elaborato: Planimetria e Profilo Piazzole Aerogeneratore WTG06

Codice Elaborato	Scala	Formato elaborato
WIND01.ELB05d-6	1:1'000 / 1:100	905 x 525

PROPONENTE

Timbro e firma

Timbro e firma


REDATTORI

Ing. Giuseppe Pili
Ing. Michele Pigiari

COORDINAMENTO

BIA s.r.l.
Piazza dell'Annunziata 7
Cagliari (CA) - 09123
P.IVA 03983480926
energia@bia.it

Rev.	Data	Descrizione	Elaborato	Verificato	Approvato
02					
01					
00	04/2022	Emissione per validazione	Giuseppe Pili Michele Pigiari		

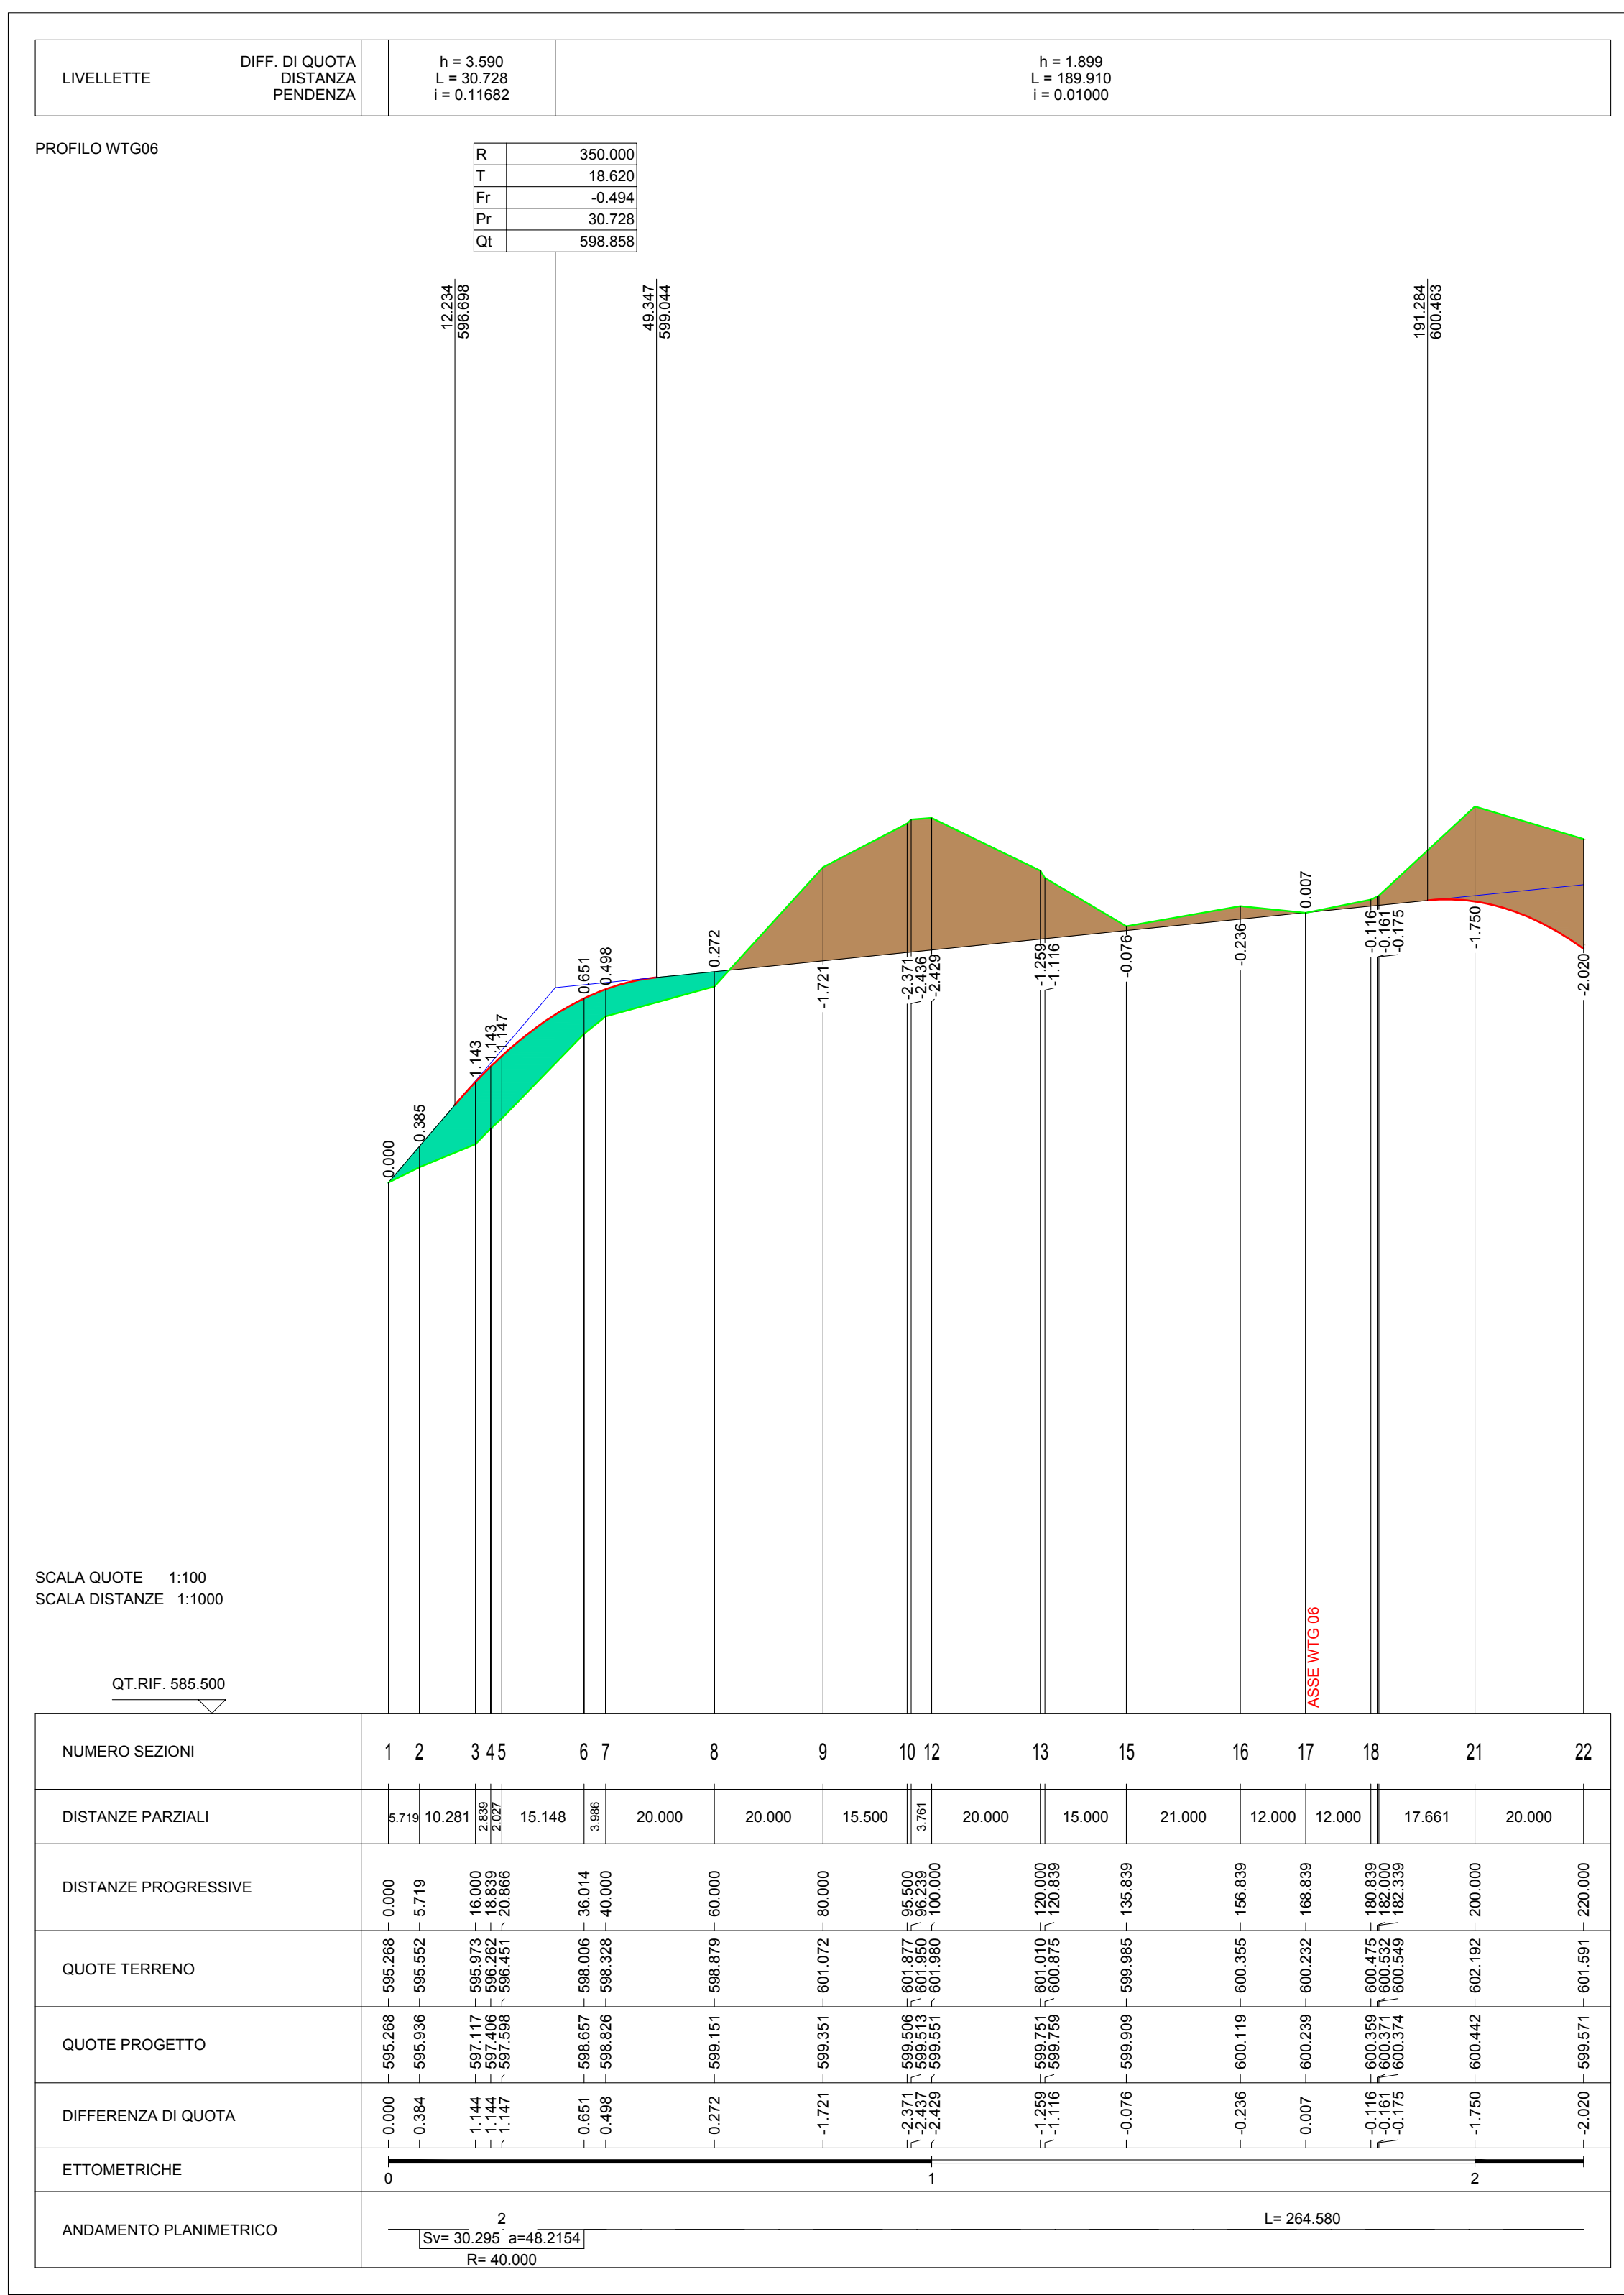

PIAZZOLA DI SERVIZIO AEROGENERATORE WTG06

Scala 1:1'000