


INQUADRAMENTO VIABILITA' SU PLANIMETRIA GENERALE

LEGENDA SIMBOLOGIA PLANIMETRIA		LEGENDA SIMBOLOGIA INFRASTRUTTURE	
	Tratto stradale in SCAVO		Piazzola temporanea e piazzola permanente
	Tratto stradale in RILEVATO		turbina con area per posizionamento gru.
	PIAZZOLE AEROGENERATORE		Viabilità principale esistente
LEGENDA SIMBOLOGIA PROFILO			Rete viaria interna parco Eolico ADEGUATA
	Tratto stradale in RILEVATO		Rete viaria interna parco Eolico EX-NOVO
	Tratto stradale in SCAVO		Tratto viario in progetto

Comuni di Villamassargia, Narcao e Musei (SU)

PROGETTO: Progetto Definitivo per il parco eolico da 48,0 MW "Energia Is Coris" costituito da n.9 aerogeneratori

Elaborato: Planimetria e Profilo Piazzole Aerogeneratore WTG07					
Codice Elaborato	Scala	Formato elaborato			
WIND01.ELB05d-7	1:1'000 / 1:100	905 x 630			
PROPONENTE					
Timbro e firma		Timbro e firma			
REDATTORI Ing. Giuseppe Pili Ing. Michele Pigliaru		COORDINAMENTO BIA s.r.l. Piazza dell'Annunziata 7 Cagliari (CA) - 09123 P.IVA 03983480926 energhiabia@pec.it			
Rev.	Data	Descrizione	Elaborato	Verificato	Approvato
02					
01					
00	04/2022	Emissione per validazione	Giuseppe Pili Michele Pigliaru		

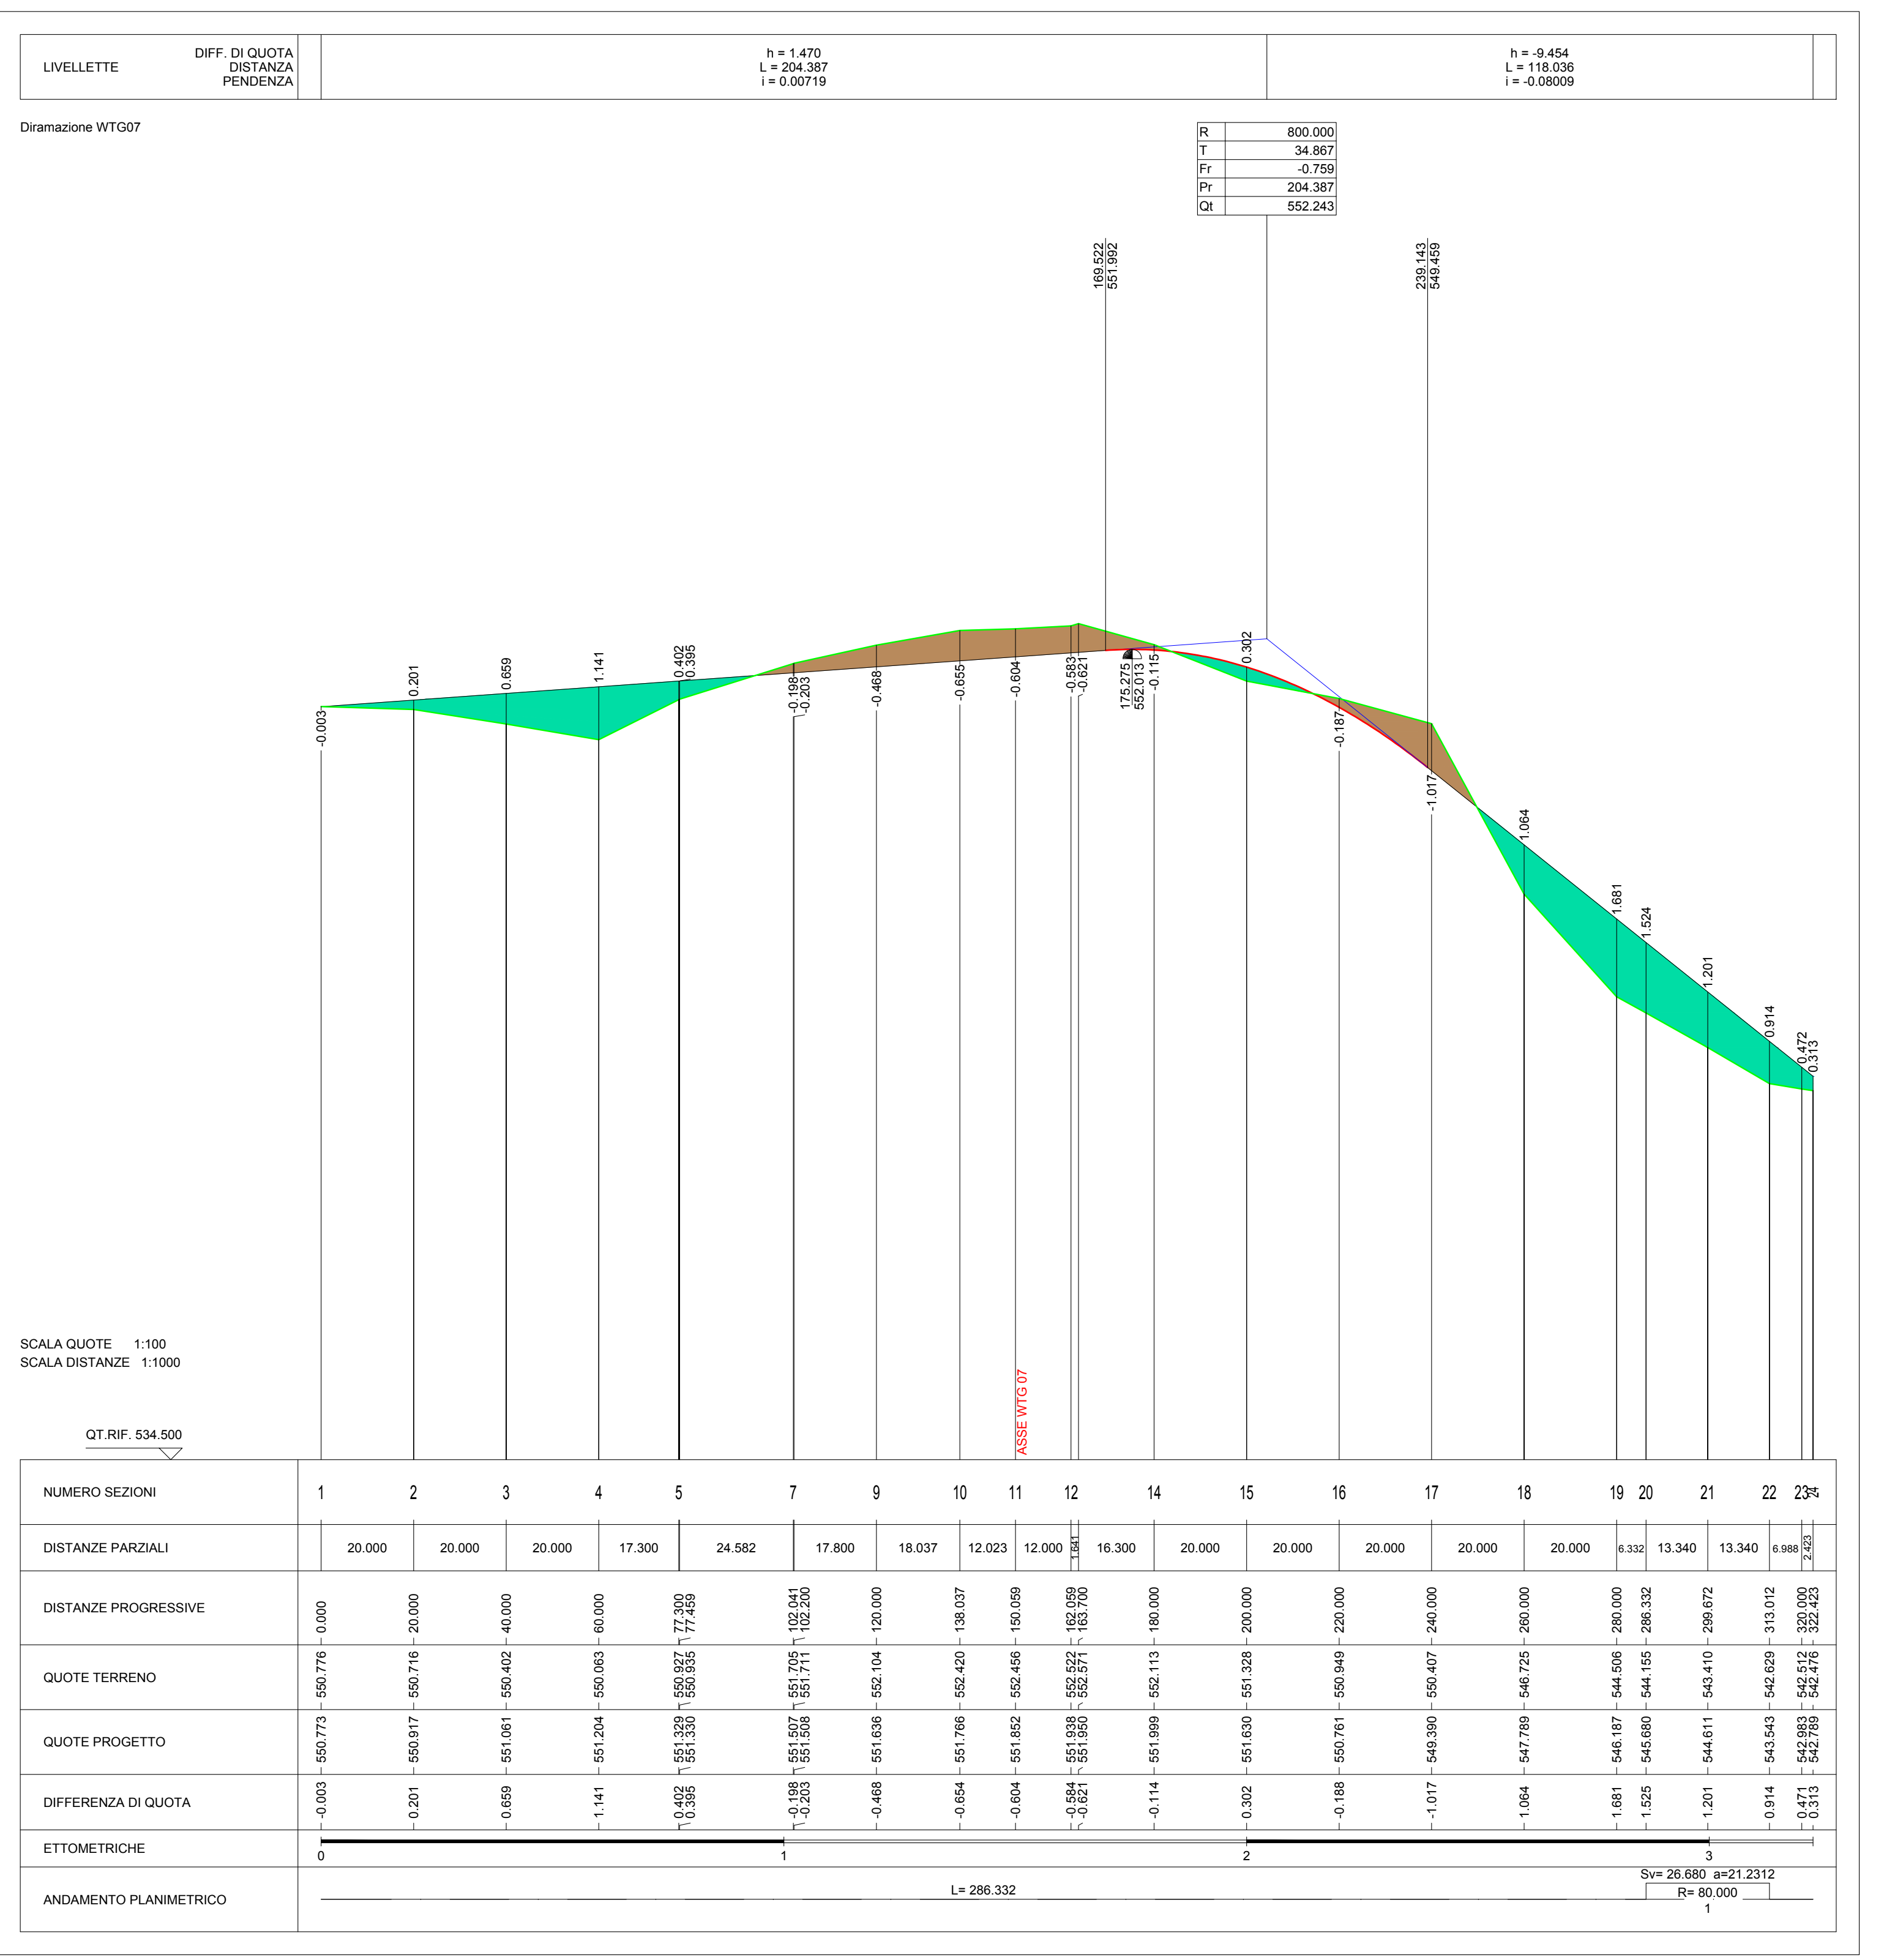

PIAZZOLA DI SERVIZIO AEROGENERATORE WTG07

Scala 1:1'000